

MAPA DO CELÓW PROJEKTOWYCH  
SKALA 1: 500

woj.: kujawsko-pomorskie [04]  
powiat: bydgoski [0403]  
gmina: Koronowo – G [040304\_5] / Osielesko [040306\_2]  
obręb: Tryszczyń [040304\_5.0027] / Bożenkowo [040306\_2.0001]  
działka: wg zakresu

Ukł. współt. pł. PL–2000 strefa 6, ark. mapy: m. n. Mapa opracowano na podstawie baz danych:  
Ukł. wys. PL–EVRF2007–NH  
Id. zgł.: 6640.1747.2023  
L.ks.rob.: 139\_23  
Zaktualizowano pomiarem z dnia 05.04.2023 r.  
Opracowano dnia 14.04.2023 r.

**"GEO-AR"**  
mgr inż. Sławomir Wnuk  
uprawnienia zawodowe nr 19335  
85-130 Bydgoszcz, ul. Grudziądzka 26/12a  
Tel./fax (052) 379 55 81, 604 612 737  
NIP 554-213-61-41 geoar@wp.pl www.geoar.com.pl

Nie wyklucza się istnienia w terenie również urządzeń podziemnych ułożonych a nie zgłoszonych do inwentaryzacji geodezyjnej.

Mapa została wykonana bez ustalenia obciążeń służebnościami gruntowymi ujawnionymi w księgach wieczystych.


Zgodnie z §32 pkt. 2 rozporządzenia Ministra Rozwoju z dnia 18 sierpnia 2020r. w sprawie standardów technicznych wykonywania geodezyjnych ... (Dz.U. 2020 poz. 1429 z późn. zm.) treść mapy została dostosowana do rodzaju i wielkości zamierzenia budowlanego, określonego przez zamawiającego, a polegającego na projektowaniu punktów czerpania wody.  
Mapa nie może być wykorzystana do innego celu niż określono w zamówieniu L.ks.rob.: 139\_23.....

Oświadczam, że operat techniczny zawierający rezultaty prac geodezyjnych, w wyniku których powstał niniejszy dokument uzyskał pozytywny wynik weryfikacji. Jednocześnie informuję, że jestem świadomy odpowiedzialności karnej za złożenie fałszywych oświadczeń.	
Identyfikator zgłoszenia pracy geodezyjnej	6640.1747.2023
Organ służby geodezyjnej, który otrzymał zgłoszenie	Starosta Bydgoski
Wykonawca prac geodezyjnych	<b>"GEO-AR"</b> mgr inż. Sławomir Wnuk 85-130 Bydgoszcz, ul. Grudziądzka 26/12a
Nr oraz data sporządzenia dokumentu zawierającego wyniki pozytywnej weryfikacji	Protokół 6640.1747.2023_75227 z dnia 19.04.2023r.
Imię, nazwisko i oraz nr uorawnień zawodowych kierownika prac	mgr inż. Sławomir Wnuk uprawnienia zawodowe nr 19335

**LEGENDA**  
— zakres aktualizacji  
— wysokość lustra wody stan na dzień 05.04.2023 r.

LEGENDA:

- zakres opracowania mapy
- zakres opracowania
- 162/19 - granice i nr działek
- istn. budynek elektrowni
- istn. powierzchnia utwardzona - bruk kamienny
- punkt czerpania wody - studnia z rurociągiem połączeniowym (wlotowym)

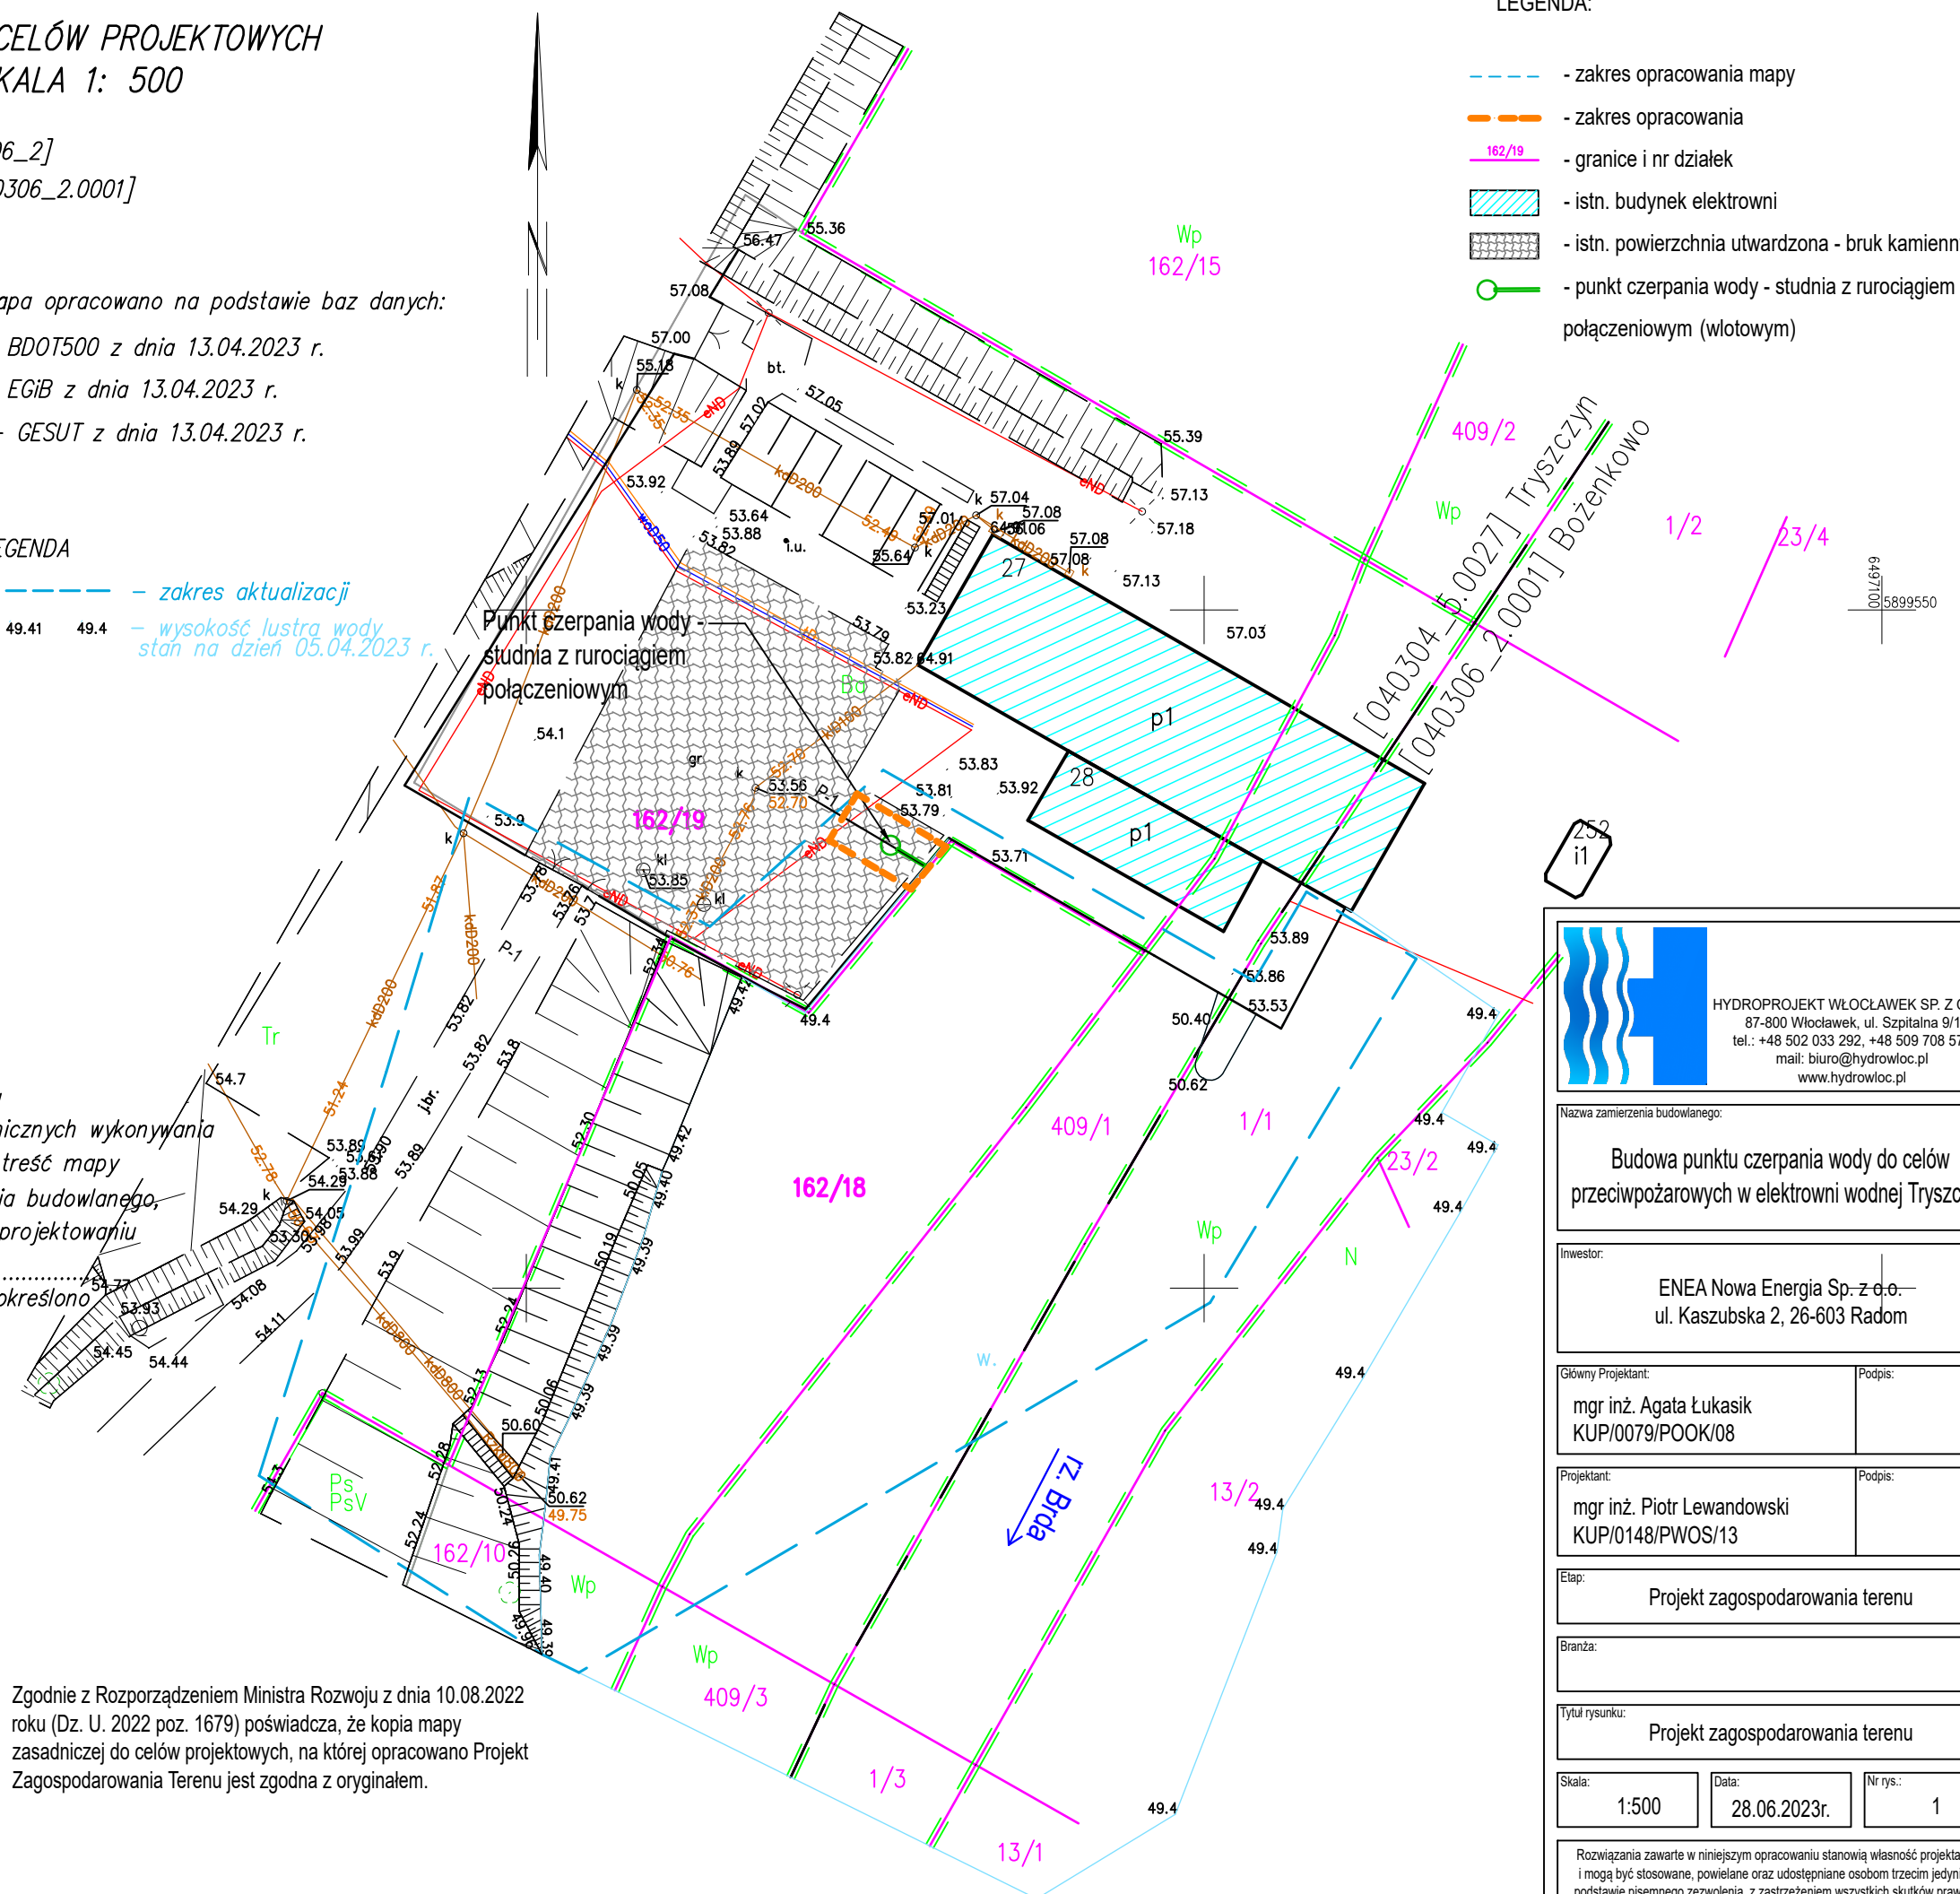

Zgodnie z Rozporządzeniem Ministra Rozwoju z dnia 10.08.2022 roku (Dz. U. 2022 poz. 1679) poświadczam, że kopia mapy zasadniczej do celów projektowych, na której opracowano Projekt Zagospodarowania Terenu jest zgodna z oryginałem.



HYDROPROJEKT WŁOCŁAWEK SP. Z O. O.  
87-800 Włocławek, ul. Szpitalna 9/1  
tel.: +48 502 033 292, +48 509 708 577  
mail: biuro@hydrowloc.pl  
www.hydrowloc.pl

Nazwa zamierzenia budowlanego:

Budowa punktu czerpania wody do celów przeciwpożarowych w elektrowni wodnej Tryszczyń

Inwestor:

ENEA Nowa Energia Sp. z o.o.  
ul. Kaszubska 2, 26-603 Radom

Główny Projektant:

mgr inż. Agata Łukasik  
KUP/0079/POOK/08

Projektant:

mgr inż. Piotr Lewandowski  
KUP/0148/PWOS/13

Etap:

Projekt zagospodarowania terenu

Branża:

Tytuł rysunku:

Projekt zagospodarowania terenu

Skala:

1:500

Data:

28.06.2023r.

Nr rys.:

1

Rozwiązania zawarte w niniejszym opracowaniu stanowią własność projektantów i mogą być stosowane, powielane oraz udostępniane osobom trzecim jedynie na podstawie pisemnego zezwolenia, z zastrzeżeniem wszystkich skutków prawnych.