



ELEWACJA PÓŁNOCNA

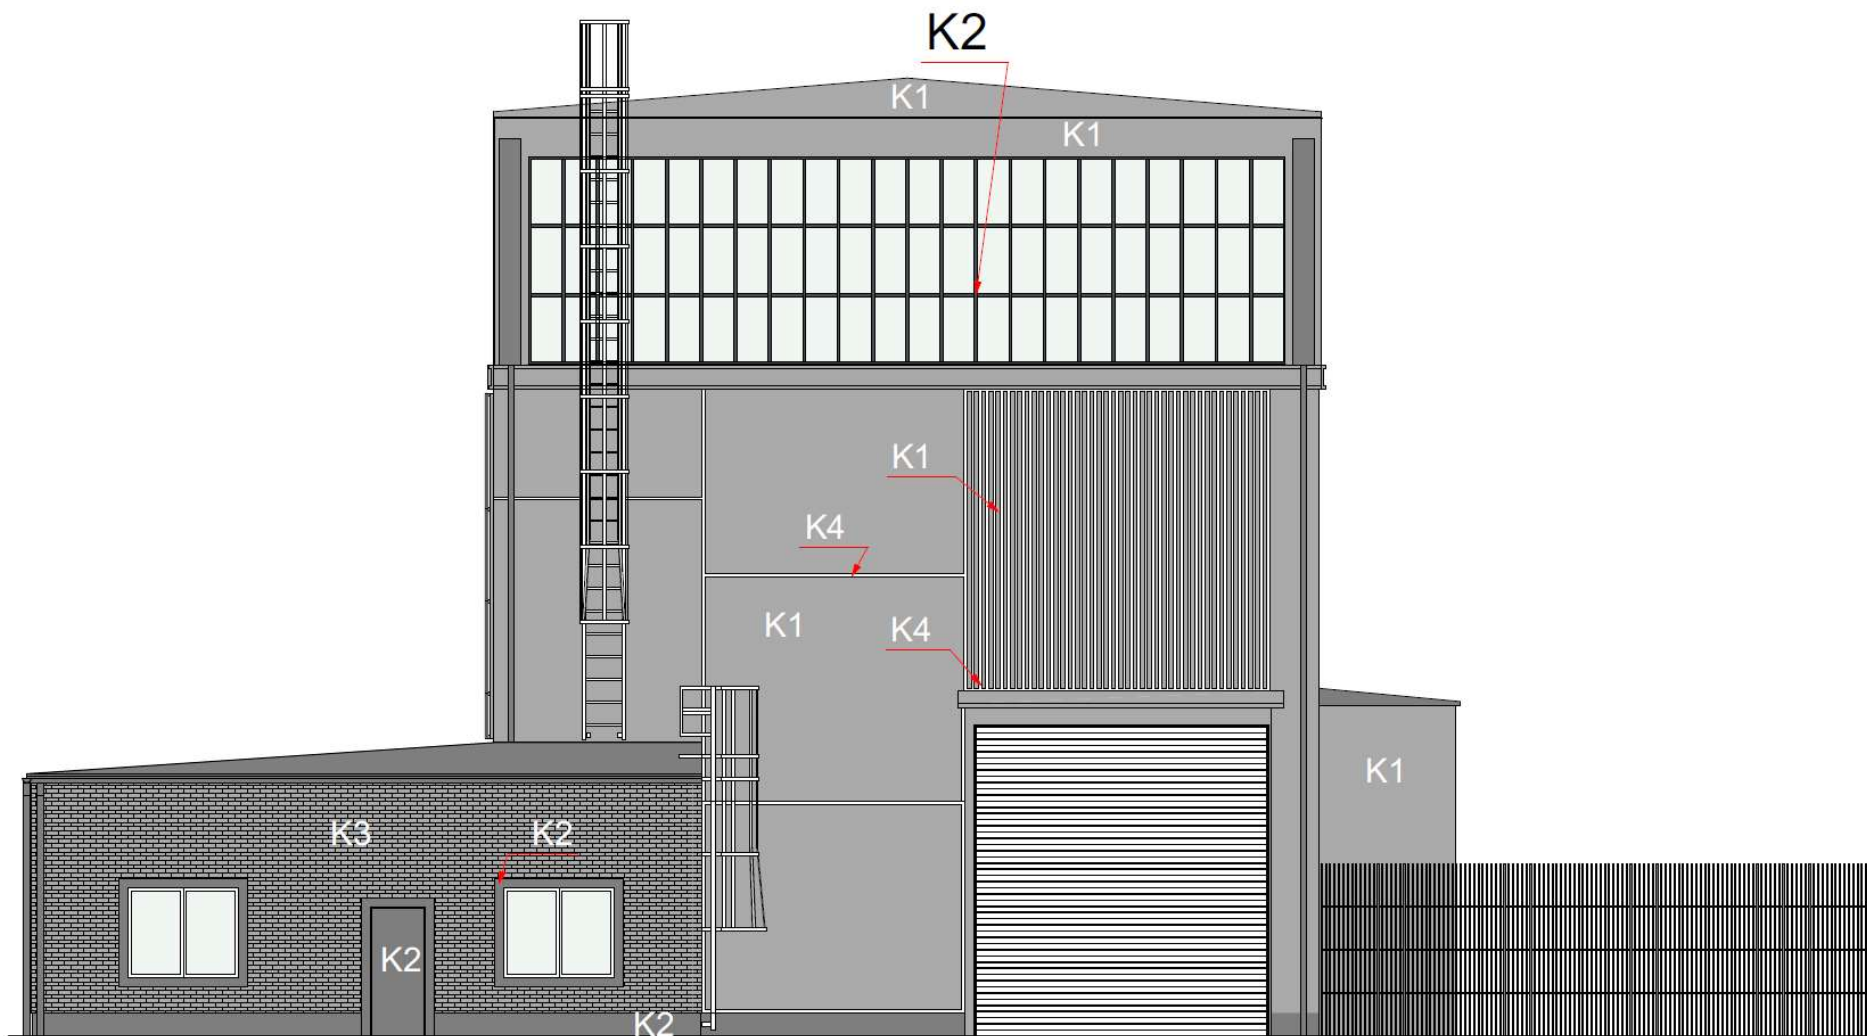


LEGENDA:

- K1 Farba w kolorze jasnoszarym NCS S 2500-N
- K2 Farba w kolorze ciemnoszarym NCS S4502-Y / RAL 7030
- K3 Farba w kolorze jasnoszarym zbliżonym do NCS S4502-Y
- K4 Farba w kolorze ciemnoszarym NCS S4502-Y / RAL 7030

Bramę garażową przemalować na kolor K2 - ciemnoszary NCS S4502-Y / RAL 7030

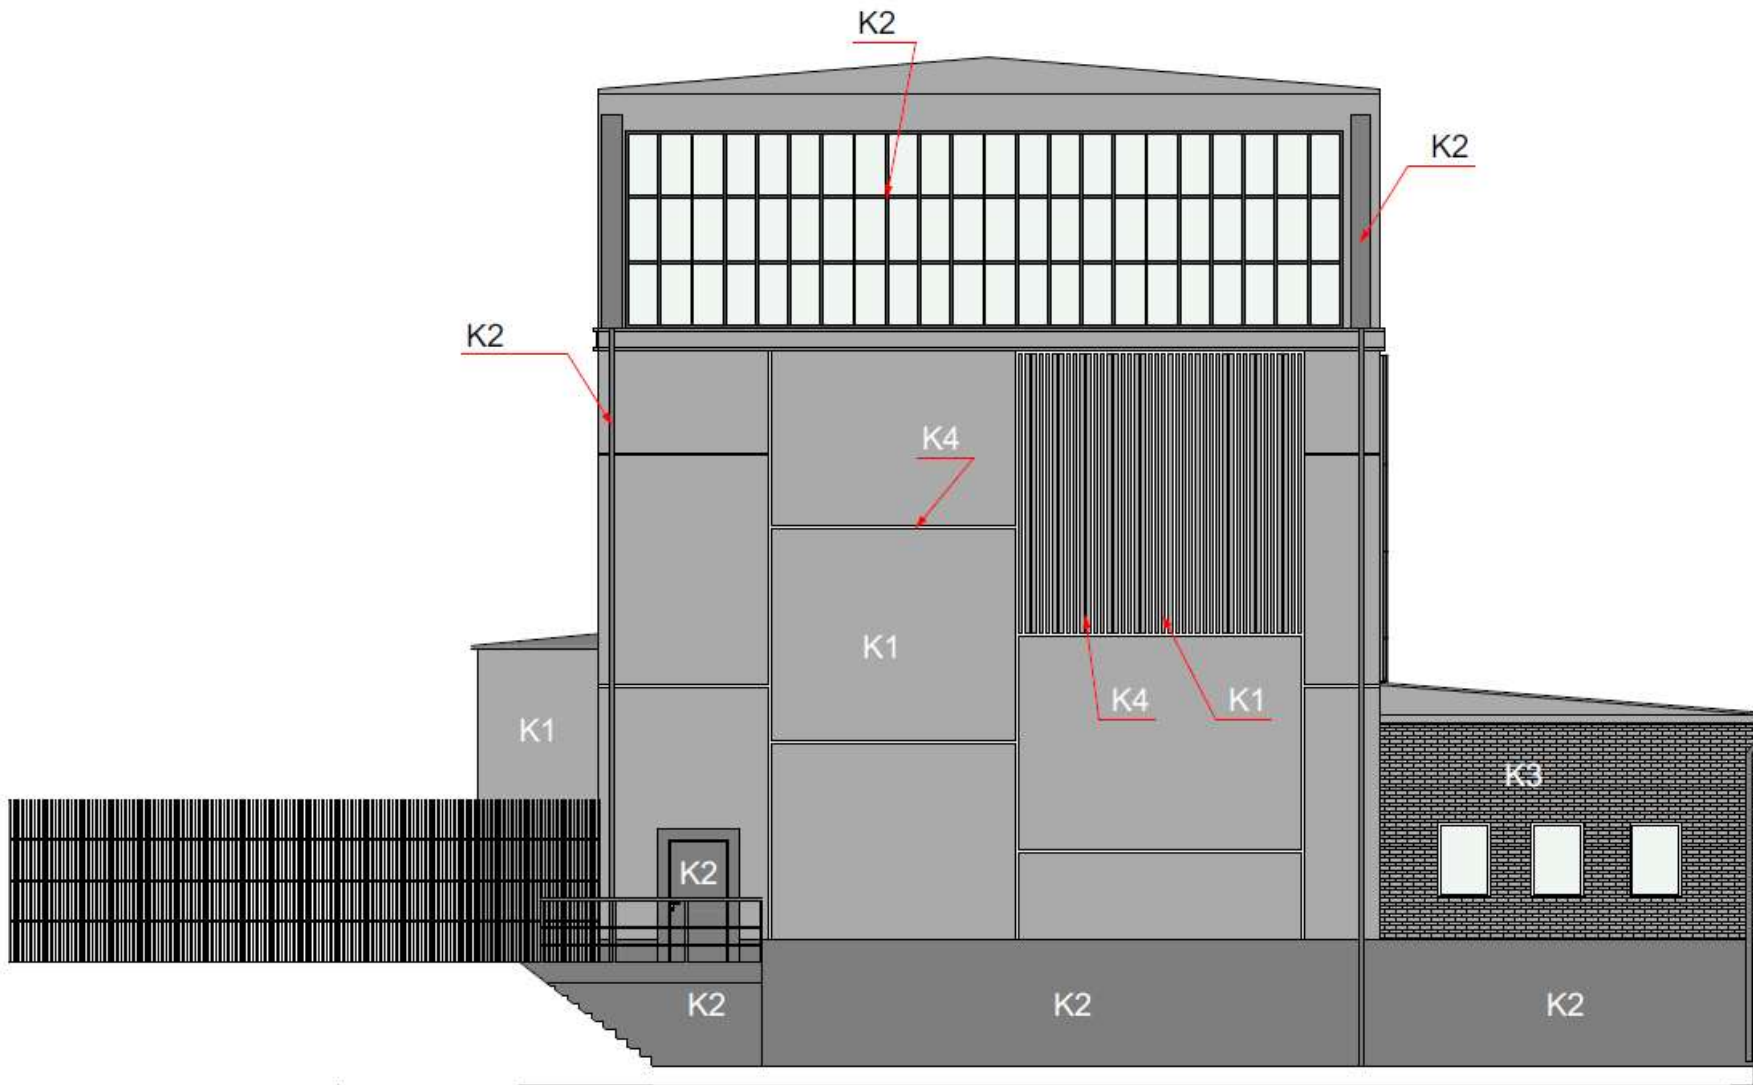

ELEWACJA ZACHODNIA

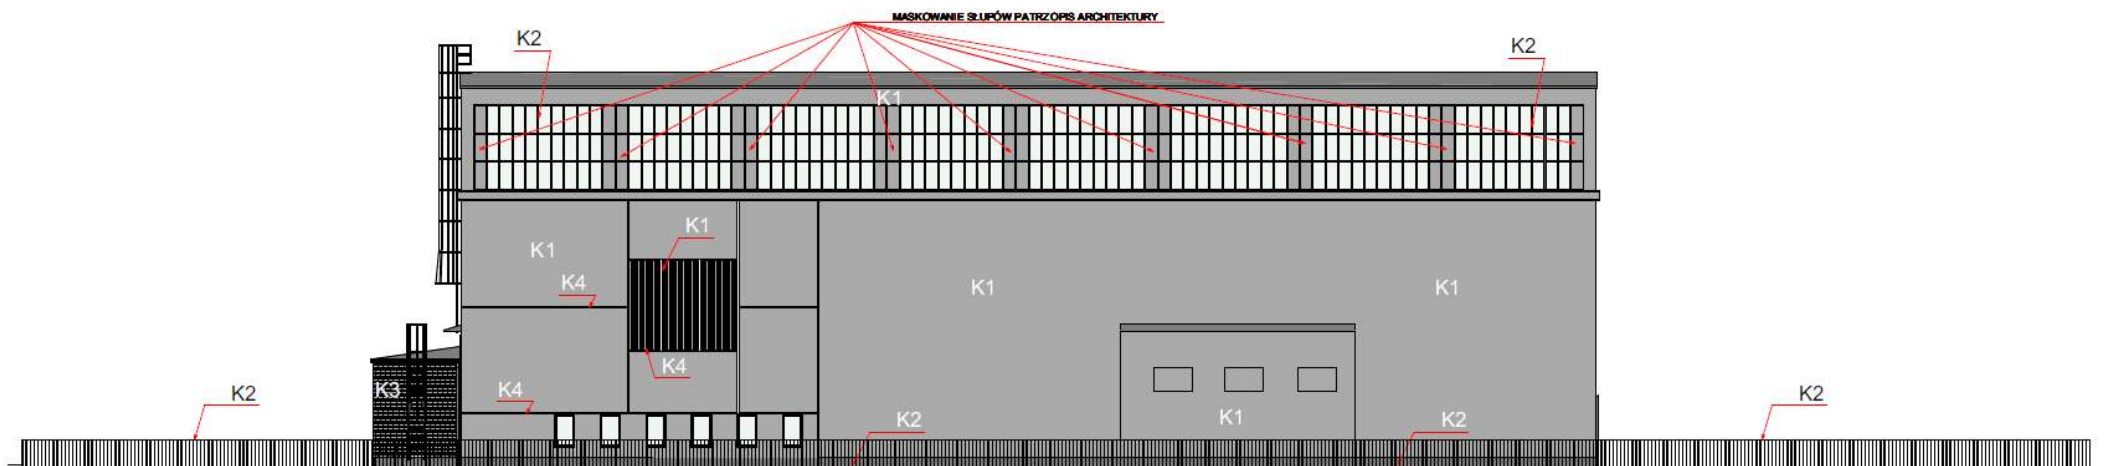

ELEWACJA ZACHODNIA

