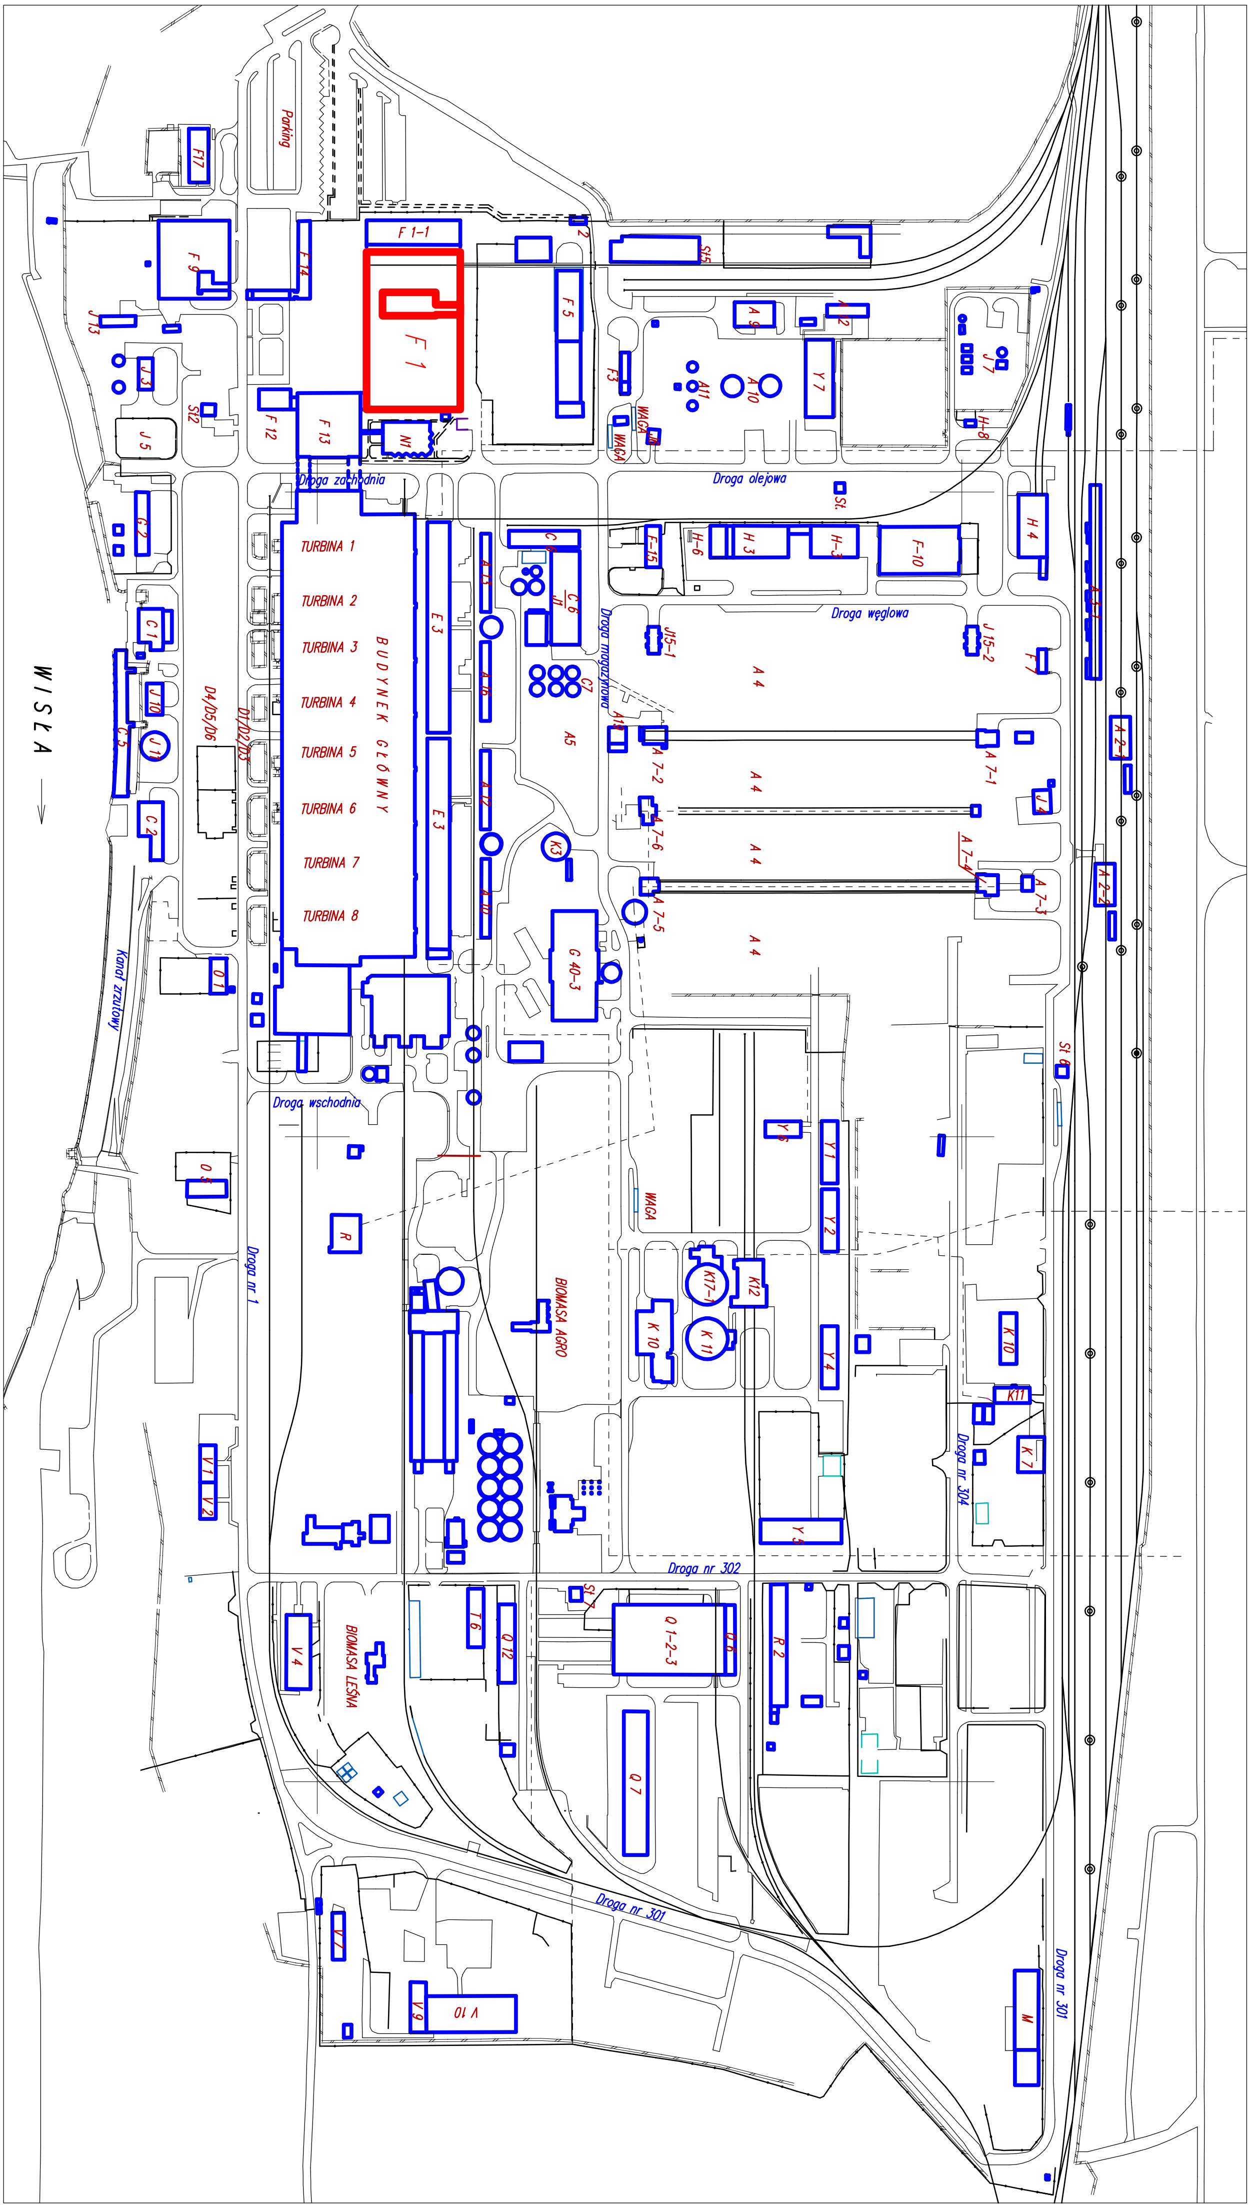
WISŁA
Kanał zrzutowy
Parking
F17
F 9
F 14
F 1-1
F 1
F 5
F 3
F 12
F 13
N1
J 13
J 3
J 5
St2
St5
2
A 9
A 12
A 11
A 10
Y 7
J 7
H-8
WAGA
J8
Droga zachodnia
Droga olejowa
St.
G 2
C 1
J 10
C 5
J 11
C 2
D4/D5/D6
D1/D2/D3
TURBINA 1
TURBINA 2
TURBINA 3
TURBINA 4
TURBINA 5
TURBINA 6
TURBINA 7
TURBINA 8
BUDYNEK GŁÓWNY
E 3
A 13
A 16
A 12
A 10
C 6
C 6 / J1
C7
A5
K3
G 40-3
Droga magazynowa
A19
F-15
H-6
H 3
H-3
F-10
H 4
Droga węglowa
J15-1
J 15-2
F 7
A 3-1
A 4
A 7-2
A 7-1
A 7-6
A 7-4
A 7-5
A 7-3
A 2-1
A 2-2
J 4
O 1
O 5
Droga wschodnia
R
Droga nr 1
BIOMASA AGRO
St 6
Y 6
Y 1
Y 2
Y 4
Y 5
K17-1
K12
K 10
K 11
K11
K 7
Droga nr 304
V 1
V 2
Droga nr 302
V 4
BIOMASA LEŚNA
T 6
Q 12
St 7
Q 1-2-3
Q 6
R 2
Q 7
Droga nr 301
V 7
V 9
V 10
M