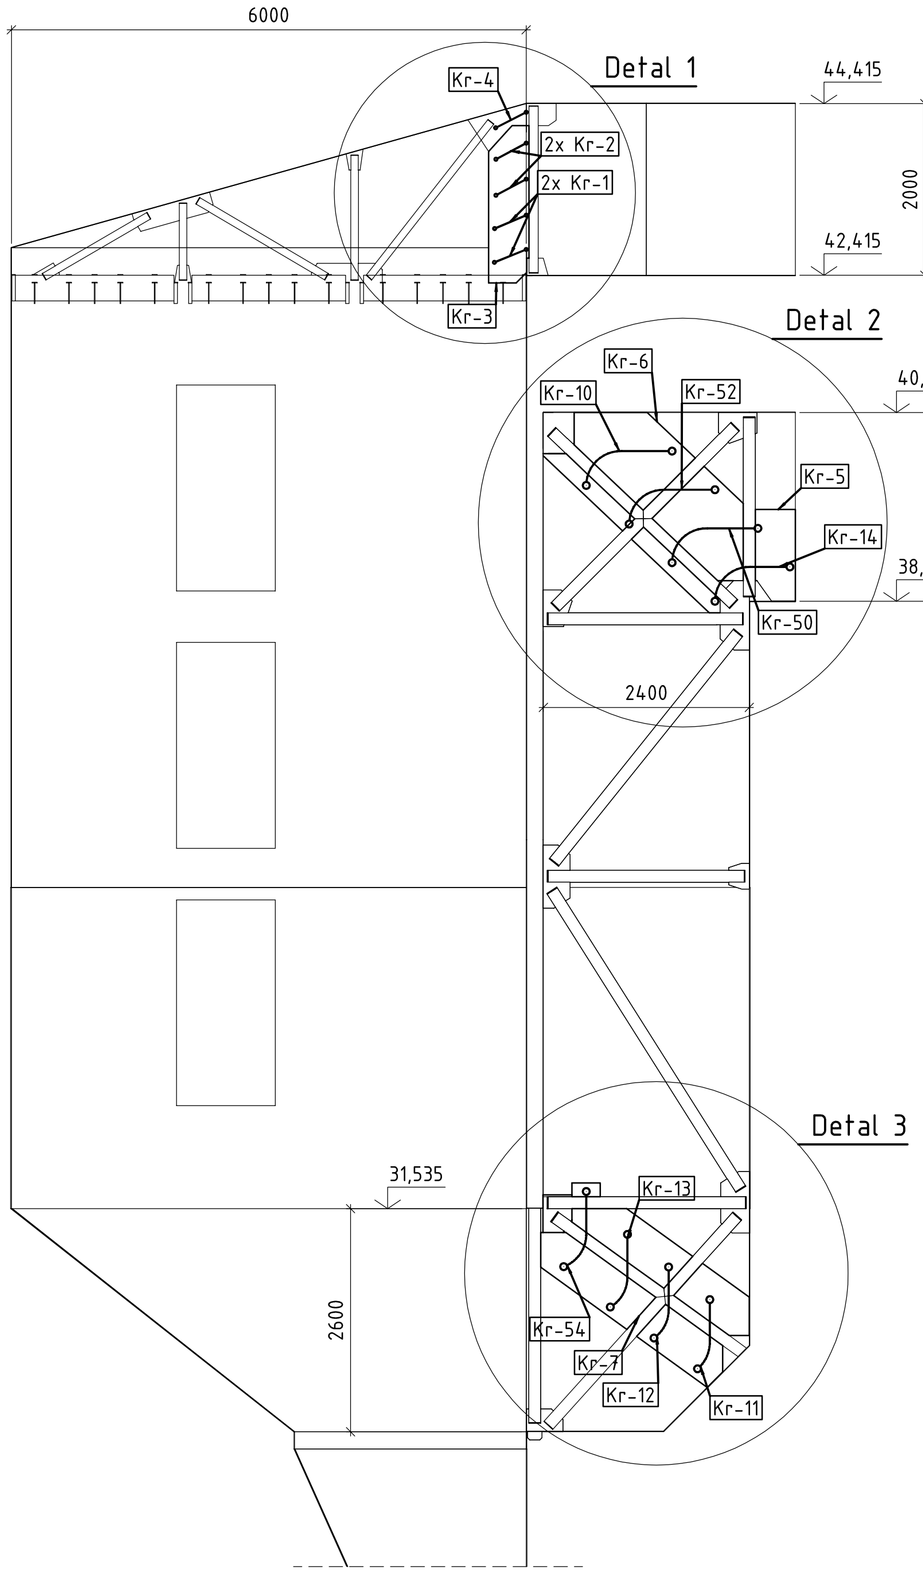

Rozwinięcie detali

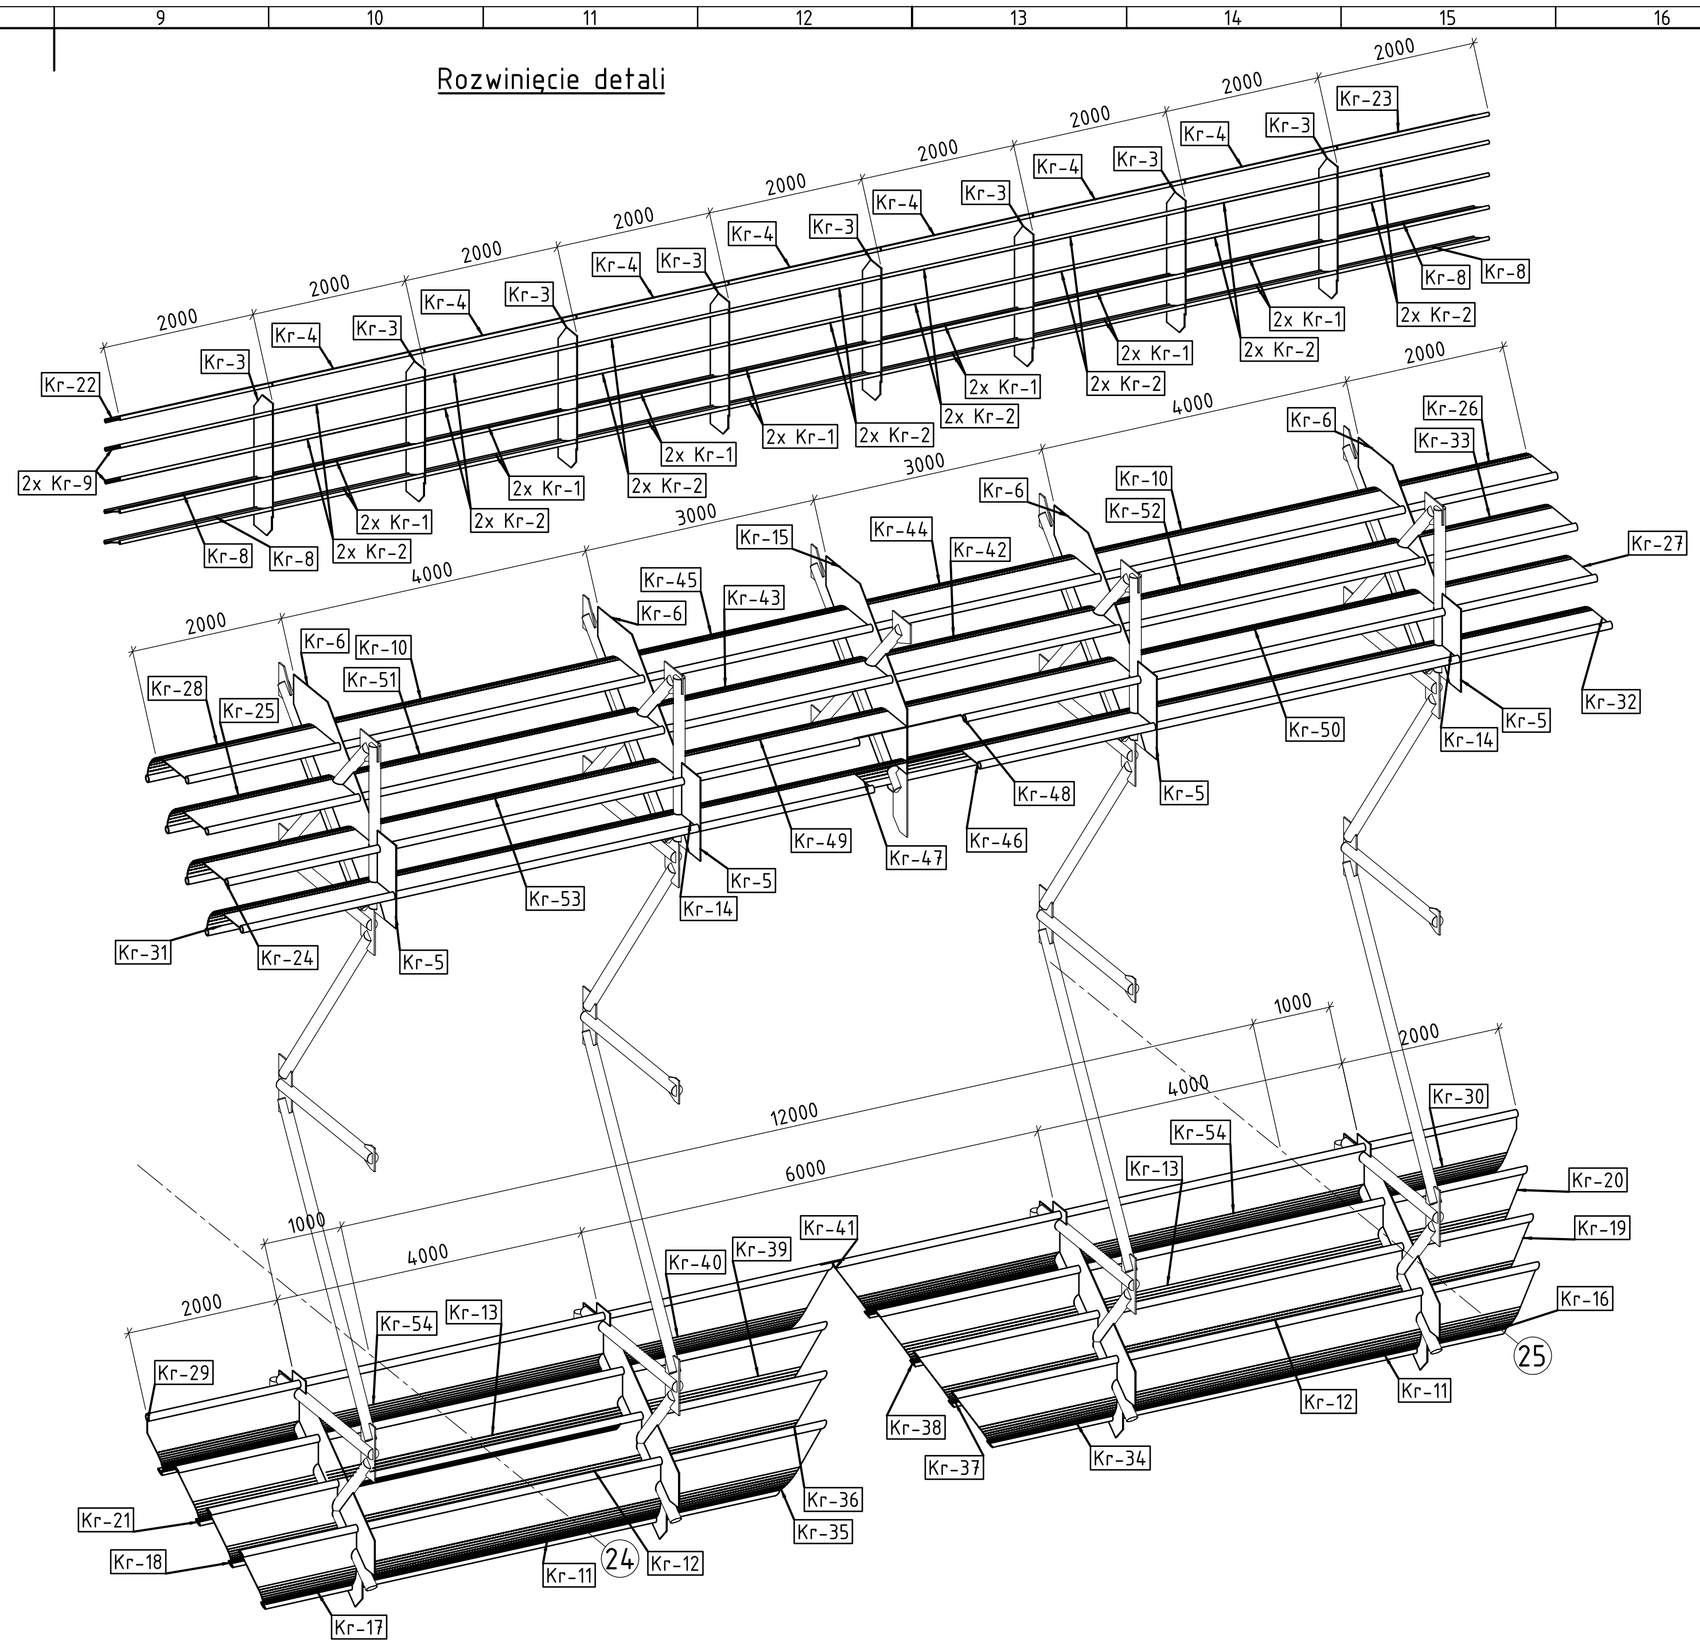

Detal 1

1:25

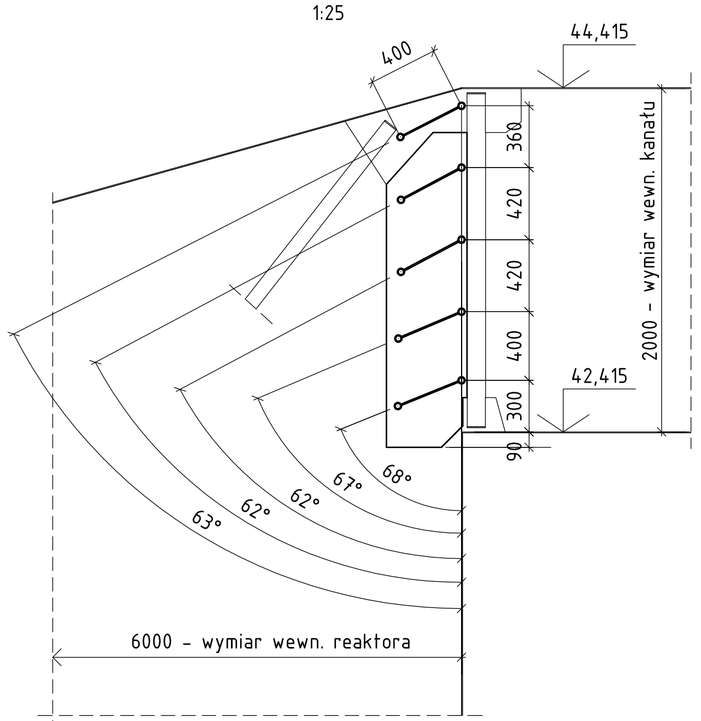

Detal 2

1:25

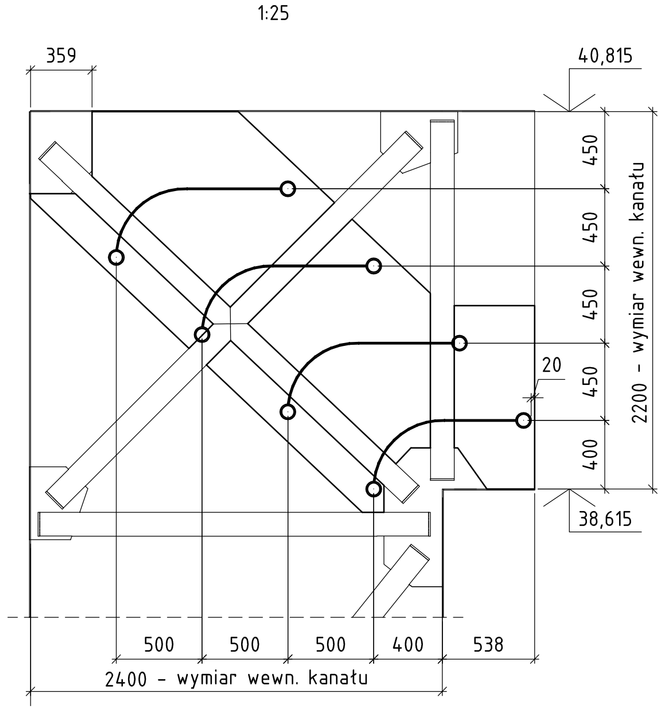

Detal 3

1:25

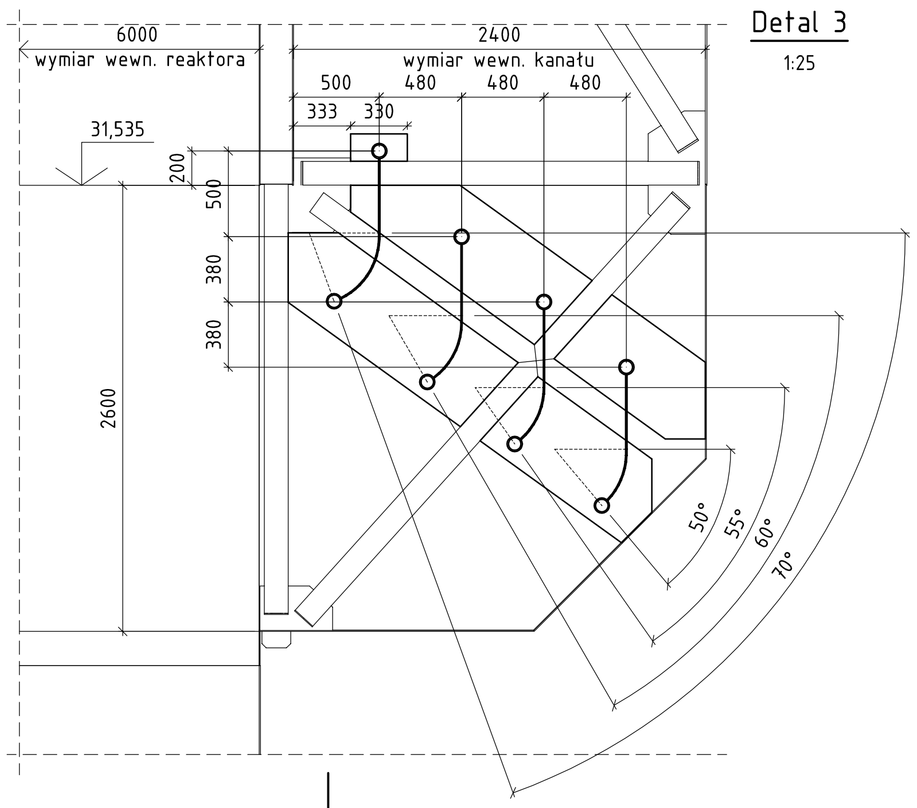

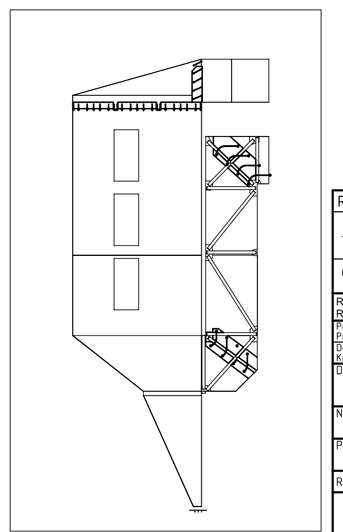

UWAGI:

1. Wymiary podano w [mm], rzędne wysokościowe w [m].
2. Wszystkie ostre krawędzie zeszlifować.
3. System malarski wg opracowania 165008939602A - SYSTEM 4, SYSTEM 5.
4. Rysunki związane:
   165009-932520R (130455-20) Elementy Pr-1 ÷ Pr-6.
5. Projekty związane:
   165009-9323 (130453) Ruszty pod moduły katalityczne.
   165009-9324 (130454) Leje reaktora.
   165009-9325 (130455) Prostownica i kierownice przepływu.
   165009-9326 (130456) Dach z kanałami dolotowym i wylotowym spalin.
   165009-9327 (130457) Ściany reaktora.
6. Poziom ±0.00 = 161.000 m n.p.m. (Poziom posadzki budynku głównego)
7. Nieopisane spoiny pachwinowe jednostronne wykonać o gr. 0.7tmin, dwustronne 0.5tmin a czołowe na petną grubość cieńszego z łączonych elementów.
8. Wycięcia elipsoidalne dopasować na montażu.

Revision History / Historia zmian							
1	Korekta kierownic	27.02.2013	R. Surman	27.02.2013	A. Kożbiał	27.02.2013	M. Kwinta
0	Pierwsze wydanie	15.02.2013	R. Surman	15.02.2013	A. Kożbiał	15.02.2013	M. Kwinta
Rev./ Rew.	Description / Opis	Date/ Data	Designed by/ Opracował	Date/ Data	Checked by/ Sprawdził	Date/ Data	Approved by/ Zatwierdził

Project designer / Projektant prowadzący	B. Krupa	Dept./Dział	Group/Zespół	Type/Typ	
Department Manager / Kierownik pracowni	M. Kwinta	TB		-	
Drwg No./Nr rys.		Rev./Rew.	Scale/Skala	Size/Format	Weight/Masa [kg]
165009 9325 06R		1	1:50	A1	-

Nr rys. BIPROSTAL	Name/Nazwa	RAFAKO
130455-6a/1	Konstrukcja reaktora SCR dla bloku nr 6. Prostownica i kierownice przepływu. Schemat montażowy kierownic.	BIURO PROJEKTÓW BIPROSTAL Sp. z o.o.
Plik dwg 130455006001a0.dwg		

Replaced drwg/Zastąpiony rys.:

This technical drawing is the property of RAFAKO SA. It is prohibited to copy or use it as a whole or in part without written permission. Infringement of this provision will be settled according to Civil and Penal Code.

Replaced by drwg/Zastąpiony przez rys.:

Niniejszy rysunek techniczny jest własnością RAFAKO S.A.. Kopiowanie lub wykorzystywanie w całości lub w części bez pisemnej zgody jest zabronione. Naruszenie zastrzeżenia będzie dochodzone zgodnie z przepisami kodeksu cywilnego i karnego.