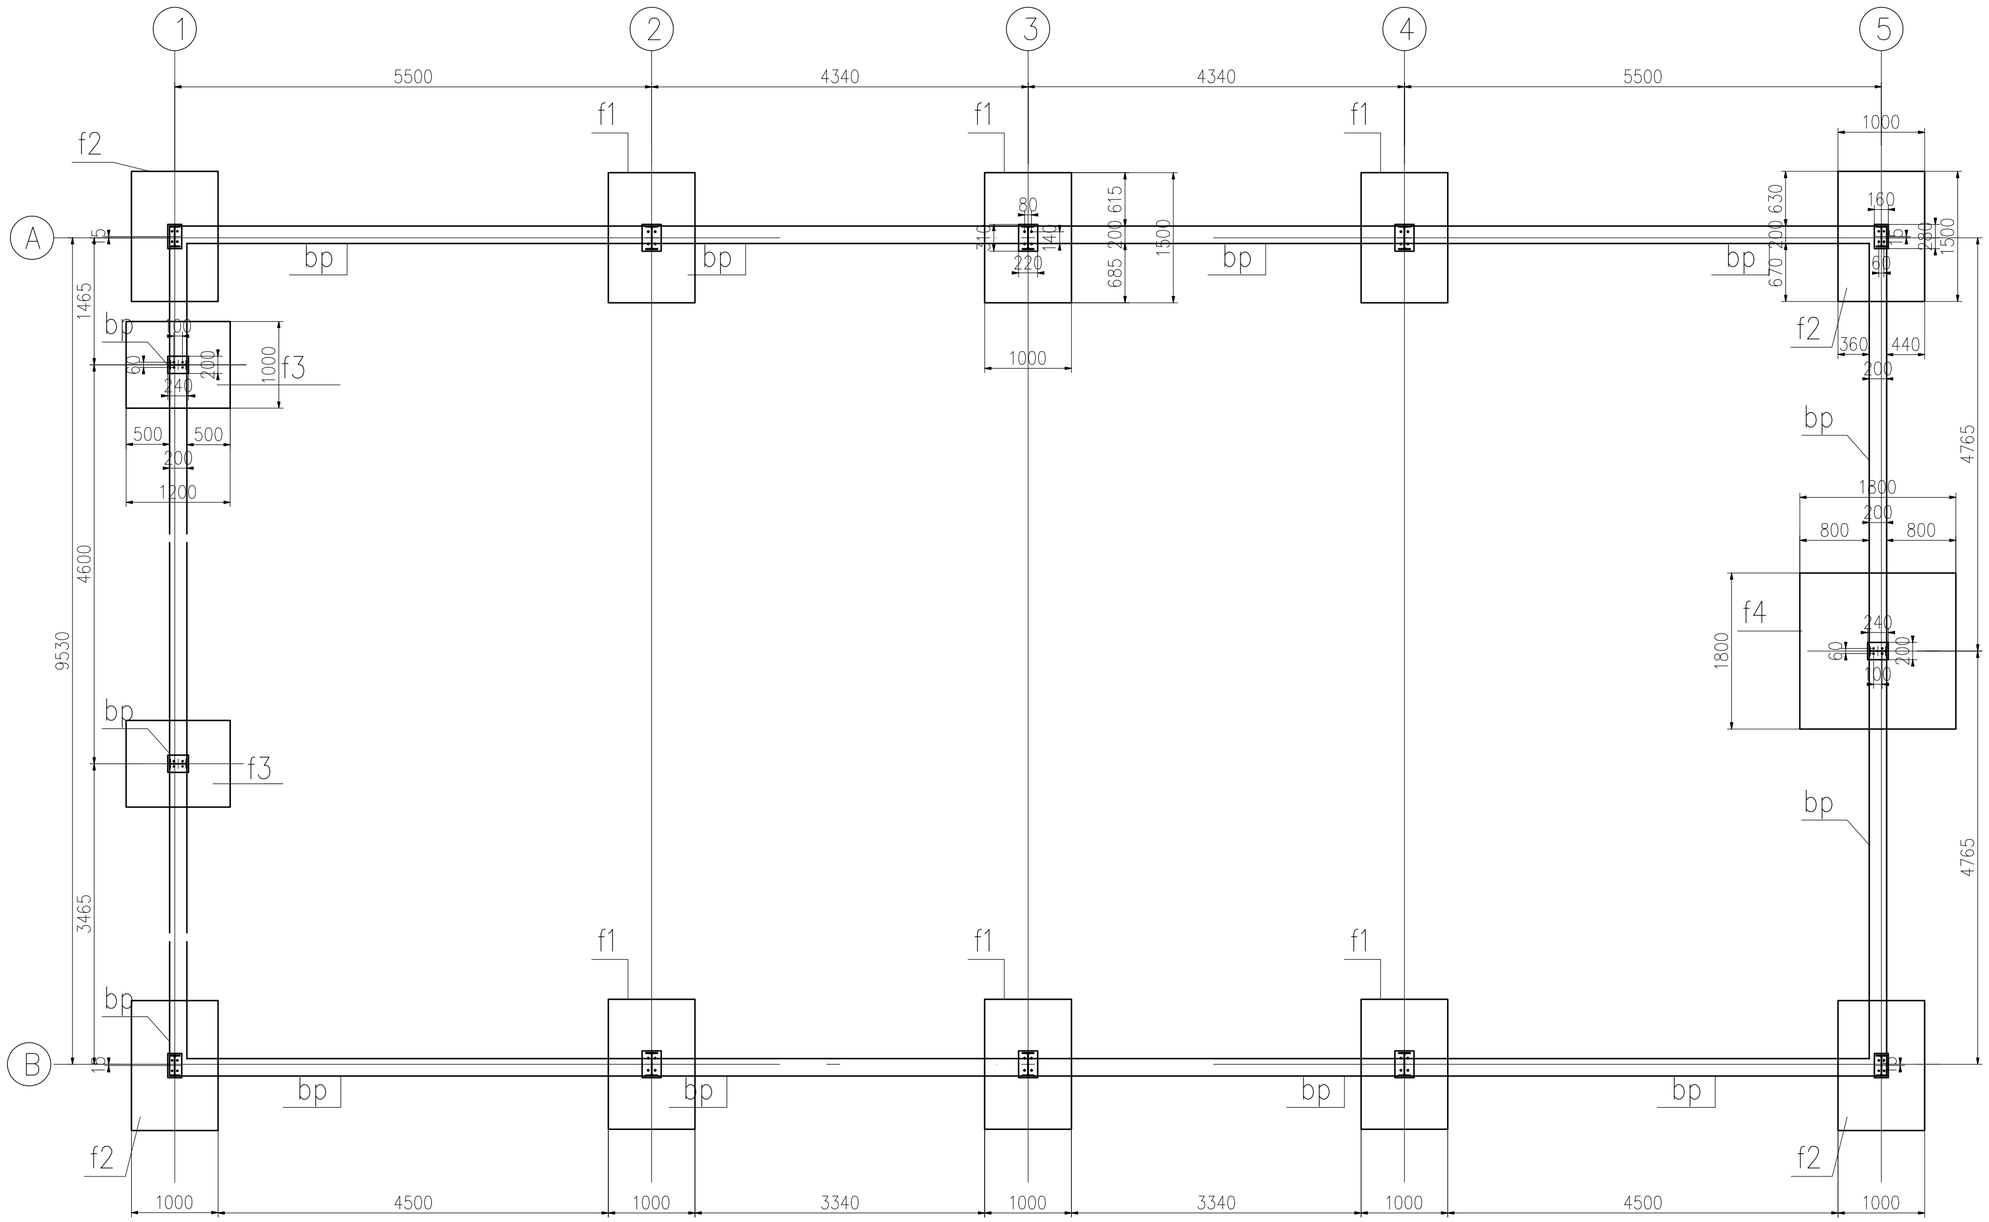

W miejscu bram i drzwi górną powierzchnię
podwaliny obniżyć do poziomu 0,00

Jednostka projektowa: **BUDOWLANE BIURO INŻYNIERSKIE MARIAN SUŚNIŁO** **UL. REJA 2, 66-530 DREZDENKO** **tel. 502 485 501**			Obiekt: **Budynek hali stalowej z posadowieniem**			
Tytuł rysunku Rzut fundamentów			Inwestor:			
			Lokalizacja			Nr rys. **K-2**
Zespół projektowy:	Podpis	Data:	Projektant adaptacji:	Podpis	Data:	
PROJEKTANT–KONSTRUKCJA: inż. M. Suśniło uprawnienia do projektowania bez ograniczeń spec. konst.budowlanej **nr upr. LUKG/0025/POOK/04**	07.2020					Skala: **1:50**
SPRAWDZAJĄCY–KONSTRUKCJA inż. Dariusz Skrzypczak uprawnienia do projektowania bez ograniczeń spec. konst.budowlanej **nr upr. LBS/0077/PWOK/09**	07.2020					Format: **A2**