



Widok z góry

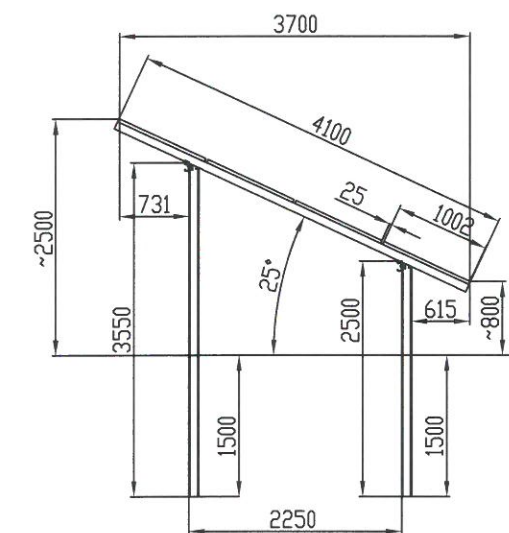

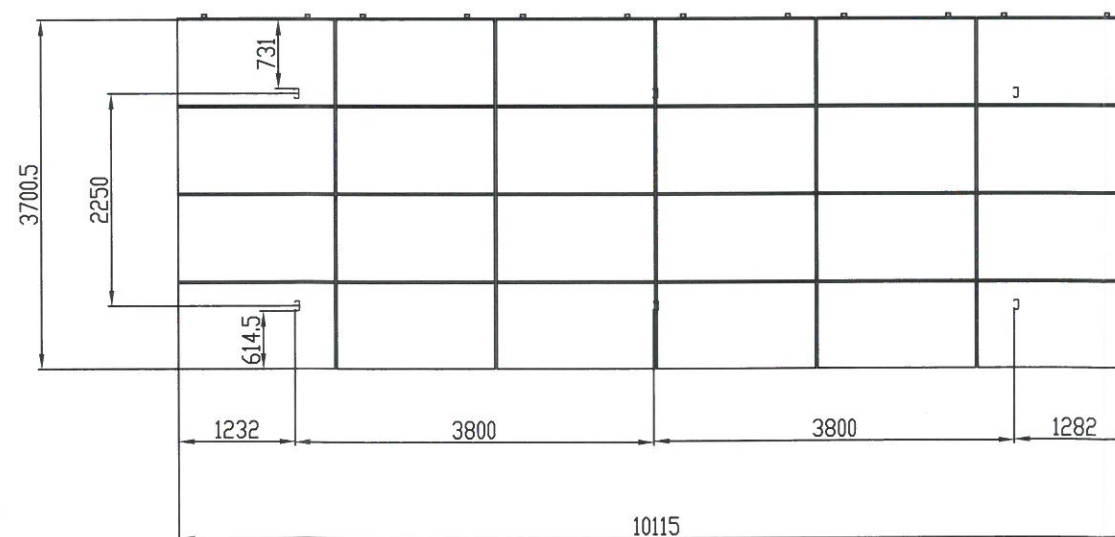

Jednostka projektowa

Solartech by Maybatt Sp z o.o.

ul. Puławska 543/28

02-884 Warszawa

Inwestor

GPK Energia Sp. z o.o.

ul. Pogodna 17,

73-231 Krzęcin

OBIEKT:

Budowa urządzeń infrastruktury technicznej w postaci zespołu paneli fotowoltaicznych i stacji transformatorowej z magazynem energii oraz dróg i placów serwisowych elektrowni słonecznej PV Krzęcin I o mocy do 1 MW na działce 403/4 obręb Krzęcin, gmina Krzęcin

TYTUŁ:

Rysunek konstrukcji wsporczych 4x6

Rys. 6

STANOWISKO	IMIĘ I NAZWISKO	SPECJALNOŚĆ	NR UPRAW.	DATA	PODPIS
Projektant	mgr inż. Henryk Harsalimowicz	konstrukcyjno – budowlana	A/PB/8300/228/82	09.2020	
Projektant	mgr inż. Mikołaj Bojarski	konstrukcyjno – budowlana	MAZ/0126/PWOK/06	09.2020	
			STADIUM Projekt budowlany	ROK OPR. 2020	SKALA 1:80