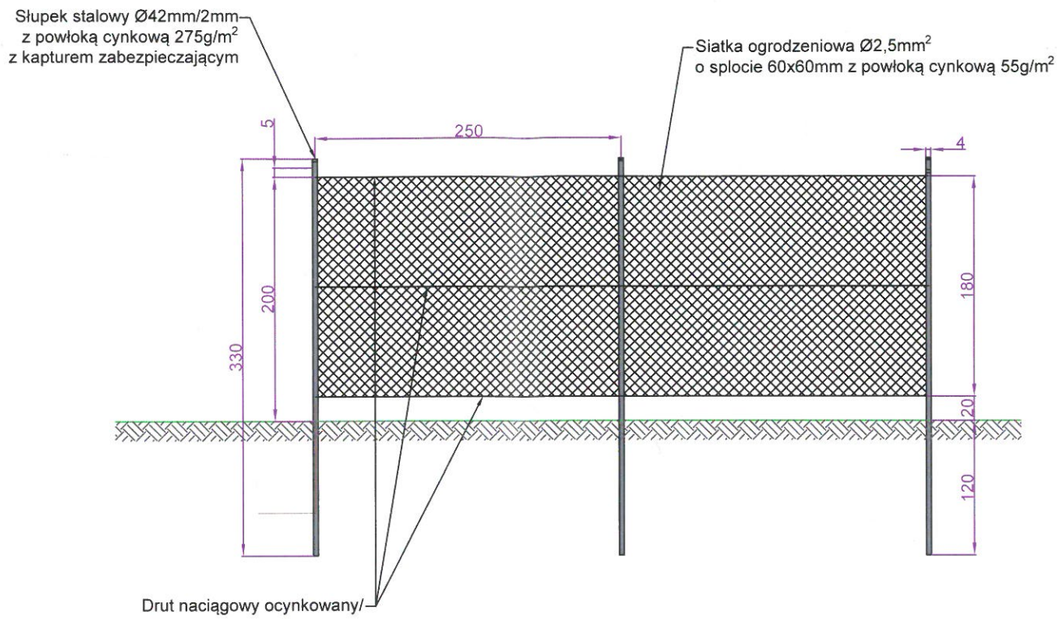

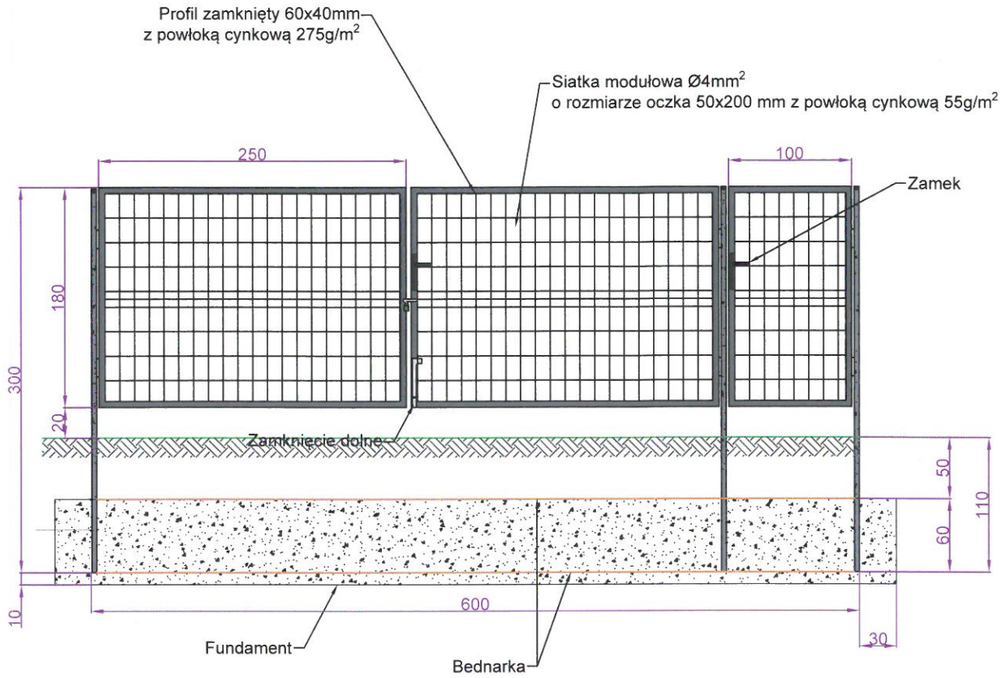

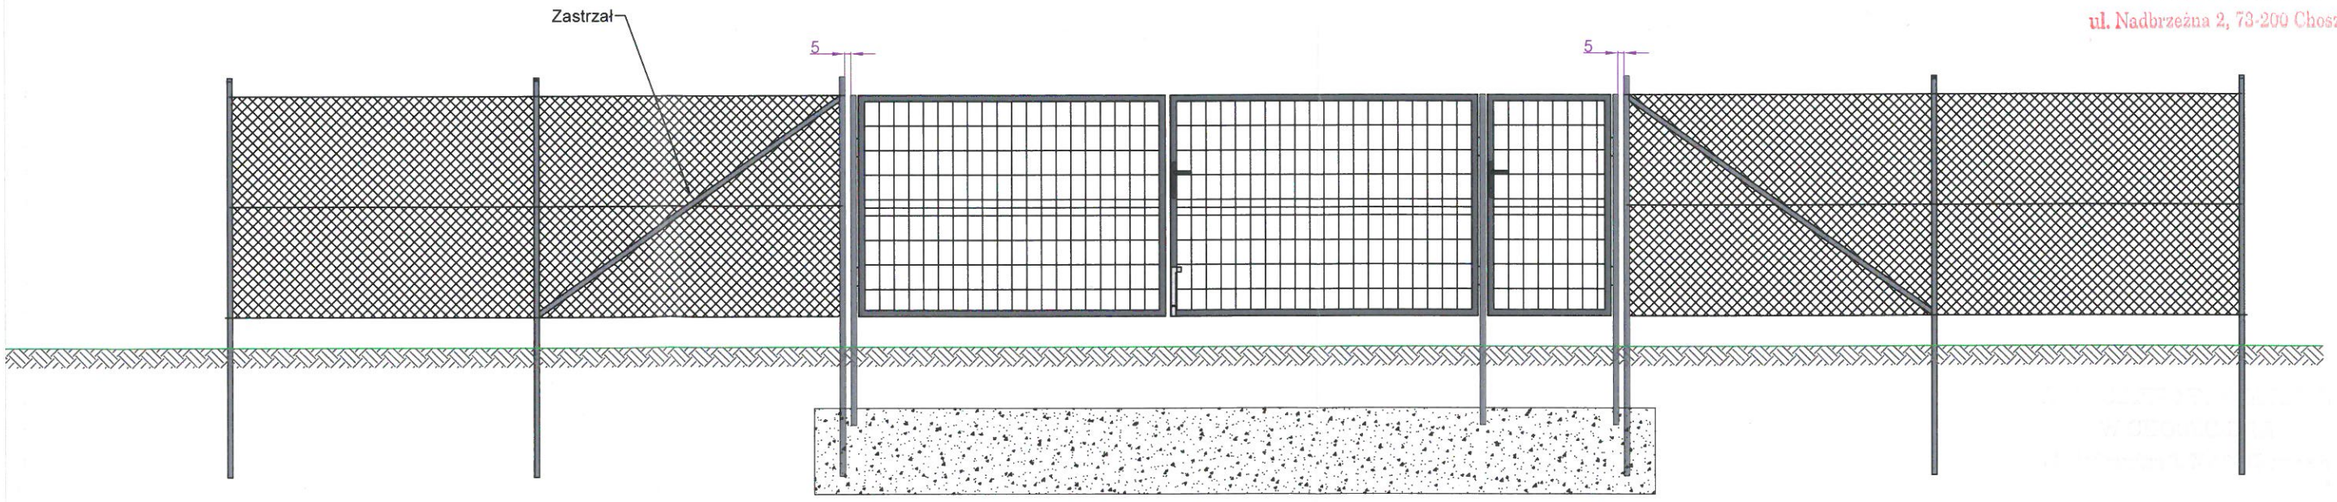

STAROSTWO POWIATOWE
W CHOSZCZNIE
ul. Nadbrzeżna 2, 73-200 Choszczno

solartech	Jednostka projektowa Solartech by Maybatt Sp z o.o. ul. Puławska 543/28 02-884 Warszawa	Inwestor GPK Energia Sp. z o.o. ul. Pogodna 17, 73-231 Krzęcin

OBIEKT: *Budowa urządzeń infrastruktury technicznej w postaci zespołu paneli fotowoltaicznych i stacji transformatorowej z magazynem energii oraz dróg i placów serwisowych elektrowni słonecznej PV Krzęcin i o mocy do 1 MW na działce 403/4 obręb Krzęcin, gmina Krzęcin*

TYTUŁ: *Układ bramy i ogrodzenia* — Rys. *12*

STANOWISKO	IMIĘ I NAZWISKO	SPECJALNOŚĆ	NR UPRAW.	DATA	PODPIS
Projektant	*mgr inż. Henryk Harasimowicz*	*konstrukcyjno – budowlana*	*A/PB/8300/228/82*	*09.2020*	
Projektant	*mgr inż. Mikołaj Bojarski*	*konstrukcyjno – budowlana*	*MAZ/0126/PWOK/06*	*09.2020*	
			STADIUM Projekt budowlany	ROK OPR. 2020	SKALA 1:50