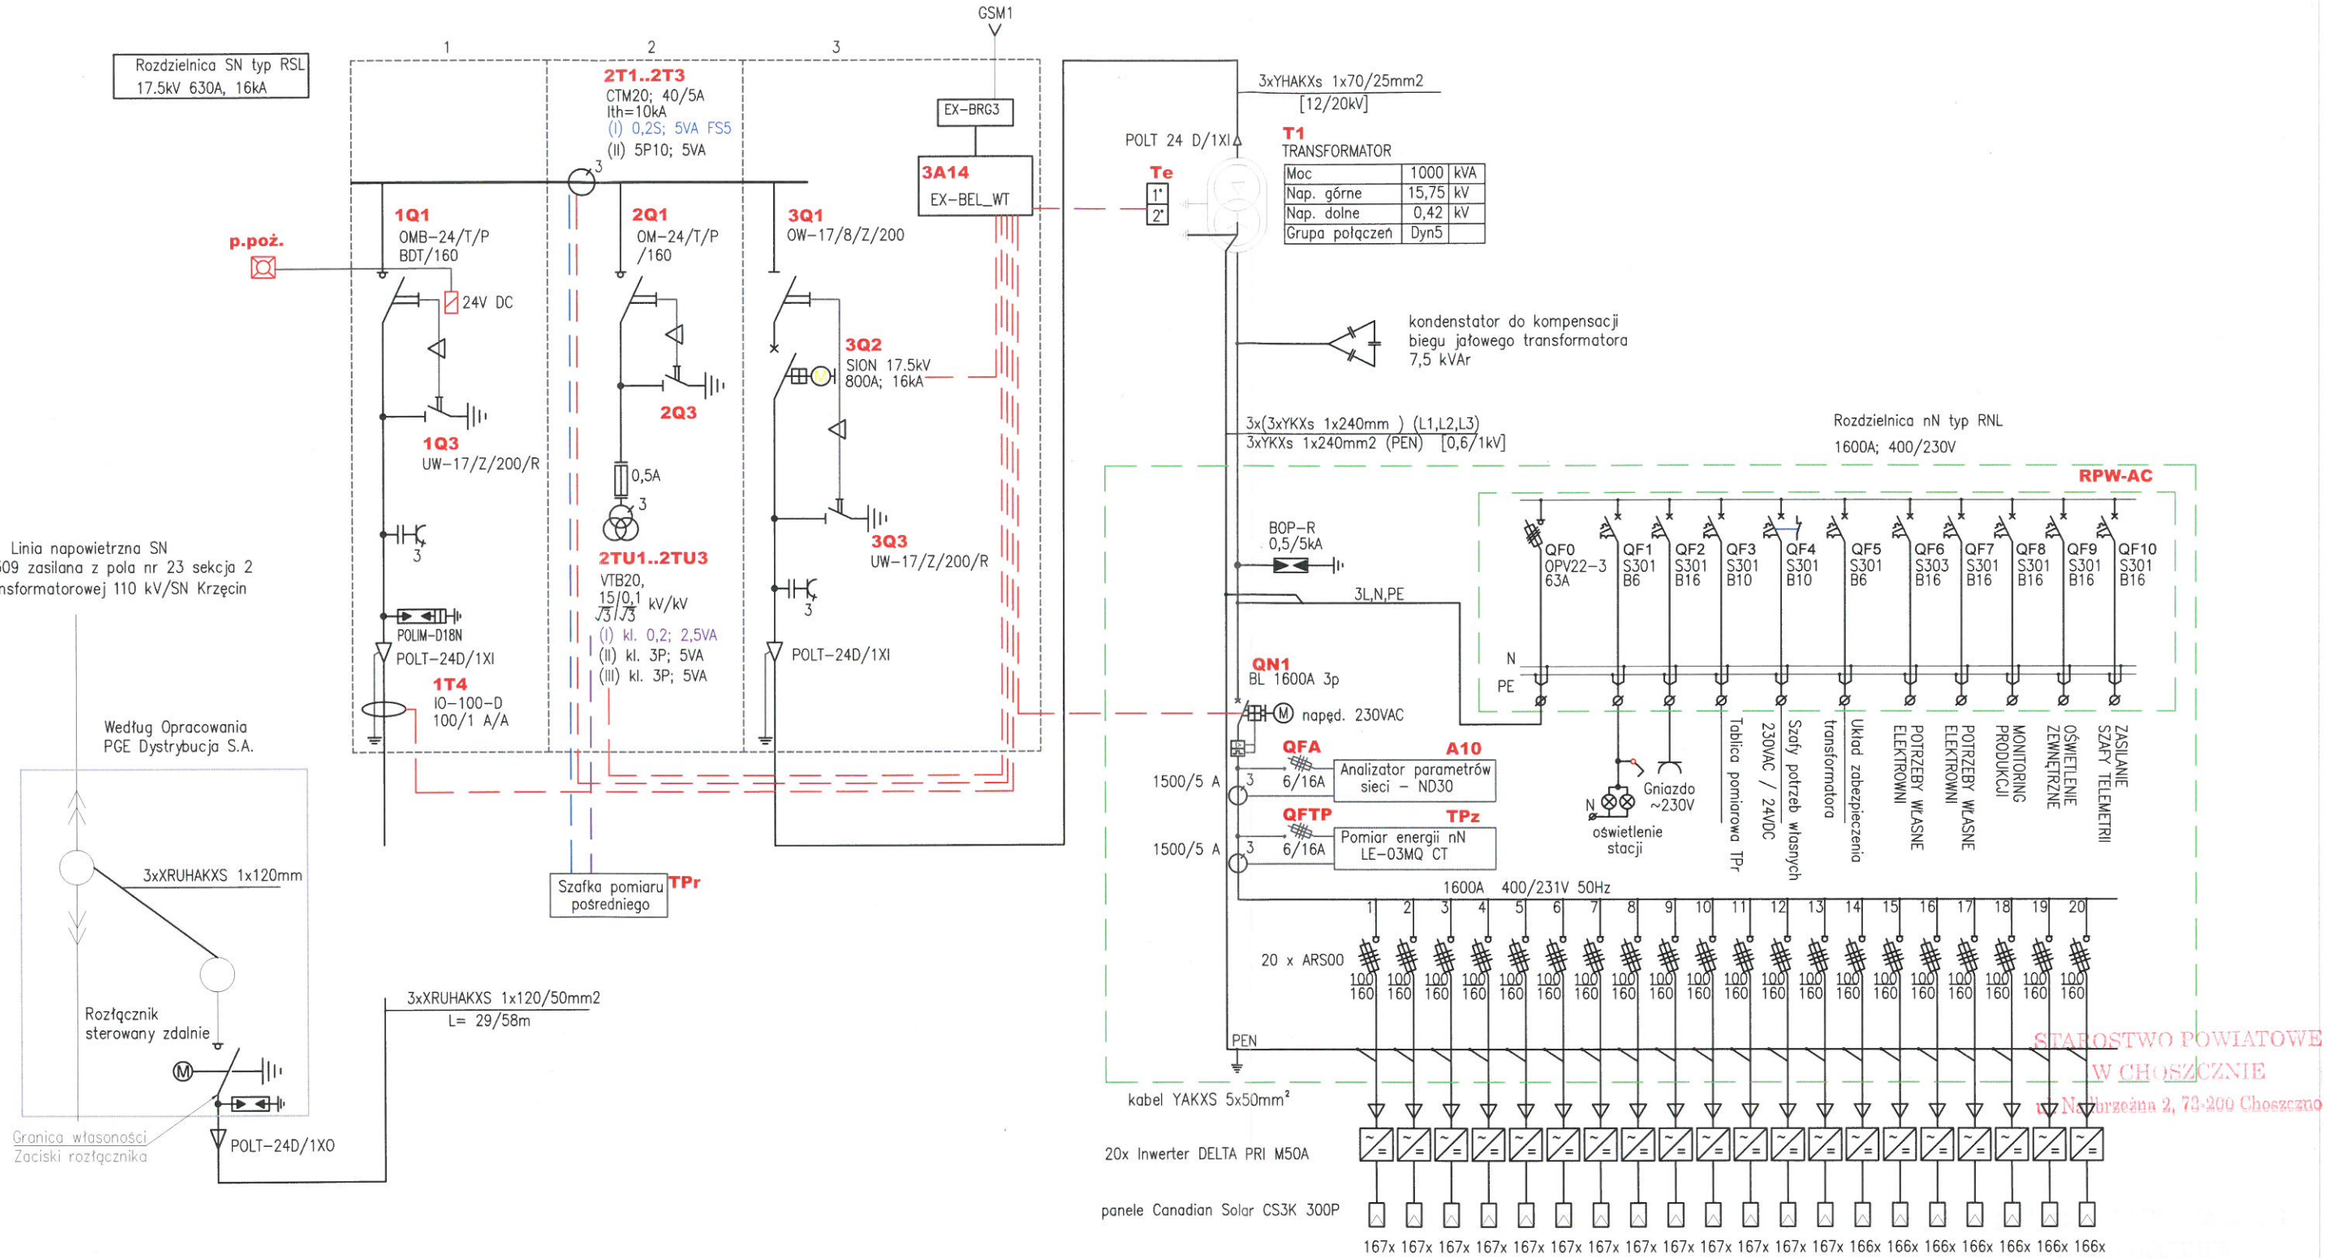

UWAGA:
wszystkie aparaty SN ze stykami pomocniczymi 2Z+2R

STAROSTWO POWIATOWE
W CHOSZCZNIE
ul. Niepodległości 2, 73-200 Choszczno

solartech

Jednostka projektowa	Inwestor
Solartech by Maybatt Sp z o.o. ul. Puławska 543/28 02-884 Warszawa	GPK Energia Sp. z o.o. ul. Pogodna 17, 73-231 Krzęcin

OBIEKT: *Budowa urządzeń infrastruktury technicznej w postaci zespołu paneli fotowoltaicznych i stacji transformatorowej z magazynem energii oraz dróg i placów serwisowych elektrowni słonecznej PV Krzęcin I o mocy do 1 MW na działce 403/4 obręb Krzęcin, gmina Krzęcin*

TYTUŁ: *Schemat ideowy instalacji* — Rys. 11

STANOWISKO	IMIĘ I NAZWISKO	SPECJALNOŚĆ	NR UPRAW.	DATA	PODPIS
Projektant	mgr inż. Krzysztof Toranek	elektroenergetyczna	MAZ/0593/PWBE/16	09.2020	
Projektant	mgr inż. Łukasz Tomaszewski	elektroenergetyczna	MAZ/0594/PWBE/16	09.2020	
			STADIUM: Projekt budowlany	ROK OPR. 2020	SKALA