


ETAPY PROCESU TECHNOLOGICZNEGO:

- A ZASILANIE PROCESU SUBSTRATAMI:
- A1 BRAMA WJAZDOWA DLA SUBSTRATÓW
  - A2 WAGA SAMOCHODOWA
  - A3 SIŁOS DLA KRÓTKOOKRESOWEGO PRZECZOWANIA POMIOTU KURZEGO
  - A4 SIŁOS DLA KRÓTKOOKRESOWEGO PRZECZOWANIA ODPADÓW ROLNOSPÓŻYWCZYCH
  - A5 PODAJNIK POMIOTU KURZEGO (ZBIORNIK ZASYPOWY)
  - A6 PODAJNIK SUBSTRATÓW STAŁYCH Z MODULEM MACERUJĄCYM
  - A7 ZBIORNIK BUFOROWY NA SUBSTRATY PŁYNNE
- B PROCES FERMENTACJI
- B1 ZBIORNIK WSTĘPNY
  - B2 ZBIORNIK FERMENTACYJNY 1
  - B3 ZBIORNIK FERMENTACYJNY 2
  - B4 ZBIORNIK FERMENTACYJNY 3
  - B5 CENTRALNA POMPOWŃIA SUBSTRATÓW
- C PROCES PRZETWARZANIA POFERMENTU I JEGO MAGAZYNOWANIE
- C1 ZBIORNIK POFERMENTACYJNY
  - C2 WĘZEL DEAZOTYZACJI (MODUŁ SEPARACJI)
  - C3 WĘZEL DEAZOTYZACJI (MODUŁ OCZYSZCZANIA)
  - C4 WĘZEL OSUSZANIA FRAKCJI STAŁEJ POFERMENTU
  - C5 CZASOWE PRZECZOWANIE OSUSZONEJ FRAKCJI STAŁEJ POFERMENTU
  - C6 PUNKTY AWARYJNEGO ODBIORU MASY FERMENTACYJNEJ/POFERMENTACYJNEJ
- D INSTALACJA CIEPŁA
- D1 CENTRALNA ROZDZIELNIA CIEPŁA
  - D2 WYMIENNIK CIEPŁA KOGENERACYJNEGO 1
  - D3 WYMIENNIK CIEPŁA KOGENERACYJNEGO 2
  - D4 WYMIENNIK CIEPŁA NA SPALINACH
  - D5 PODEJŚCIE CIEPŁA NA ZBIORNIKACH
- E INSTALACJA BIOGAZU
- E1 STACJA PRZYGOTOWANIA BIOGAZU
  - E2 STUDNIA KONDENSATU
  - E3 POCHODNIA BEZPIECZEŃSTWA
- F KOGENERACJA
- F1 KOGENERATOR 1
  - F2 KOGENERATOR 2
- G WYPROWADZENIE MOCY
- G1 STACJA TRANSFORMATOROWA
  - G2 NIEZALEŻNE PRZYŁĄCZA sN
- H OBIEKTY UZUPEŁNIAJĄCE
- H1 BUDYNEK BIUROWO-MAGAZYNOWY
  - H2 MIEJSCE GROMADZENIA ODPADÓW
  - H3 CENTRALNA STEROWNIA

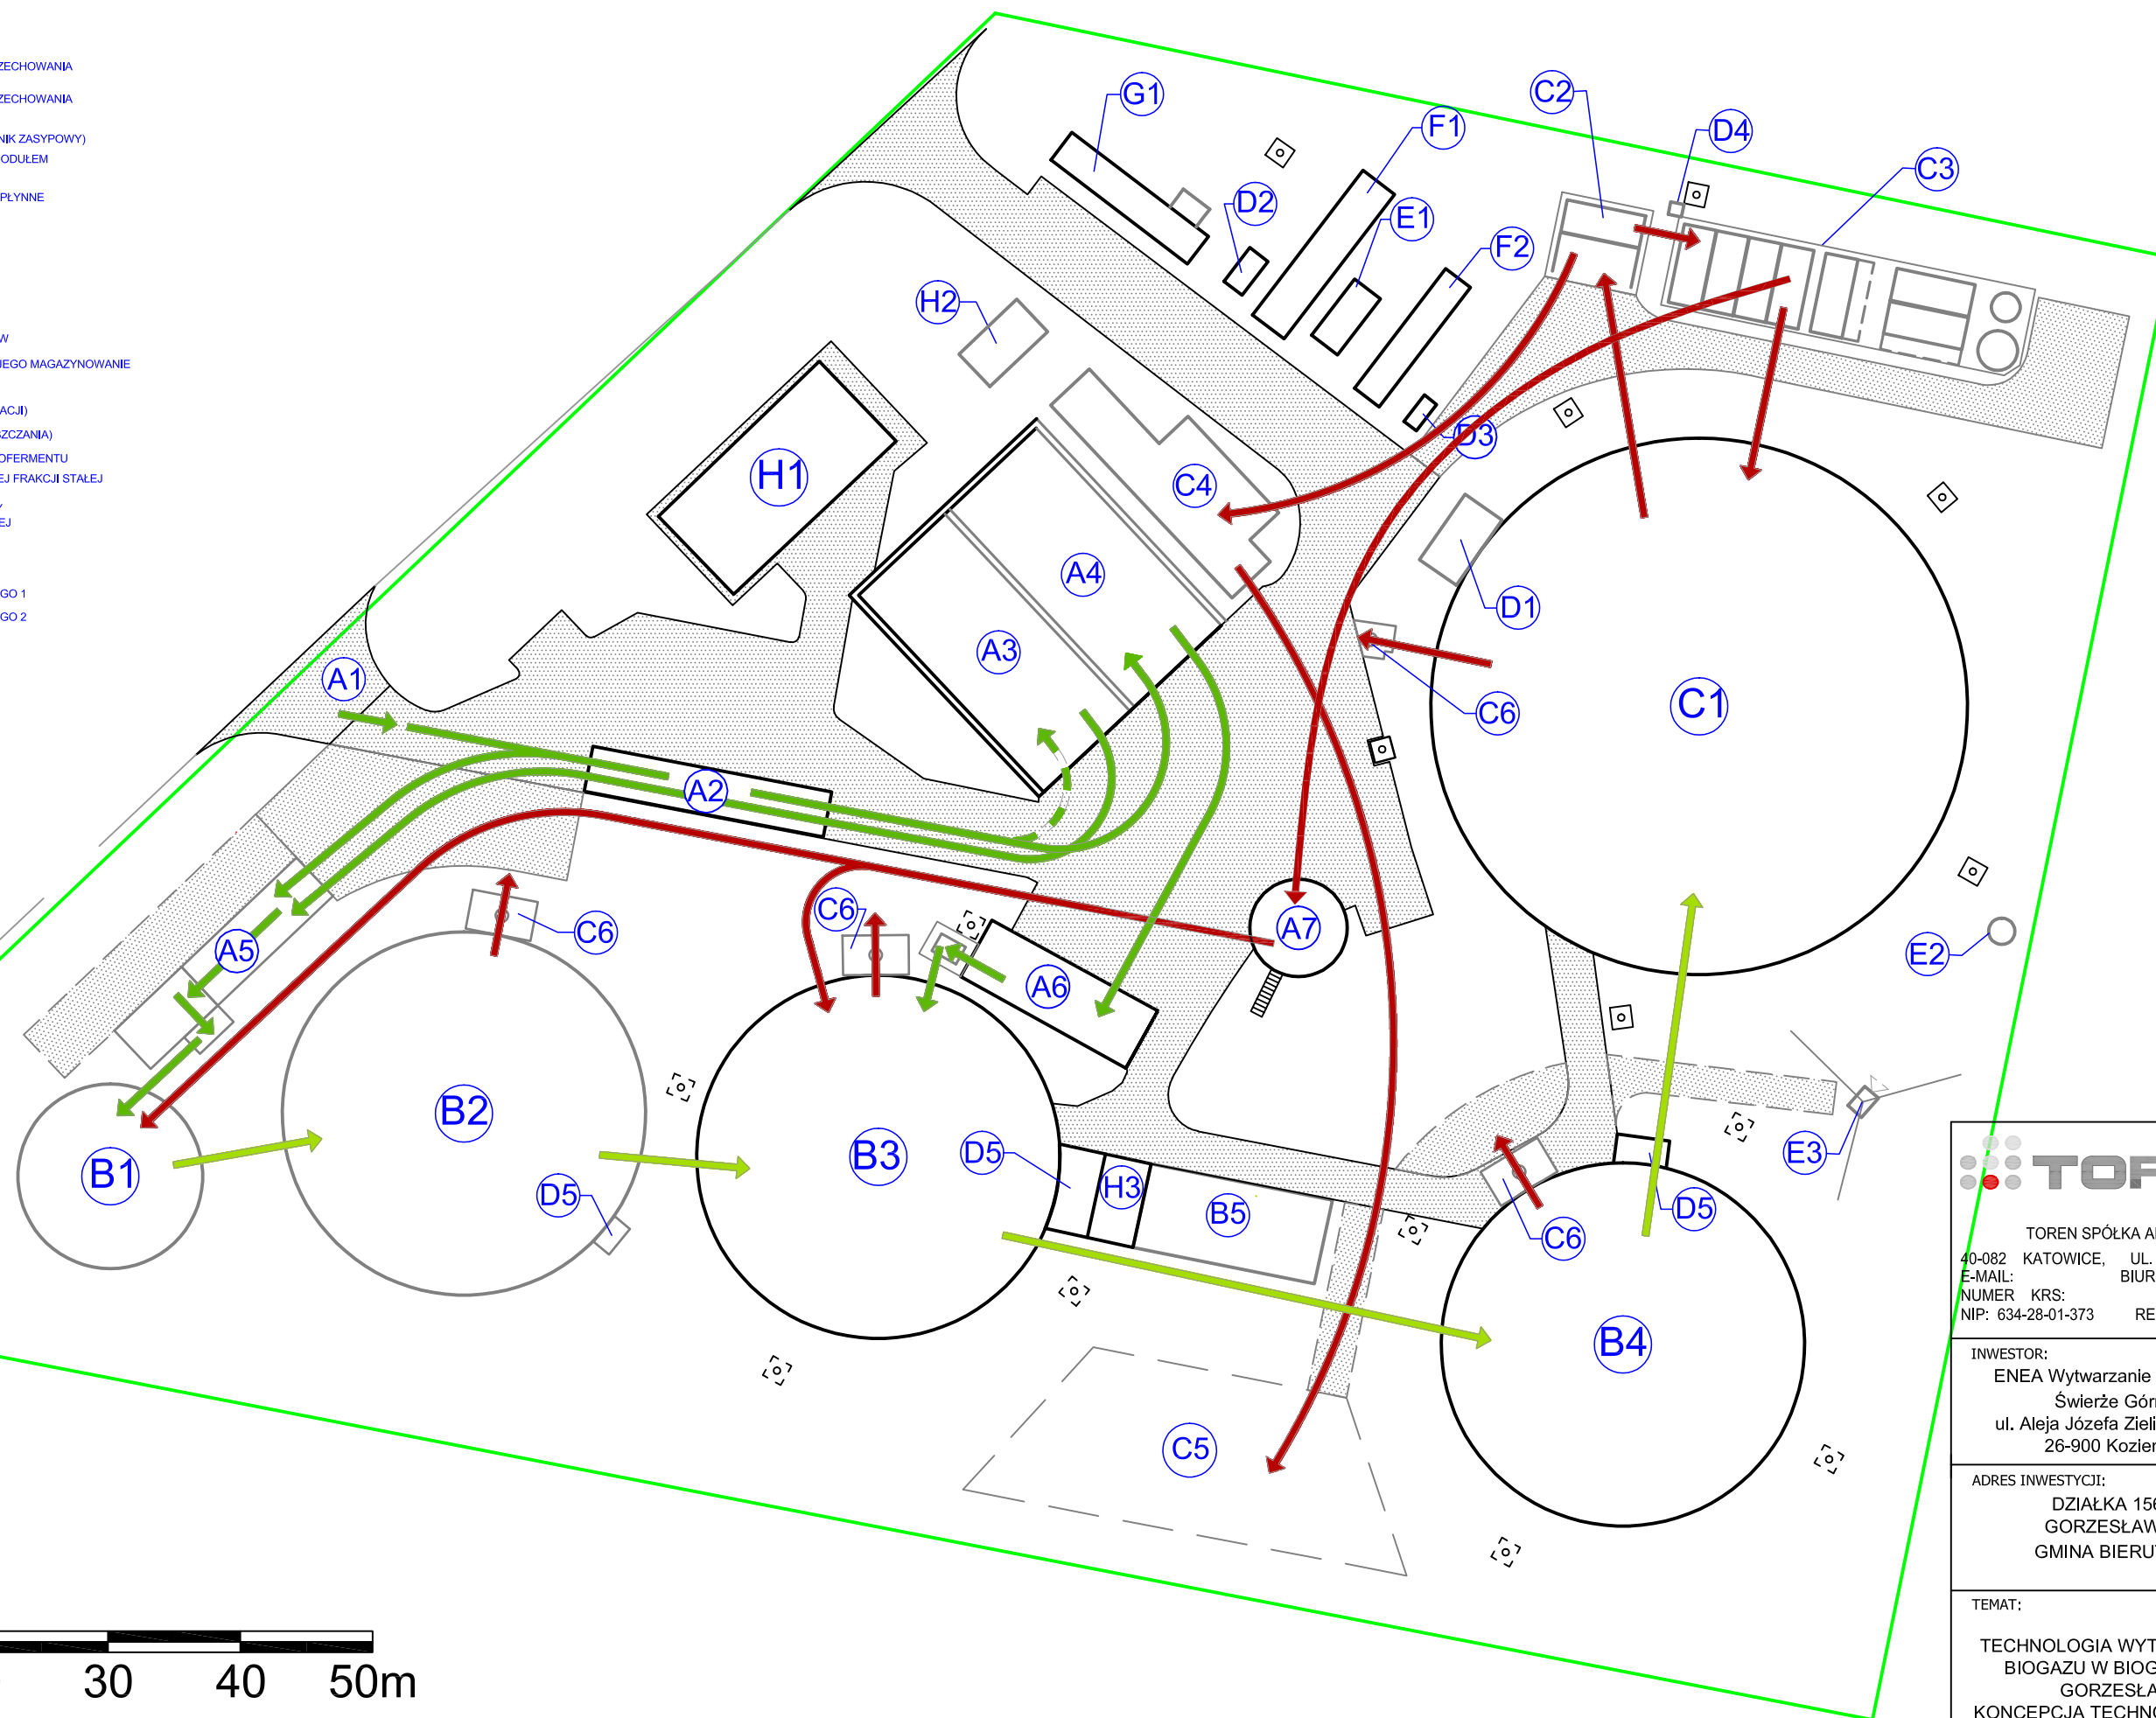

**TOREN**

TOREN SPÓŁKA AKCYJNA  
40-082 KATOWICE, UL. SOBIESKIEGO 7  
E-MAIL: BIURO@TORENSA.PL  
NUMER KRS: 0000402214  
NIP: 634-28-01-373 REGON: 242722467

INWESTOR:  
Enea Wytwarzanie Sp. z o.o.  
Świerże Górze  
ul. Aleja Józefa Zielińskiego 1  
26-900 Kozienice

ADRES INWESTYCJI:  
DZIAŁKA 156/3  
GORZESŁAW 83  
GMINA BIERUTÓW

TEMAT:  
TECHNOLOGIA WYTWARZANIA  
BIOGAZU W BIOGAZOWNI  
GORZESŁAW  
KONCEPCJA TECHNOLOGICZNA

RYS. 3 KONCEPCJA TECHNOLOGICZNA ZAGOSPODAROWANIA TERENU - KIERUNEK PRZEPŁYWUSUBSTRTÓW