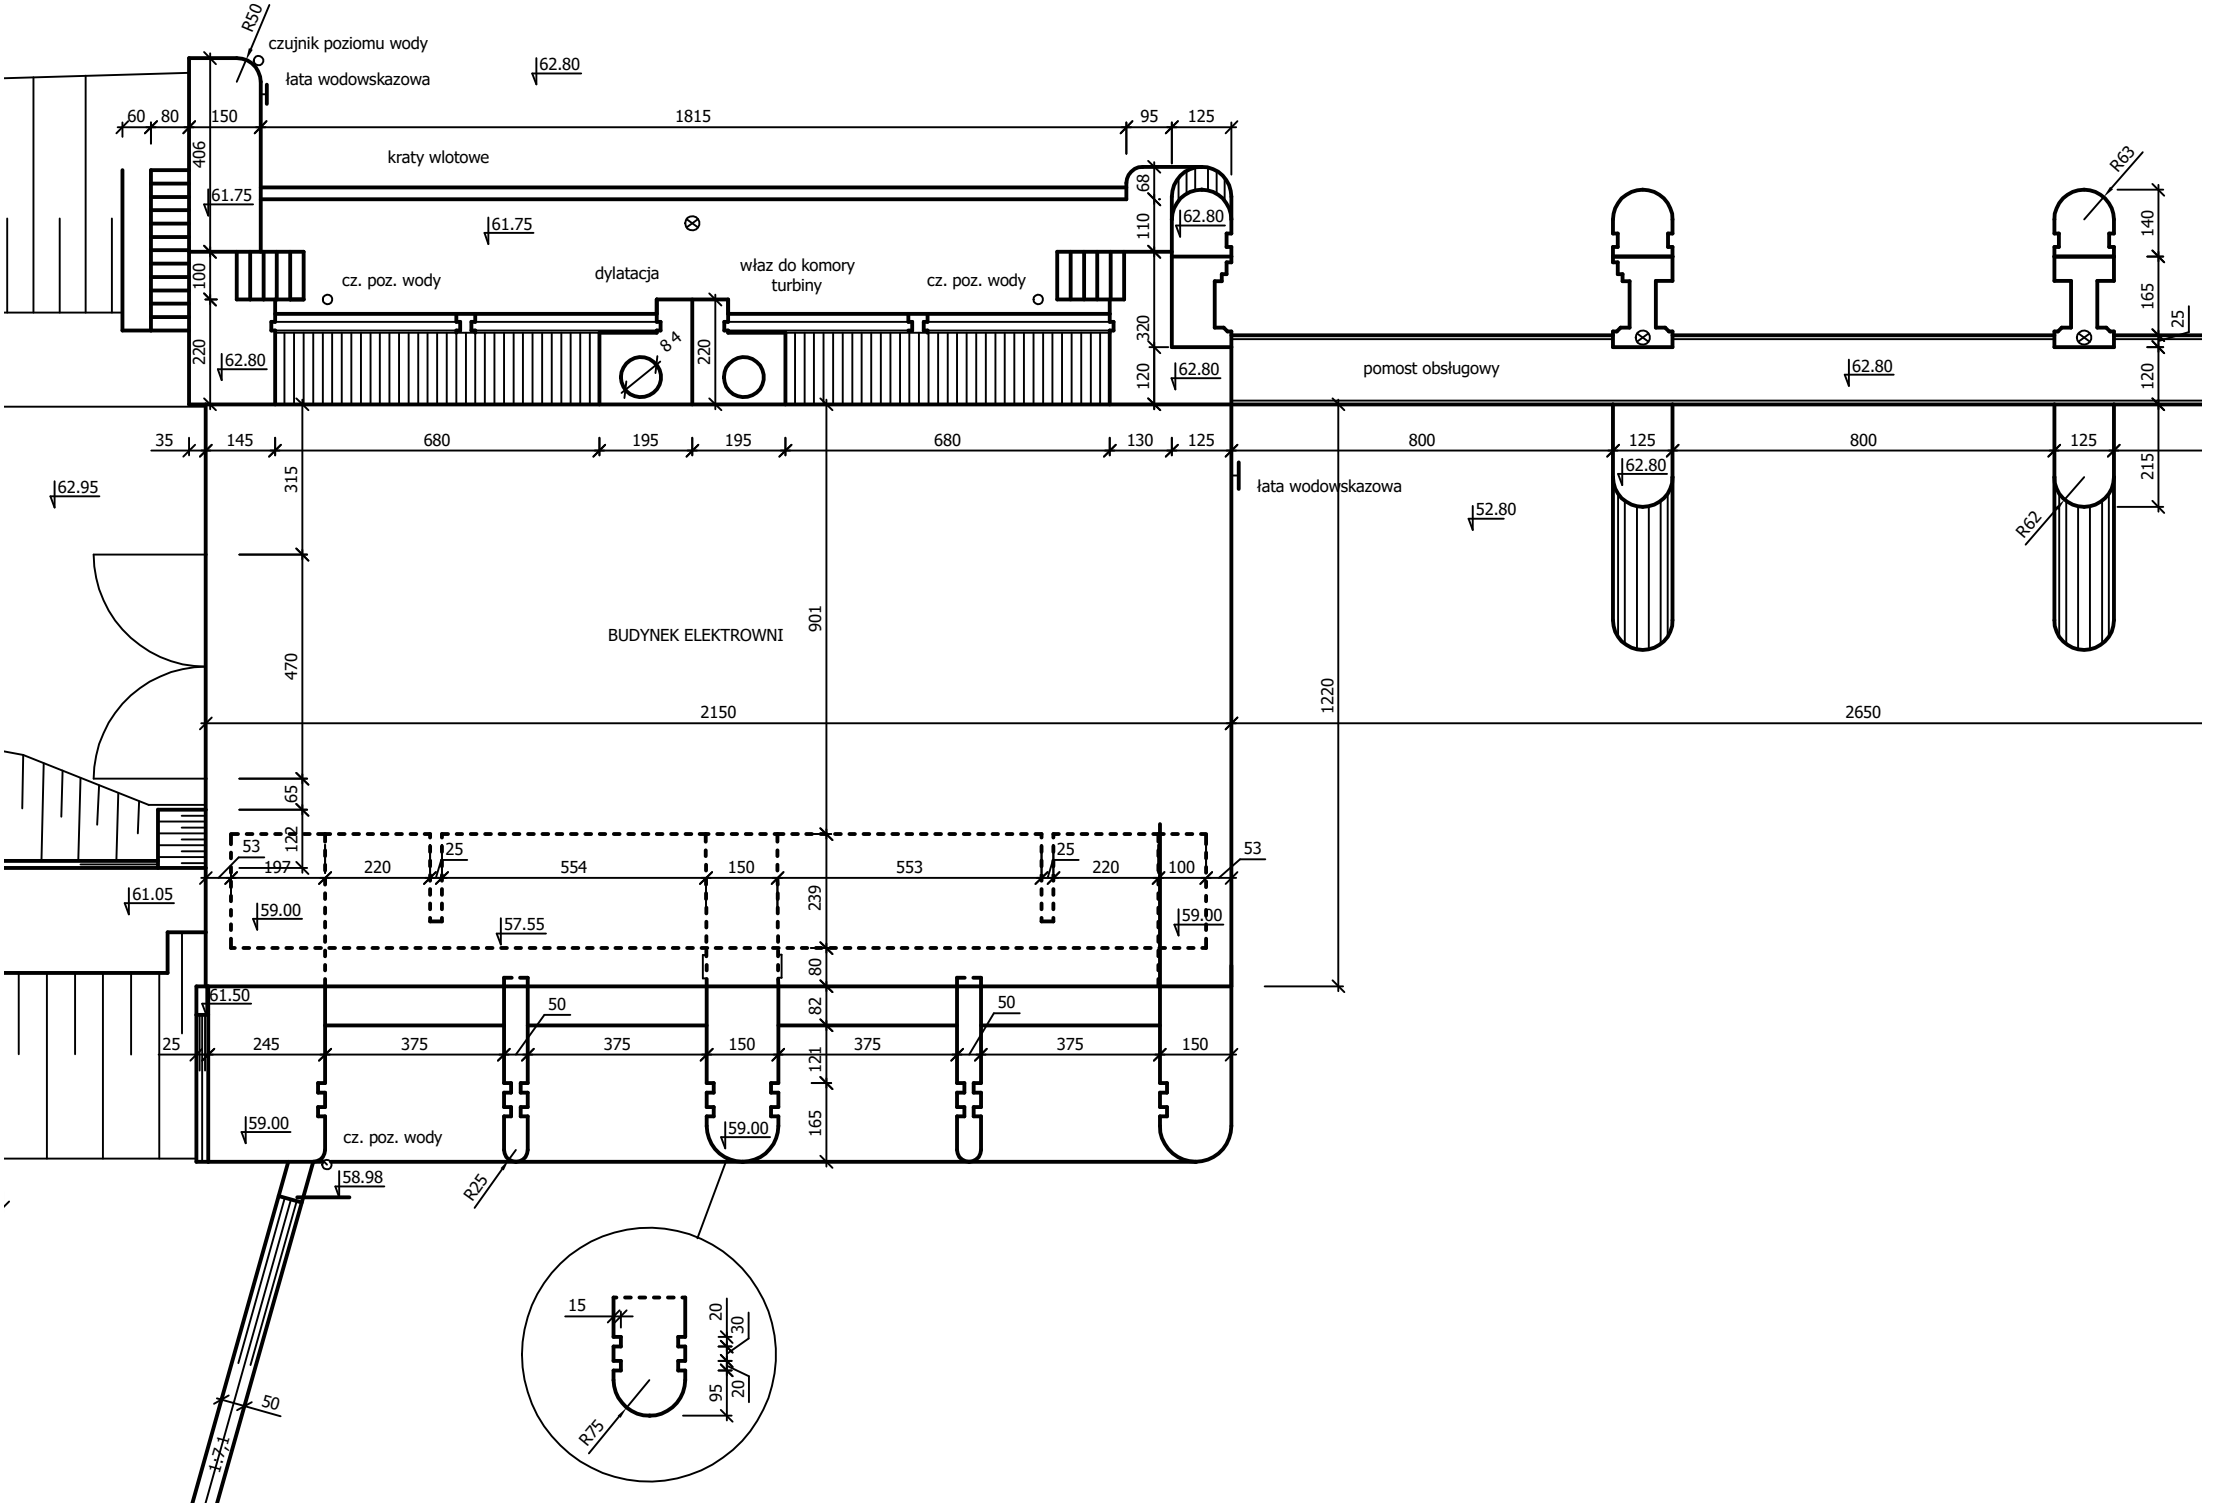
R50
czujnik poziomu wody
łata wodowskazowa
62.80
60
80
150
1815
95
125
406
kraty wlotowe
61.75
61.75
68
110
62.80
R63
140
165
25
100
cz. poz. wody
dylatacja
właz do komory turbiny
cz. poz. wody
220
62.80
84
220
320
120
62.80
pomost obsługowy
62.80
120
35
145
680
195
195
680
130
125
800
125
800
125
62.80
62.95
315
łata wodowskazowa
52.80
R62
215
BUDYNEK ELEKTROWNI
901
470
2150
1220
2650
65
53
197
220
25
554
150
553
25
220
100
53
61.05
59.00
57.55
59.00
239
80
61.50
50
82
50
25
245
375
375
150
375
375
150
121
59.00
cz. poz. wody
59.00
165
58.98
R25
50
15
20
30
95
20
R75