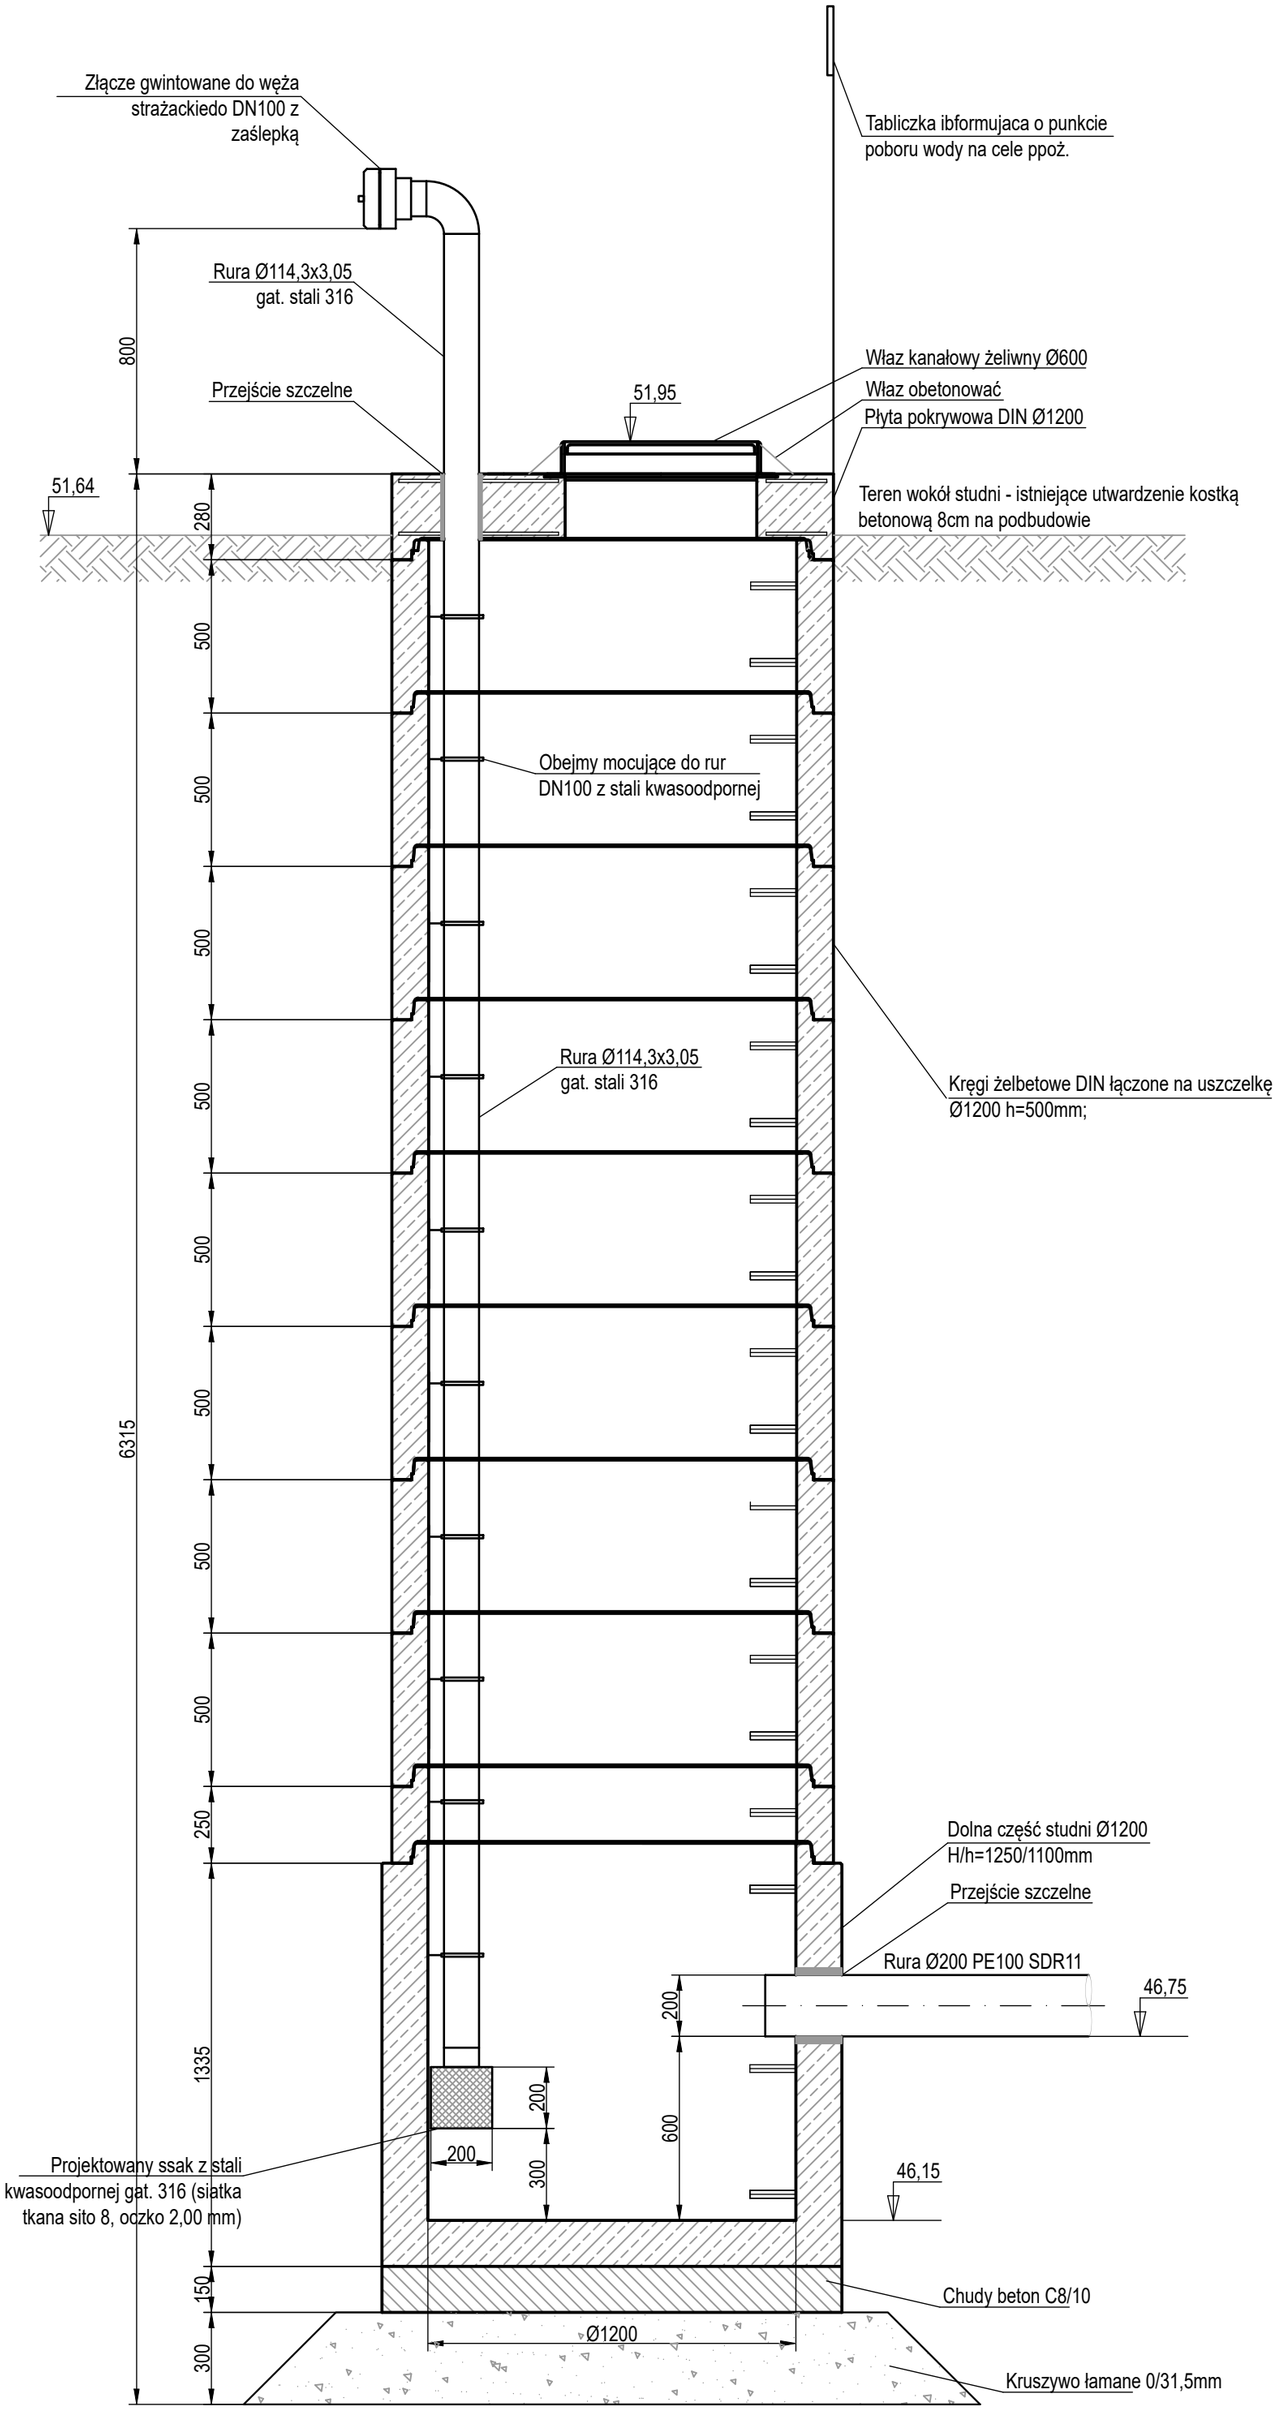

UWAGI:

1. Przejścia przez studnie wykonać jako szczelne.
2. Kręgi betonowe łączyc na systemowe uszczelki.
3. Rurociąg ssawny z stali kwasoodpornej (gat 316) DN100 łaczyć za pomoca spawania, kotwić do konstrukcji studni max co 1,00m.
4. Kosz ssawny wykonaż z stali kwasoodpornej gat. 316

HYDROPROJEKT WŁOCŁAWEK SP. Z O. O.
87-800 Włocławek, ul. Szpitalna 9/1
tel.: +48 502 033 292, +48 509 708 577
mail: biuro@hydrowloc.pl
www.hydrowloc.pl

Nazwa zamierzenia budowlanego:
Budowa punktu czerpania wody do celów przeciwpożarowych w elektrowni wodnej Smukała

Inwestor:
ENEA Nowa Energia Sp. z o.o.
ul. Kaszubska 2, 26-603 Radom

Główny Projektant: mgr inż. Agata Łukasik KUP/0079/POOK/08 | Podpis:

Projektant: mgr inż. Piotr Lewandowski KUP/0148/PWOS/13

Etap: Projekt architektoniczno-budowlany

Branża:

Tytuł rysunku: Szczegół punktu czerpania wody na cele ppoż.

Skala: 1:20 | Data: 28.06.2023r. | Nr rys.: 3

Rozwiązania zawarte w niniejszym opracowaniu stanowią własność projektantów i mogą być stosowane, powielane oraz udostępniane osobom trzecim jedynie na podstawie pisemnego zezwolenia, z zastrzeżeniem wszystkich skutków prawnych.