


Widok z boku – wycinek

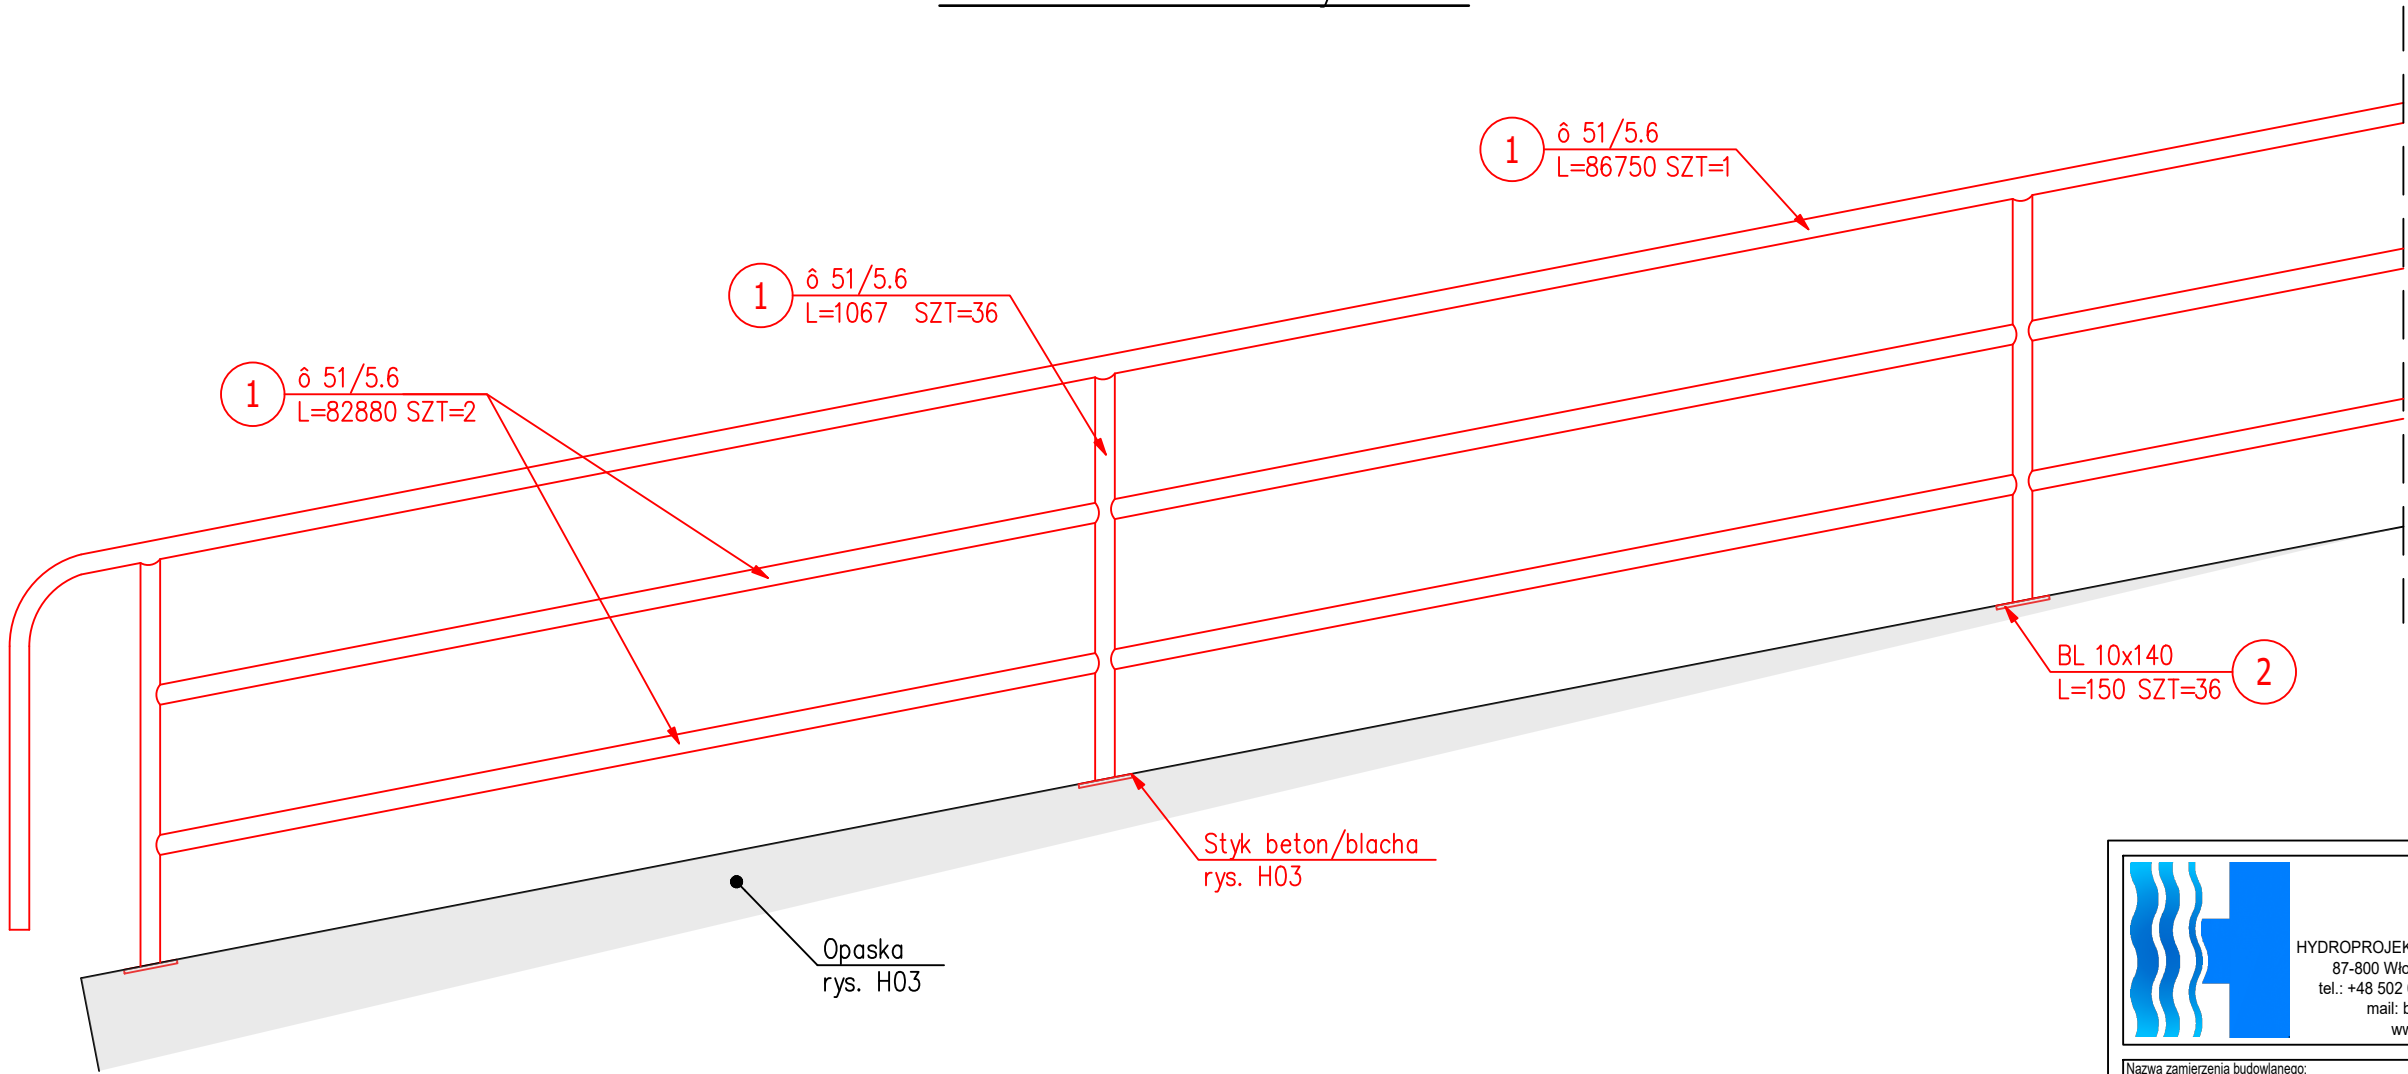

TECHNOLOGIA ROBÓT REMONTOWYCH BARIERKI:

1. Przygotowanie 100% powierzchni do stopnia Sa2½; wg PN-EN ISO 8501:2008.
2. Wykonanie zabezpieczenie antykorozyjne systemem malarskim ISO 12944-5/I.01-EP/PUR; kolor RAL 6029 lub zbliżony.

ZESTAWIENIE STALI – INWENTARYZACJA

POZ.	NR ELEMENTU	NAZWA ELEMENTU	DŁUGOŚĆ [mm]	GATUNEK STALI	LICZBA			DŁ. RAZEM [m]	MASA RAZEM [kg]	POLE RAZEM [m2]
					SZTUK	POZ.	RAZEM			
0	1	δ 51/5.6	82880	St3SX	2	1	2	165.76	1039.31	26.56
	1	δ 51/5.6	1067	St3SX	36	1	36	38.41	240.84	6.15
	1	δ 51/5.6	86750	St3SX	1	1	1	86.75	543.92	13.90
	2	BL 10x140	150	St3SX	36	1	36	5.40	59.35	1.62
OGÓŁEM									1883.42	48.23
NADDATEK NA SPOINY: 1.8%									33.9	0.87
NADDATEK NA NIERÓWNOŚCI: 2%									37.67	0.96
NADDATEK NA ELEM. DODATK.: 1.5%									28.25	0.72
RAZEM:									1983.24	50.78

UWAGI:

1. Kolorem czerwonym pokazano zakres prac remontowych.
2. Wszystkie wymiary podano w milimetrach [mm].
3. Lokalizację pokazano na rys. H01.
4. Rysunek należy rozpatrywać łącznie z opisem technicznym.
5. Wszelkie rozbieżności należy wyjaśnić z projektantami.



HYDROPROJEKT WŁOCŁAWEK SP. Z O. O.
87-800 Włocławek, ul. Szpitalna 9/1
tel.: +48 502 033 292, +48 509 708 577
mail: biuro@hydrowloc.pl
www.hydrowloc.pl

Nazwa zamierzenia budowlanego:
Ekspertyza techniczna zapory ziemnej z upustem
dennym stopnia wodnego Żur, zlokalizowanej
na rz. Wda w km 35+270

Inwestor / Zleceniodawca:
ENEA Nowa Energia Sp. z o.o.
ul. Kaszubska 2, 26-603 Radom

Projektant:
mgr inż. Agata Łukasik
KUP/0079/POOK/08

Podpis:

Projektant:
mgr inż. Krzysztof Polak
UAN-NB-8386-5/65/84 Wk

Podpis:

Projektant:
mgr inż. Paweł Gerba
KUP/0105/PWOK/14

Podpis:

Etap:
Ekspertyza techniczna

Branża:
Hydrotechniczna

Tytuł rysunku:
Barierka - zakres remontu

Skala:
1:20

Data:
21.11.2022r.

Nr rys.:
H05

Rozwiązania zawarte w niniejszym opracowaniu stanowią własność projektantów
i mogą być stosowane, powielane oraz udostępniane osobom trzecim jedynie na podstawie
pisemnego zezwolenia, z zastrzeżeniem wszystkich skutków prawnych [4122]