


Budynek rozdzielni 15 kV

2763

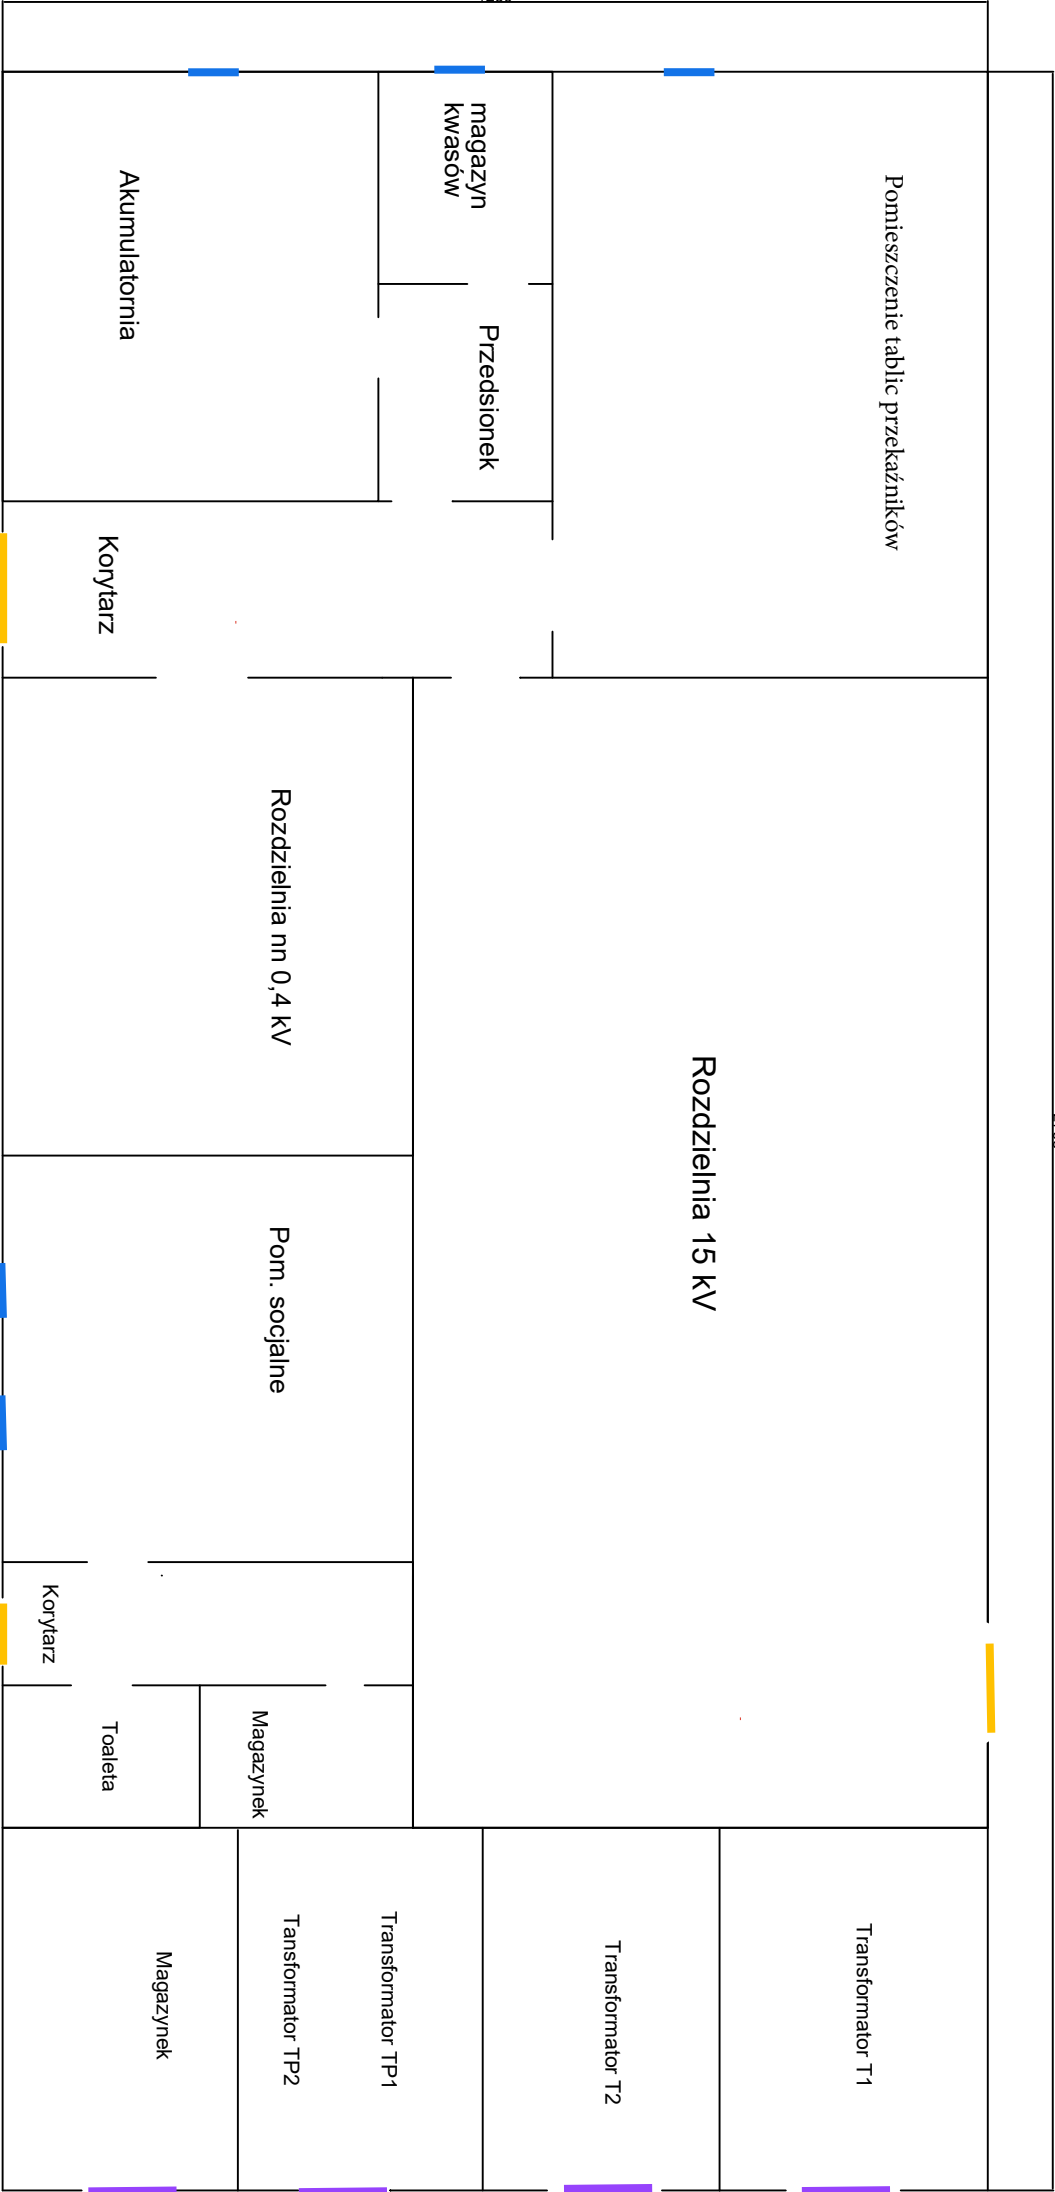

Brama

Drzwi zewnętrzne

Okno