


Mapa zasadnicza  
Skala 1:500  
Województwo: wielkopolskie  
Powiat: pilski  
Jednostka ewid.: 301906\_2 - Szydłowo  
Obręb: 0067 - DOBRZYCA

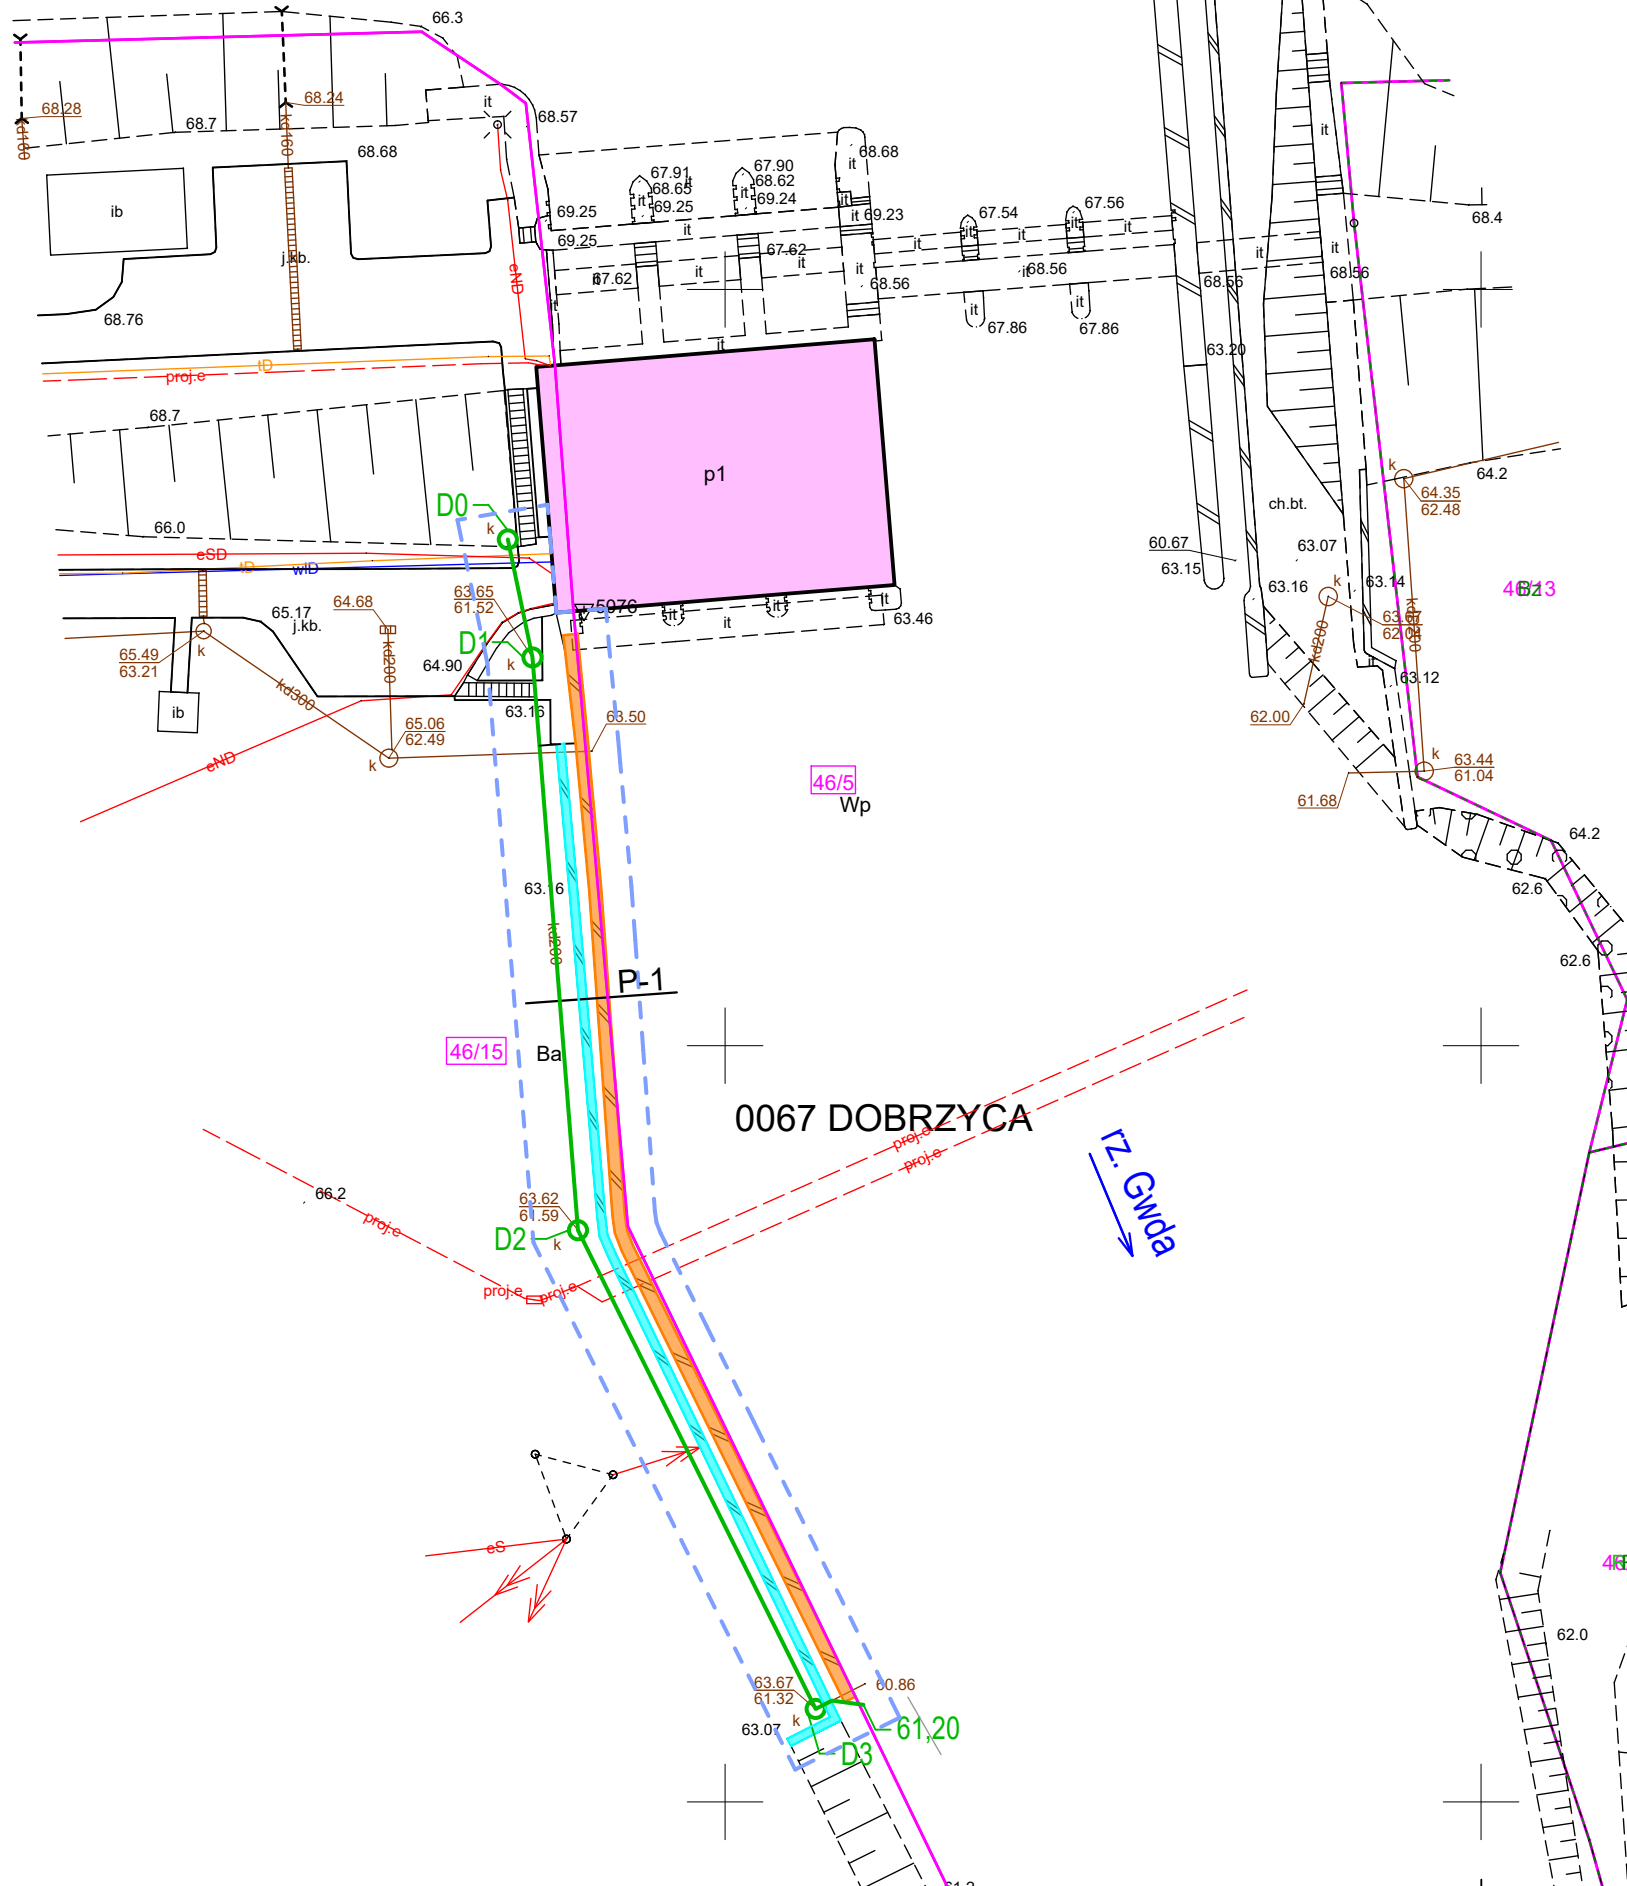

1. Nazwa organu wydającego licencję:  
STAROSTA PILSKI  
Powiatowy Ośrodek Dokumentacji Geodezyjnej  
i Kartograficznej w Pile

2. Licencjodawca: ŁUKASIK AGATA  
Grunwaldzka 17, Włocławek 87-800 Włocławek

3. Informacje o materiałach państwowego zasobu geodezyjnego i kartograficznego, których dotyczy licencja:

Lp.	Nazwa materiału państwowego zasobu geodezyjnego i kartograficznego	Identyfikator materiału państwowego zasobu geodezyjnego i kartograficznego	Data wykonania kopii	Określenie obszaru / obiektu, do którego odnosi się licencja <sup>1</sup>
1	Mapa zasadnicza w postaci wektorowej		2024-10-24	JE: Szydłowo, Obr.: 0067, Dz.: 46/3, 46/5, 46/13, 46/14, 46/15, 82, 674/13

4. Niniejsza licencja upoważnia licencjodawcę wymienionego w pkt 2 lub podmioty ustanowione przez licencjodawcę do wykorzystania wyszczególnionych w pkt 3 materiałów państwowego zasobu geodezyjnego i kartograficznego<sup>2</sup>

dla dowolnych potrzeb

5. Nie narusza licencji udostępnianie materiałów państwowego zasobu geodezyjnego i kartograficznego przez licencjodawcę innym podmiotom dla realizacji celu i w granicach uprawnień określonych w pkt 4.

- 1) 43A57788109A4C52B04035B39D1BB4C5  
2) <https://konto.powiat.pila.pl/#/strefa-bez-logowania>  
3) 24.10.2024 14:20:36  
4) zgodnie z art. 40c ust. 4 ustawy samodzielnie wydrukowana licencja nie wymaga podpisu organu lub upoważnionego pracownika oraz pieczęci urzędowej  
5) W celu weryfikacji autentyczności licencji należy wpisać w przeglądarce internetowej adres strony podany w pkt 2, wybrać pozycję: "Weryfikuj licencję", a następnie w polu opisującym identyfikator systemowy licencji wpisać zestaw znaków z pkt 1 i nacisnąć przycisk: "Weryfikuj"

(podpis organu lub upoważnionej osoby\*)

Zgodnie z art. 48a ust. 1 ustawy z dnia 17 maja 1989 r. - Prawo geodezyjne i kartograficzne (Dz.U.2021.1990 t.j. z dnia 2021.11.03).  
kto wykorzystuje materiały państwowego zasobu geodezyjnego i kartograficznego bez wymaganej licencji lub niezgodnie z warunkami licencji lub udostępnia je wbrew postanowieniom licencji osobom trzecim, podlega karze pieniężnej w wysokości dziesięciokrotności opłaty za udostępnienie tych materiałów.

LEGENDA:

- granica opracowania - obszar oddziaływania obiektu
- granice i nr działek
- mur oporowy prawej strony dolnego stanowiska SW Dobrzyca przeznaczony do remontu/naprawy
- oczek żelbetonowy ścianki szczelnej przeznaczony do remontu/naprawy
- drenaż Ø200 wzdłuż oczepu ścianki szczelnej przeznaczony do wymiany
- budynek elektrowni, niebjęty opracowaniem



HYDROPROJEKT WŁOCŁAWEK SP. Z O. O.  
87-800 Włocławek, ul. Szpitalna 9/1  
tel.: +48 502 033 292, +48 509 708 577  
mail: [biuro@hydrowloc.pl](mailto:biuro@hydrowloc.pl)  
[www.hydrowloc.pl](http://www.hydrowloc.pl)

Nazwa zamierzenia budowlanego:

Remont muru oporowego, oczepu ścianki szczelnej oraz drenażu prawej strony dolnego stanowiska SW Dobrzyca w ramach zadania pn. "Projekt rewitalizacji prawej strony dolnego stanowiska stopnia wodnego Dobrzyca"

Inwestor / Zlecniodawca:

ENEA Nowa Energia Sp. z o.o.  
ul. Kaszubska 2, 26-603 Radom.

Projektant:

mgr inż. Paweł Gerba  
KUP/0209/PWBH/23

Podpis:

Etap:

Informacja do zagospodarowania działki

Branża:

Hydrotechniczna

Tytuł rysunku:

Informacja do zagospodarowania działki

Skala:

1:500

Data:

09.12.2024r.

Nr rys.:

Z01

Rozwiązania zawarte w niniejszym opracowaniu stanowią własność projektantów i mogą być stosowane, powielane oraz udostępniane osobom trzecim jedynie na podstawie pisemnego zezwolenia, z zastrzeżeniem wszystkich skutków prawnych [0623]