SCHEMAT WĘZŁA DWUFUNKCYJNEGO RÓWNOLEGŁEGO

Załącznik nr 2

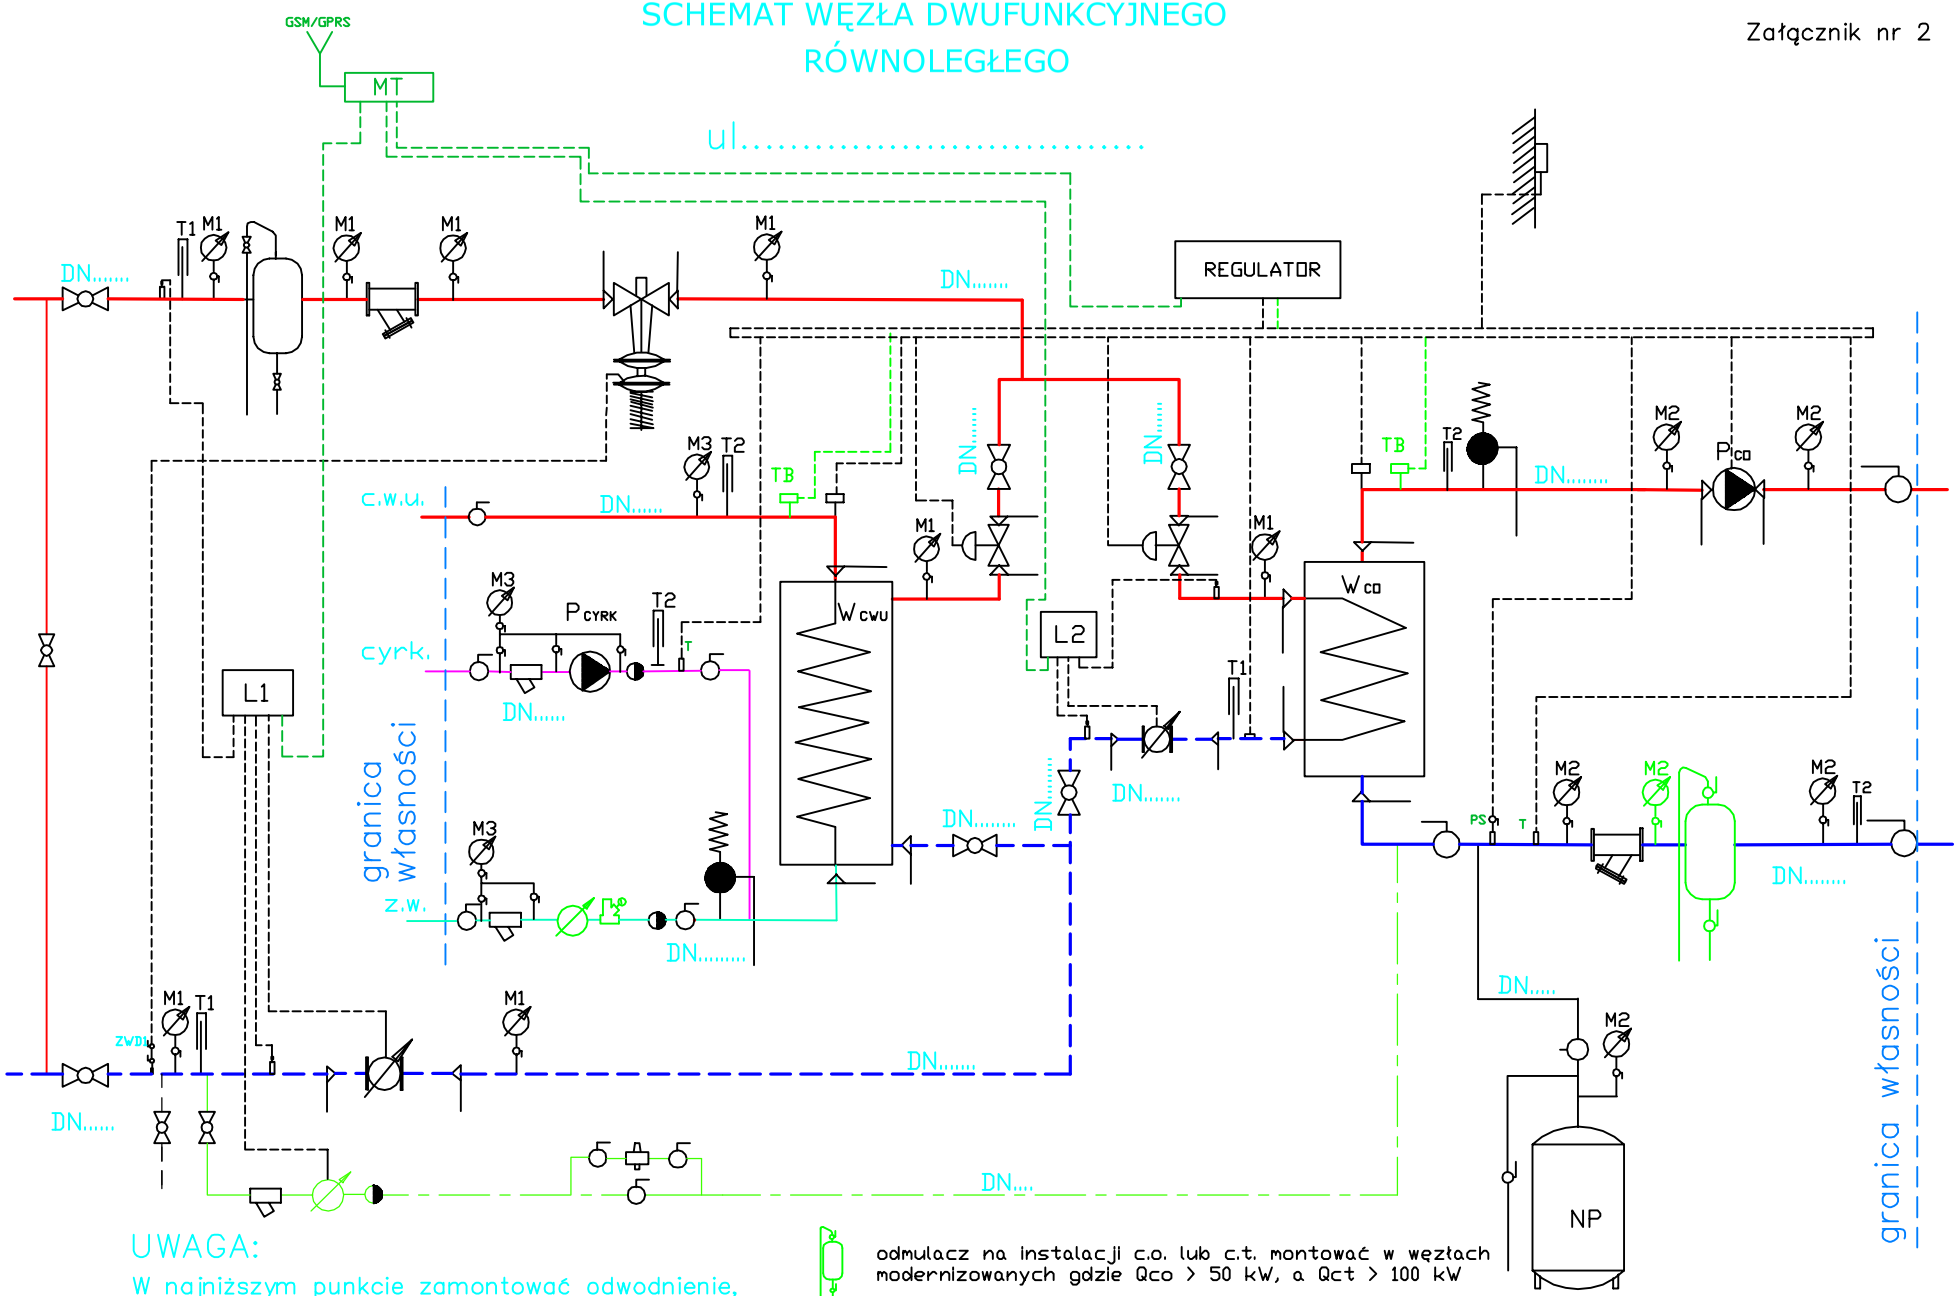

UWAGA:

W najniższym punkcie zamontować odwodnienie, w najwyższym odpowietrzenie

GSM/GPRS MT - Moduł telemetryczny

TB - dodatkowe zabezpieczenie w przypadku instalacji z tworzyw sztucznych

odmulacz na instalacji c.o. lub c.t. montować w węzłach modernizowanych gdzie Qco > 50 kW, a Qct > 100 kW

wodomierz na wodzie zimnej wstawiany na wniosek i koszt odbiorcy

reduktor ciśnienia na wodzie zimnej - montaż na koszt odbiorcy

L2 - podlicznik projektowany na wniosek odbiorcy

LEGENDA :

W co - wymiennik c.o.
W cwu - wymiennik c.w.u.
NP - naczynie przeponowe
P cyrk - pompa cyrk.
P co - pompa c.o.
ZWD1 - zawór dławiący