


wykończenia ścian:

- tapeta ciemna / Trinity 1066.19
- tapeta jasna / Hauki 1069.06
- biała tapeta magnetyczna
- tapeta melny drzew / kuchnia



— MEDIAPORT/ LISTWA ELEKTRYCZNA

zabudowy pod wymiar:

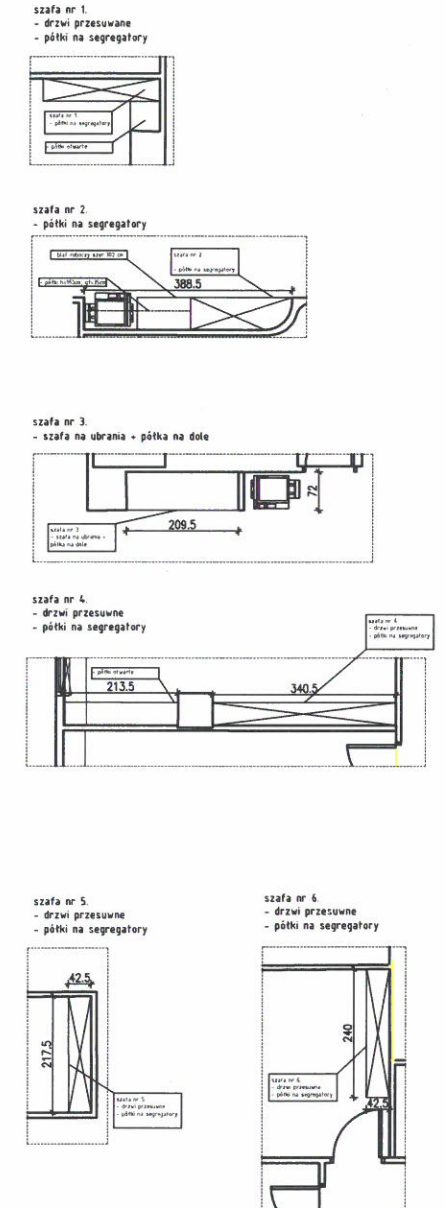

lada recepcyjna

- recepcja:  
 biurko (75cm)  
 - lada (h=110cm)  
 1 wariant:  
 corian designer white + logo 'enea'  
 listwa led - cokol  
 2 wariant: laminat kolor biały, logo  
 - podświetlenie j. w.

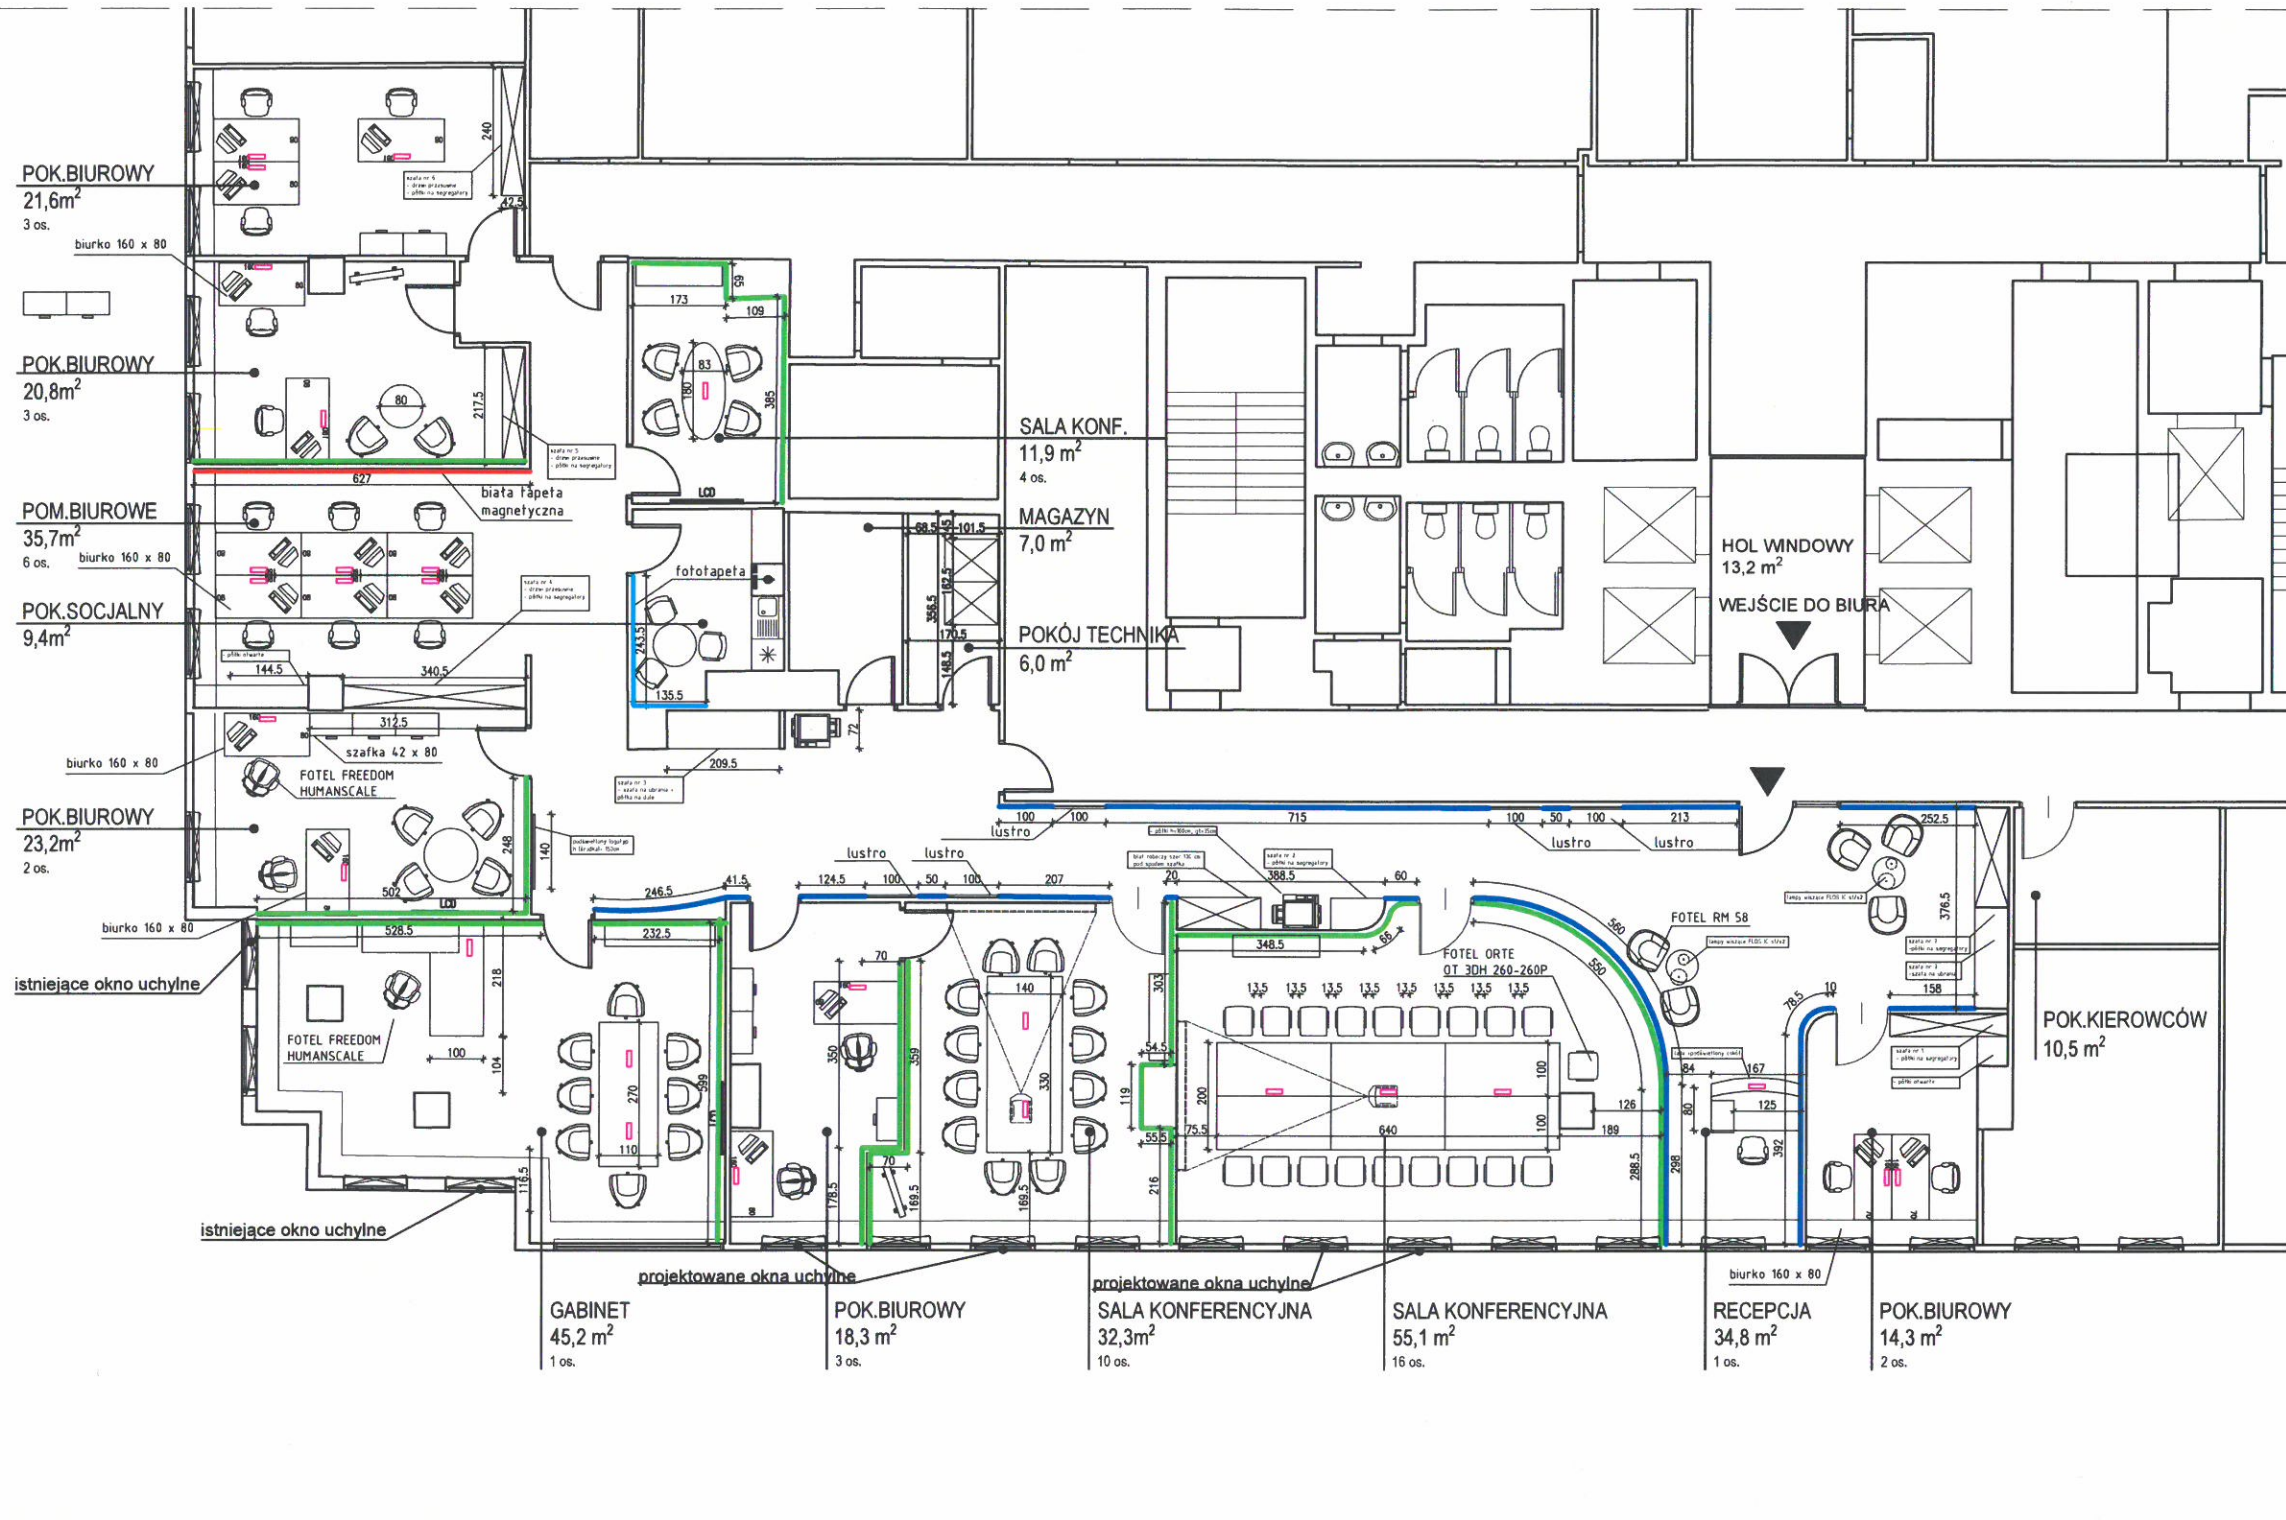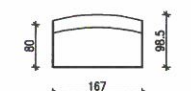

ARANŻACJA POWIERZCHNI NAJMU,  
 KASKADA, al. Jana Pawła II 12, Warszawa ENEA, piętro +4