


P3 CE200

STAROSTWO POWIATOWE
w Staszowie

ul. Józefa Piłsudskiego 7
28-200 Staszów

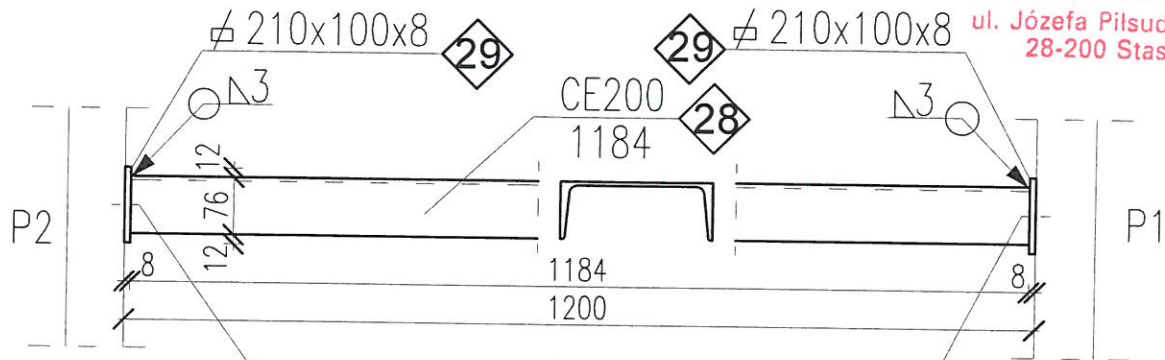

Pozycje P2
połączyć śrubą M12
KL 5.6 L=40mm


Pozycje P1
połączyć śrubą M12
KL 5.6 L=40mm

Pozycja nr 28

CE200 l=1184
sztuk: 1

Pozycja nr 29

200x100x8
sztuk: 2

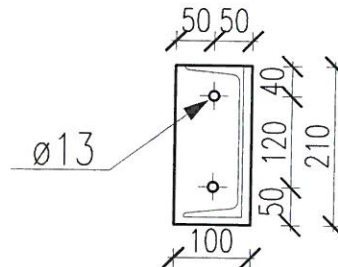

STAL: S275

POZ.	ILOŚĆ (szt)	PROFIL	DŁUG. (mm)	CIĘŻAR		
				kg/mb	szt.	razem
28	1	CE200	1184	18,40	21,80	21,80
29	2	Blacha 100x8	210	6,50	1,30	2,60
RAZEM						24,50


1. Wszystkie spoiny obwodowe gr. 3mm
2. Przed wykonaniem elementów wymiary sprawdzić w miejscu montażu
3. Norma – PN-EN1090-2
4. Poziom jakości – C
5. Badanie spoin – wzrokowe
6. Tolerancja wykonania otworów – +/- 0,5 mm
7. Tolerancja wykonania elementów – +/- 2 mm
8. Elektrody ER146
9. Stal S275
10. Śruby M6, M12 klasy 5.6, M16 i M20 klasy 5.8 zg. z PN-85/M-82101

		www.zuma.com.pl	
		25-356 KIELCE, UL. CHOPINA 11/87, TEL. 695 570 405	
OBIEKT: PRZEBUDOWA POMIESZCZENIA POD ZB. POPIOŁU ZIELONEGO BLOKU ENEA POŁANIEC S.A. ZAWADA 26, 28-230 POŁANIEC			
BRANŻA: KONSTRUKCJA P.B.			
TYTUŁ RYS.: Element P3 CE200			
PROJ.: mgr. inż. Krzysztof Boberek upr. nr SWK/0112/P00K/11	DATA:	PODPIS:	SKALA: 1:10
OPRACOWAŁ:			NR RYS.: 12/K
SPR.: mgr. inż. Artur Kozak upr. nr SWK/0121/PWOK/11	DATA:	PODPIS:	

P4 CE200

STAROSTWO POWIATOWE
w Staszowie

ul. Józefa Piłsudskiego 7
28-200 Staszów

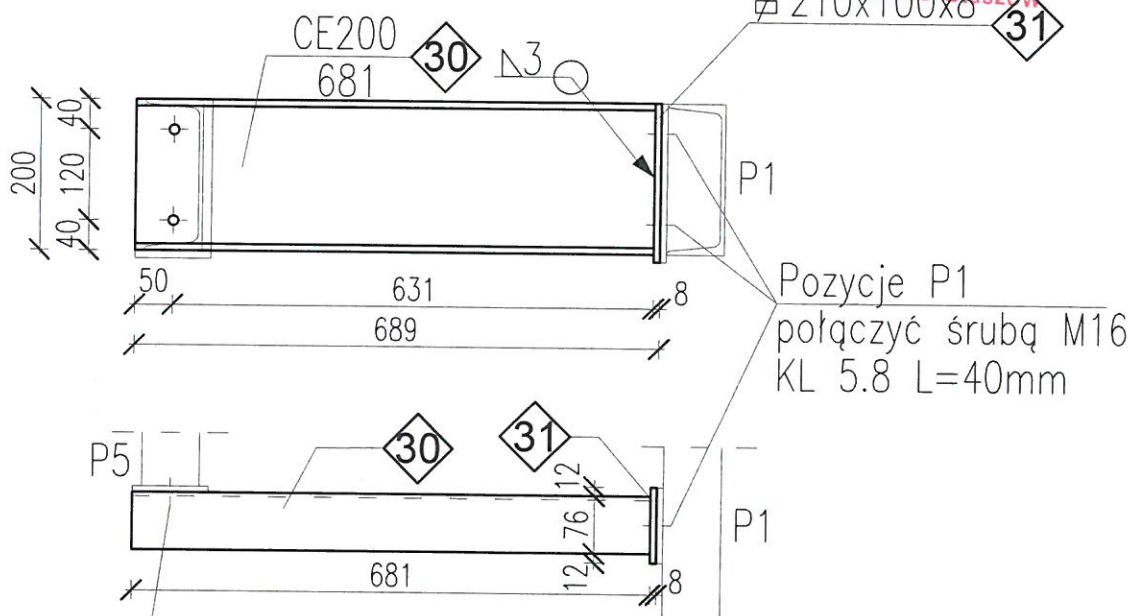

Pozycje P5
połączyć śrubą M16
KL 5.8 L=40mm


Pozycja nr 30

CE200 l=681
sztuk: 1



Pozycja nr 31

200x100x8
sztuk: 1

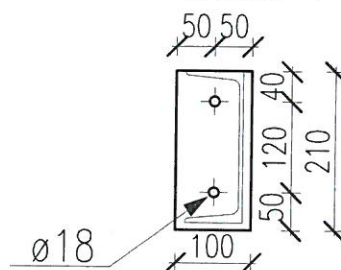

STAL: S275

POZ.	ILOŚĆ (szt)	PROFIL	DŁUG. (mm)	CIĘŻAR		
				kg/mb	szt.	razem
30	1	CE200	681	18,40	12,50	12,55
31	1	Blacha 100x8	210	6,50	1,30	1,30
RAZEM						13,85

1. Wszystkie spoiny obwodowe gr. 3mm
2. Przed wykonaniem elementów wymiary sprawdzić w miejscu montażu
3. Norma – PN-EN1090-2
4. Poziom jakości – C
5. Badanie spoin – wzrokowe
6. Tolerancja wykonania otworów – +/- 0,5 mm
7. Tolerancja wykonania elementów – +/- 2 mm
8. Elektrody ER146
9. Stal S275
10. Śruby M6, M12 klasy 5.6, M16 i M20 klasy 5.8 zg. z PN-85/M-82101

		www.zuma.com.pl	
		25-356 KIELCE, UL. CHOPINA 11/87, TEL. 695 570 405	
OBIEKT: PRZEBUDOWA POMIESZCZENIA POD ZB. POPIOŁU ZIELONEGO BLOKU ENEA POŁANIEC S.A. ZAWADA 26, 28-230 POŁANIEC			
BRANŻA: KONSTRUKCJA P.B.			
TYTUŁ RYS.: Element P4 CE200			
PROJ.: mgr. inż. Krzysztof Boberek upr. nr SWK/0112/P00K/11	DATA:	PODPIS:	SKALA: 1:10
OPRACOWAŁ:			NR RYS.: 13/K
SPR.: mgr. inż. Artur Kozak upr. nr SWK/0121/PWOK/11	DATA:	PODPIS:	


P5 CE200

STAROSTWO POWIATOWE
w Staszowie

ul. Józefa Piłsudskiego 7
28-200 Staszów

Pozycja P4

połączyć śrubą M16
KL 5.8 L=40mm

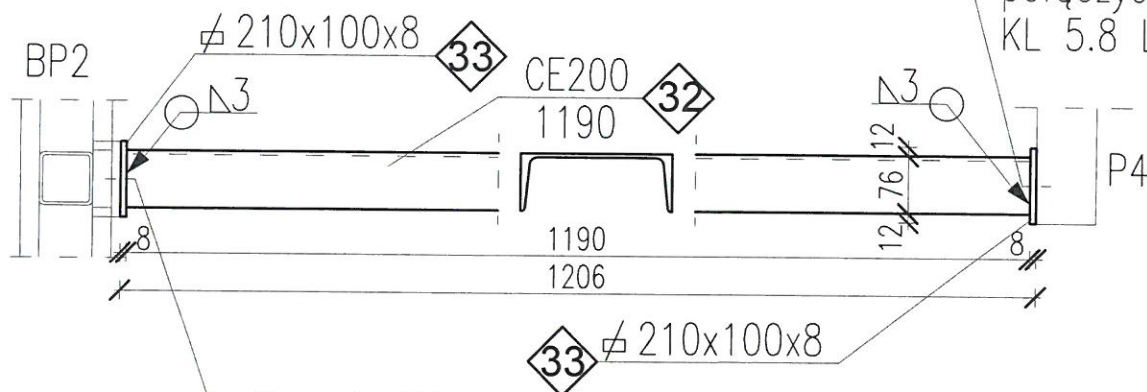

Pozycja P4


połączyć śrubą M16
KL 5.8 L=40mm

Pozycja nr 32

CE200 l=1190
sztuk: 1

Pozycja nr 33


200x100x8
sztuk: 2

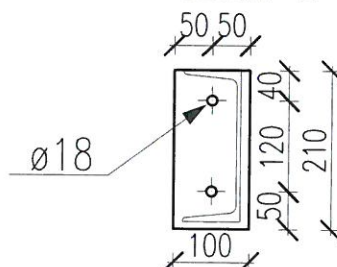


STAL: S275

POZ.	ILOŚĆ (szt)	PROFIL	DŁUG. (mm)	CIĘŻAR		
				kg/mb	szt.	razem
32	1	CE200	1190	18,40	21,90	21,90
33	2	Blacha 100x8	210	6,50	1,30	2,60
RAZEM						24,50

1. Wszystkie spoiny obwodowe gr. 3mm
2. Przed wykonaniem elementów wymiary sprawdzić w miejscu montażu
3. Norma – PN-EN1090-2
4. Poziom jakości – C
5. Badanie spoin – wzrokowe
6. Tolerancja wykonania otworów – +/- 0,5 mm
7. Tolerancja wykonania elementów – +/- 2 mm
8. Elektrody ER146
9. Stal S275
10. Śruby M6, M12 klasy 5.6, M16 i M20 klasy 5.8 zg. z PN-85/M-82101

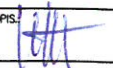		www.zuma.com.pl 25-356 KIELCE, UL. CHOPINA 11/87, TEL. 695 570 405	
OBIEKT: PRZEBUDOWA POMIESZCZENIA POD ZB. POPIOŁU ZIELONEGO BLOKU ENEA POŁANIEC S.A. ZAWADA 26, 28-230 POŁANIEC			
BRANŻA: KONSTRUKCJA P.B.			
TYTUŁ RYS.: Element P5 CE200			
PROJ.:	mgr. inż. Krzysztof Boberek upr. nr SWK/0112/P00K/11	DATA:	PODPIS: 
OPRACOWAŁ:			SKALA: 1:10
SPR.:	mgr. inż. Artur Kozak upr. nr SWK/0121/PWOK/11	DATA:	PODPIS: 
			NR RYS.: 14/K

P6 CE200
sztuk 3

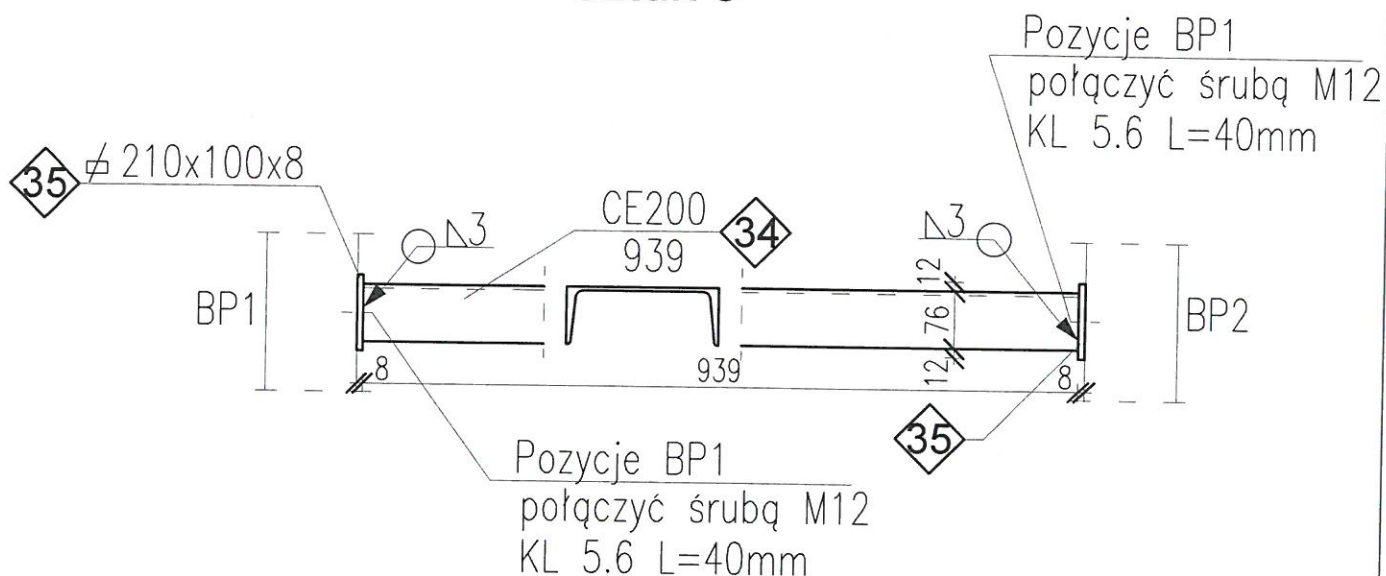


Pozycja nr 34

CE200 l=937
sztuk: 1



Pozycja nr 35

200x100x8
sztuk: 2

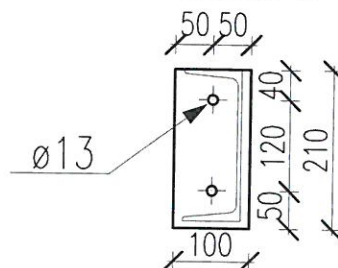

STAL: S275


POZ.	ILOŚĆ (szt)	PROFIL	DŁUG. (mm)	CIĘŻAR		
				kg/mb	szt.	razem
34	3	CE200	939	18,40	17,30	51,90
35	6	Blacha 100x8	210	6,50	1,30	7,80
RAZEM						59,70

1. Wszystkie spoiny obwodowe gr. 3mm
2. Przed wykonaniem elementów wymiary sprawdzić w miejscu montażu
3. Norma - PN-EN1090-2
4. Poziom jakości - C
5. Badanie spoin - wzrokowe
6. Tolerancja wykonania otworów - +/- 0,5 mm
7. Tolerancja wykonania elementów - +/- 2 mm
8. Elektrody ER146
9. Stal S275
10. Śruby M6, M12 klasy 5.6, M16 i M20 klasy 5.8 zg. z PN-85/M-82101

		www.zuma.com.pl 25-356 KIELCE, UL. CHOPINA 11/87, TEL. 695 570 405	
		OBIĘKT: PRZEBUDOWA POMIESZCZENIA POD ZB. POPIOŁU ZIELONEGO BLOKU ENEA POŁANIEC S.A. ZAWADA 26, 28-230 POŁANIEC	
BRANŻA:		KONSTRUKCJA P.B.	
TYTUŁ RYS.:		Element P6 CE200	
PROJ.:	mgr. inż. Krzysztof Boberek upr. nr SWK/0112/PWOK/11	DATA:	PODPIS:
OPRACOWAŁ:			SKALA: 1:10
SPR.:	mgr. inż. Artur Kozak upr. nr SWK/0121/PWOK/11	DATA:	PODPIS:
			NR RYS.: 15/K

R1 Rk70x70x4 sztuk 7

STAROSTWO POWIATOWE
w Staszowie
ul. Józefa Piłsudskiego 7
28-200 Staszów

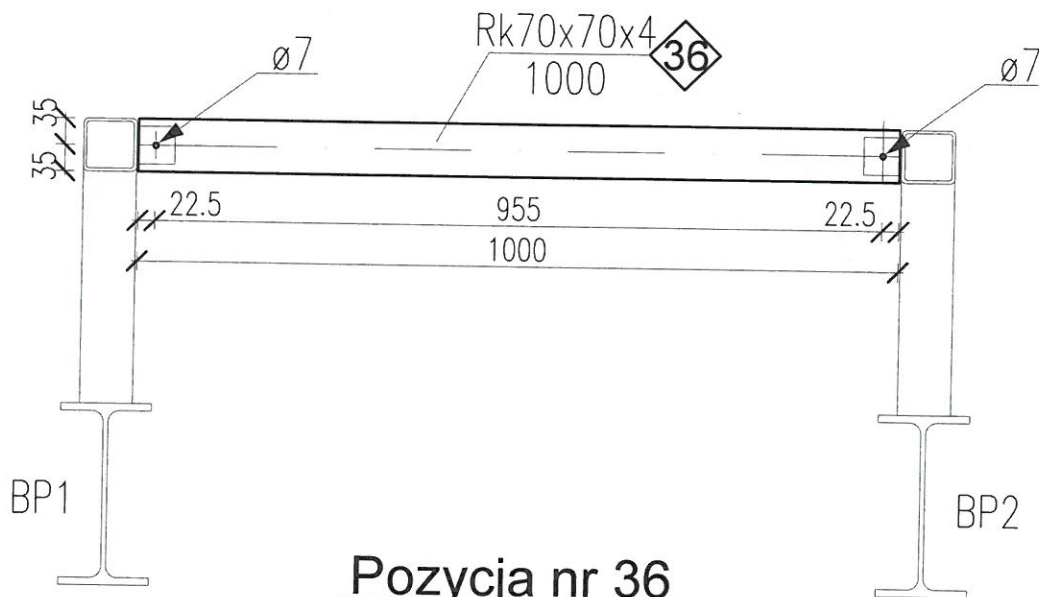

Pozycja nr 36



Rk70x70x4 l=1000
sztuk: 7



STAL: S275

POZ.	ILOŚĆ (szt)	PROFIL	DŁUG. (mm)	CIĘŻAR		
				kg/mb	szt.	razem
36	7	Rk70x70x4	1000	8,02	8,02	56,20
RAZEM						52,85

1. Wszystkie spoiny obwodowe gr. 3mm
2. Przed wykonaniem elementów wymiary sprawdzić w miejscu montażu
3. Norma – PN-EN1090-2
4. Poziom jakości – C
5. Badanie spoin – wzrokowe
6. Tolerancja wykonania otworów – +/- 0,5 mm
7. Tolerancja wykonania elementów – +/- 2 mm
8. Elektrody ER146
9. Stal S275
10. Śruby M6, M12 klasy 5.6, M16 i M20 klasy 5.8 zg. z PN-85/M-82101

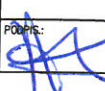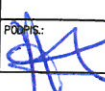		www.zuma.com.pl	
		25-356 KIELCE, UL. CHOPINA 11/87, TEL. 695 570 405	
OBIEKT: PRZEBUDOWA POMIESZCZENIA POD ZB. POPIOŁU ZIELONEGO BLOKU ENEA POŁANIEC S.A. ZAWADA 26, 28-230 POŁANIEC			
BRANŻA: KONSTRUKCJA P.B.			
TYTUŁ RYS.: Element R1 RK70x70x4			
PROJ.: mgr. inż. Krzysztof Boberek upr. nr SWK/0112/P00K/11	DATA:	PODPIS: 	SKALA: 1:10
OPRACOWAŁ:	DATA:	PODPIS: 	NR RYS.: 16/K
SPR.: mgr. inż. Artur Kozak upr. nr SWK/0121/PWOK/11	DATA:	PODPIS: 	16/K