



R2 Rk70x70x4

sztuk 2

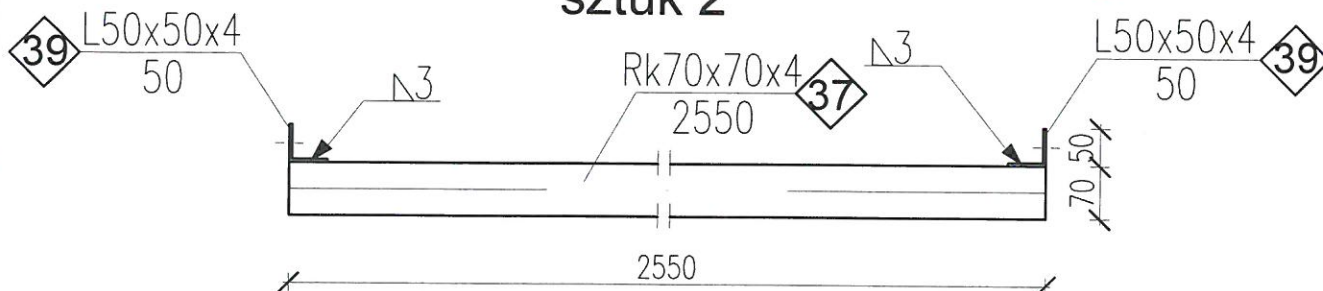

R3 Rk70x70x4

sztuk 1

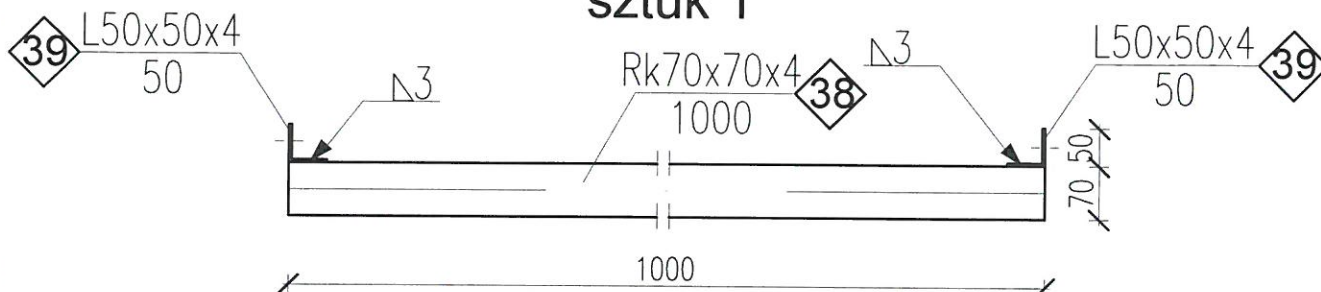

Pozycja nr 37

Rk70x70x4 l=2550
sztuk: 2




Pozycja nr 38

Rk70x70x4 l=1000
sztuk: 1



Pozycja nr 39

L50x50x4 l=50
sztuk: 6

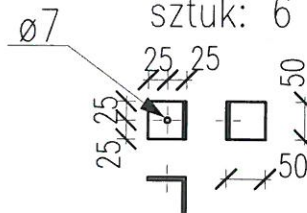


Wymiary i szczegóły montażowe zgodnie z detalem A

STAL: S275

POZ.	ILOŚĆ (szt)	PROFIL	DŁUG. (mm)	CIĘŻAR		
				kg/mb	szt.	razem
37	2	Rk70x70x4	2550	8,02	20,50	41,00
38	1	Rk70x70x4	1000	8,02	8,02	8,02
39	6	L50x50x4	50	3,06	0,16	1,00
RAZEM						50,10

1. Wszystkie spoiny obwodowe gr. 3mm
2. Przed wykonaniem elementów wymiary sprawdzić w miejscu montażu
3. Norma – PN-EN1090-2
4. Poziom jakości – C
5. Badanie spoin – wzrokowe
6. Tolerancja wykonania otworów – +/- 0,5 mm
7. Tolerancja wykonania elementów – +/- 2 mm
8. Elektrody ER146
9. Stal S275
10. Śruby M6, M12 klasy 5.6, M16 i M20 klasy 5.8 zg. z PN-85/M-82101

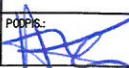		www.zuma.com.pl 25-356 KIELCE, UL. CHOPINA 11/87, TEL. 695 570 405	
OBIEKT: PRZEBUDOWA POMIESZCZENIA POD ZB. POPIOŁU ZIELONEGO BLOKU ENEA POŁANIEC S.A. ZAWADA 26, 28-230 POŁANIEC			
BRANŻA: KONSTRUKCJA P.B.			
TYTUŁ RYS.: Element R2, R3 RK70x70x4			
PROJ.: mgr. inż. Krzysztof Boberek upr. nr SWK/0112/P00K/11	DATA:	PODPIS: 	SKALA: 1:10
OPRACOWAŁ:			NR RYS.
SPR.: mgr. inż. Artur Kozak upr. nr SWK/0121/PWOK/11	DATA:	PODPIS: 	18/K