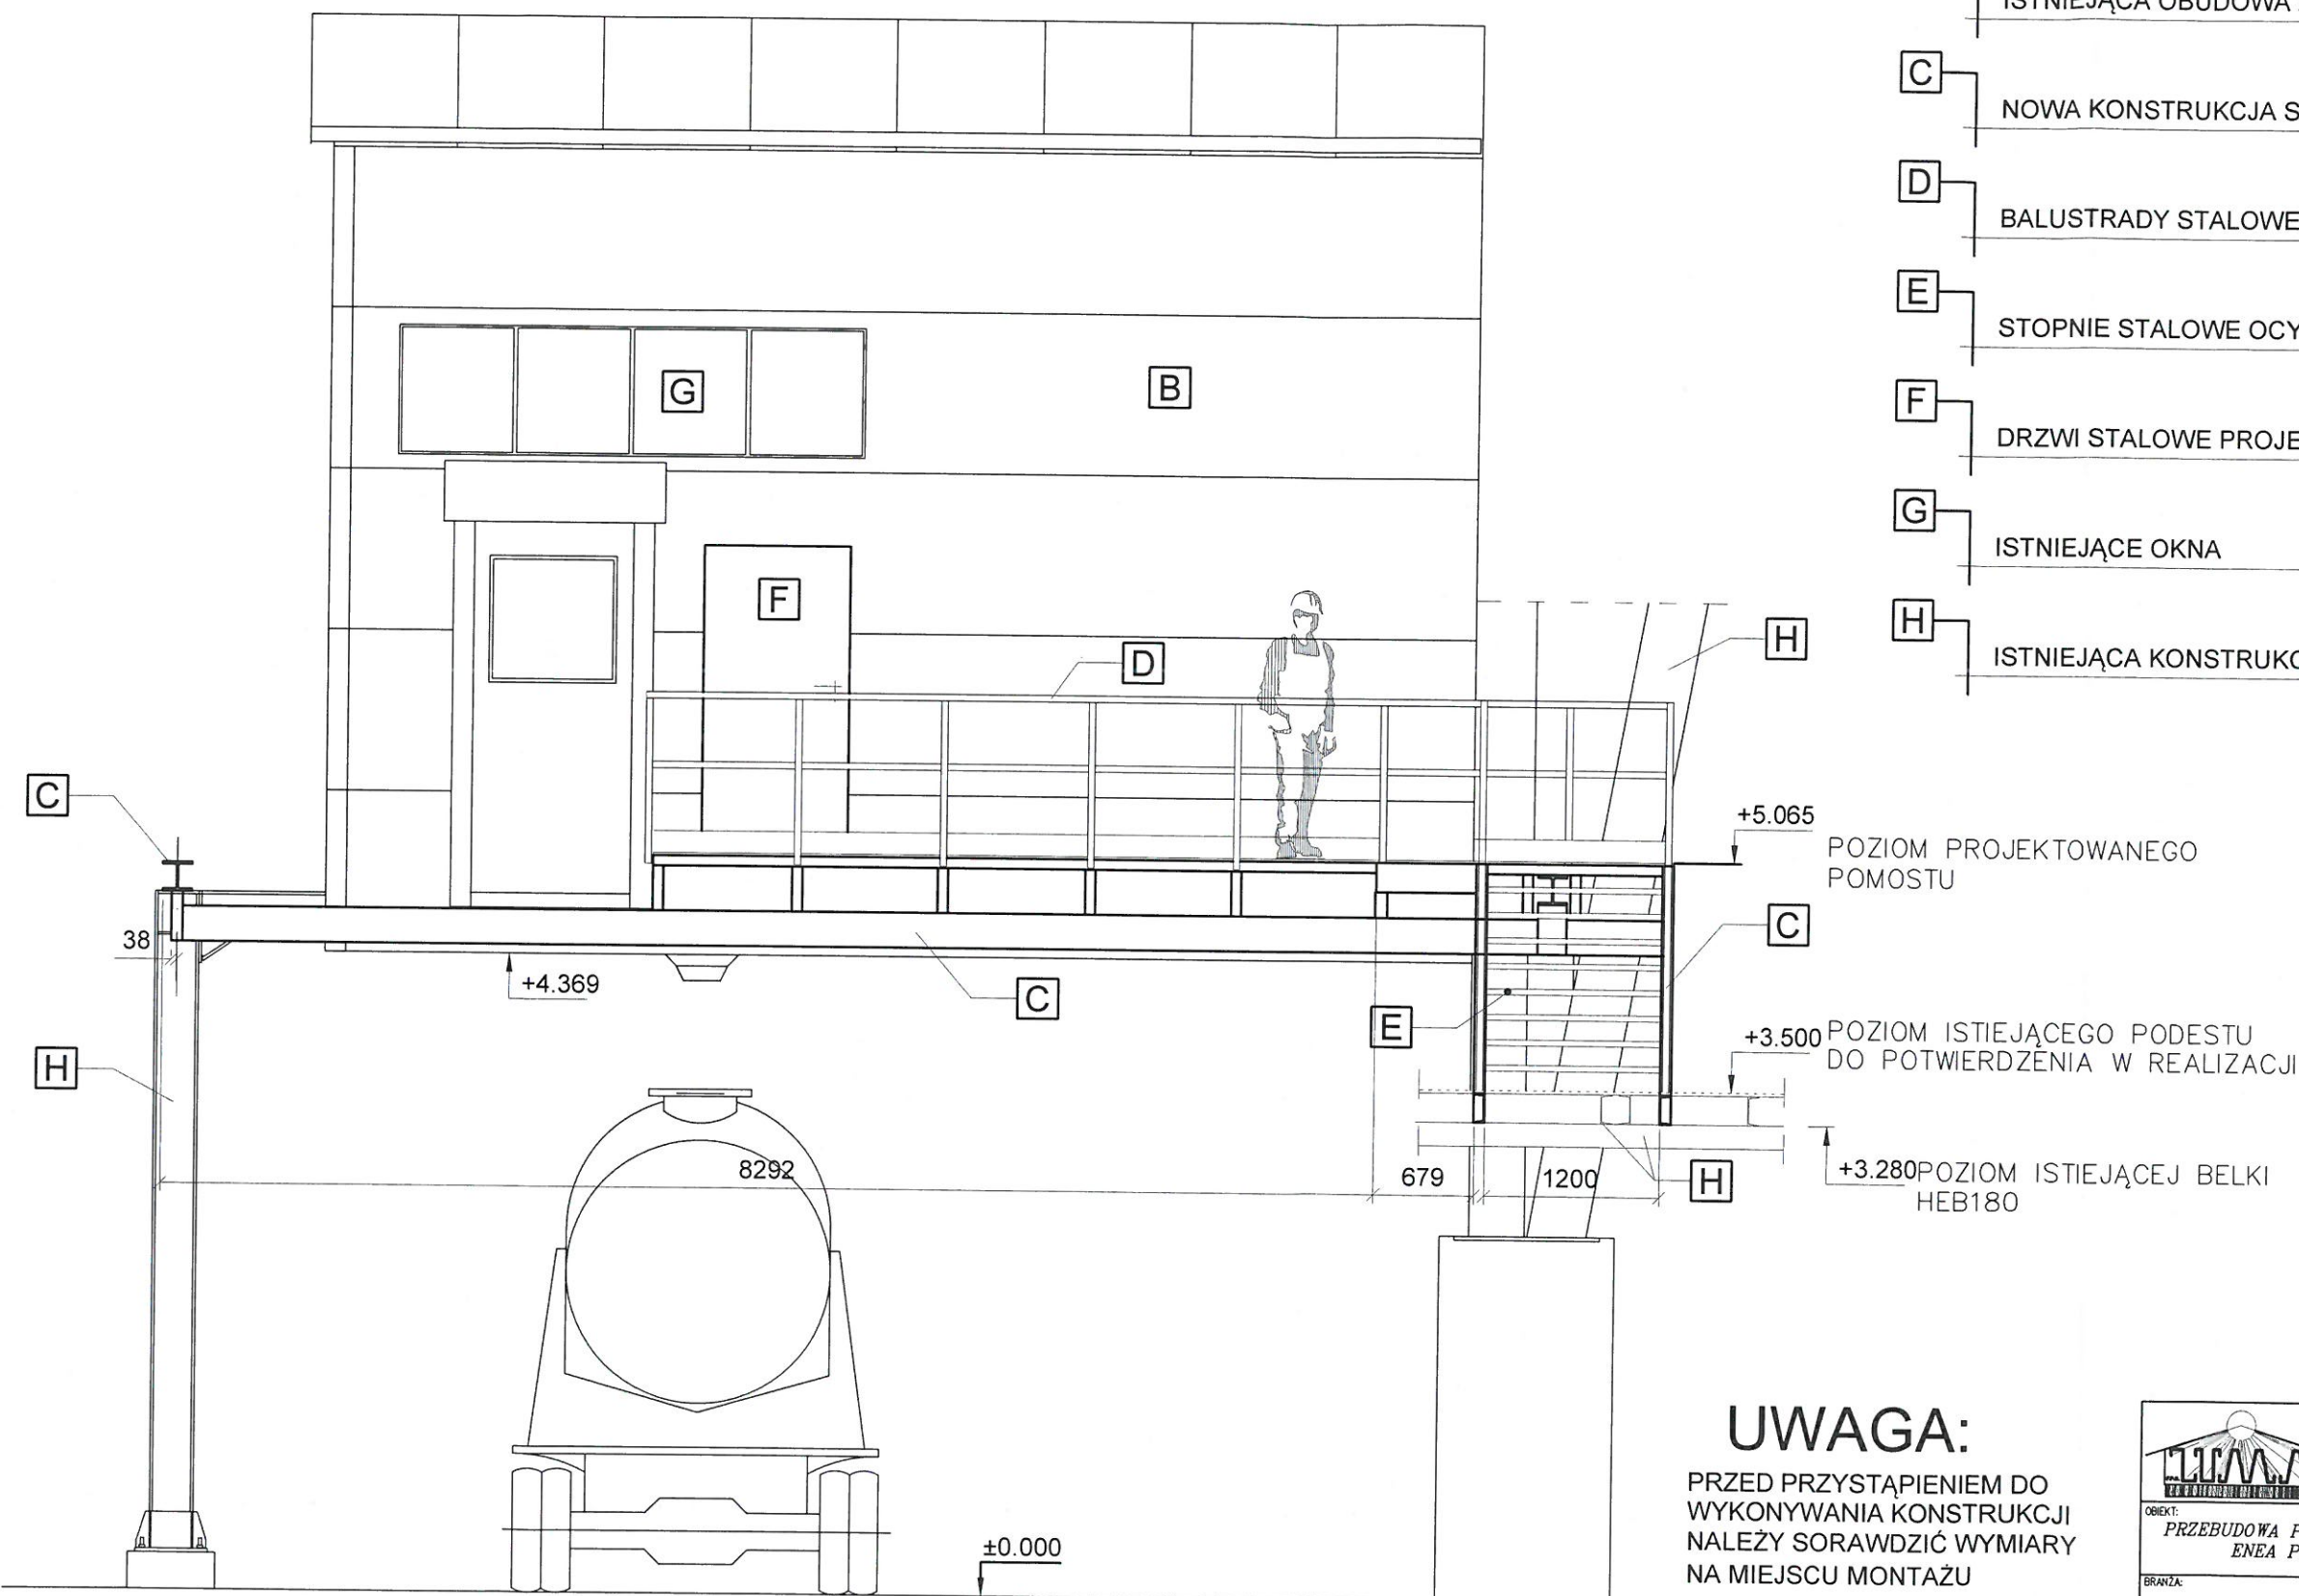


ELEWACJA POŁUDNIOWA - W1



- A KRATY POMOSTOWE STALOWE GR. 20mm
- B ISTNIEJĄCA OBUDOWA Z BLACHY
- C NOWA KONSTRUKCJA STALOWA RAL7035 (jasno szary)
- D BALUSTRADY STALOWE RAL1018 (żółty)
- E STOPNIE STALOWE OCYNKOWANE
- F DRZWI STALOWE PROJEKTOWANE RAL7035 (jasno szary)
- G ISTNIEJĄCE OKNA
- H ISTNIEJĄCA KONSTRUKCJA STALOWA

PROJEKTANT

mgr inż. arch. Paweł Dziwiński
upr. bud. nr SW-120/2011
w specjalności architektonicznej bez ograniczeń

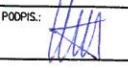
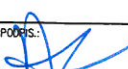
PROJEKTANT

mgr inż. arch. Anna Ciula
upr. bud. nr SW-46/2008
w specjalności architektonicznej bez ograniczeń

UWAGA:

PRZED PRZYSTĄPIENIEM DO WYKONYWANIA KONSTRUKCJI NALEŻY SORAWDZIĆ WYMIARY NA MIEJSCU MONTAŻU

POZIOM +/-0.000m = 160.92m n.p.m.

		www.zuma.com.pl 25-356 KIELCE, UL. CHOPINA 11/87, TEL. 695 570 405	
OBIEKT: PRZEBUDOWA POMIESZCZENIA POD ZB. POPIOŁU ZIELONEGO BLOKU ENEA POŁANIEC S.A. ZAWADA 26, 28-230 POŁANIEC			
BRANŻA: KONSTRUKCJA P.B. + ARCH. P.B.			
TYTUŁ RYS.: Elewacja południowa - W1			
PROJ.: mgr inż. Krzysztof Boberek upr. nr SWK/0112/P00K/11	DATA: 10	PODPIS: 	SKALA: 1:50
OPRACOWAŁ:	DATA: 11	PODPIS: 	NR RYS.: 4/K
SPR.: mgr inż. Artur Kozak upr. nr SWK/0121/PWOK/11	DATA: 2017	PODPIS: 	