




Załącznik nr 1 do SIWZ

Mapa terenu Elektrowni

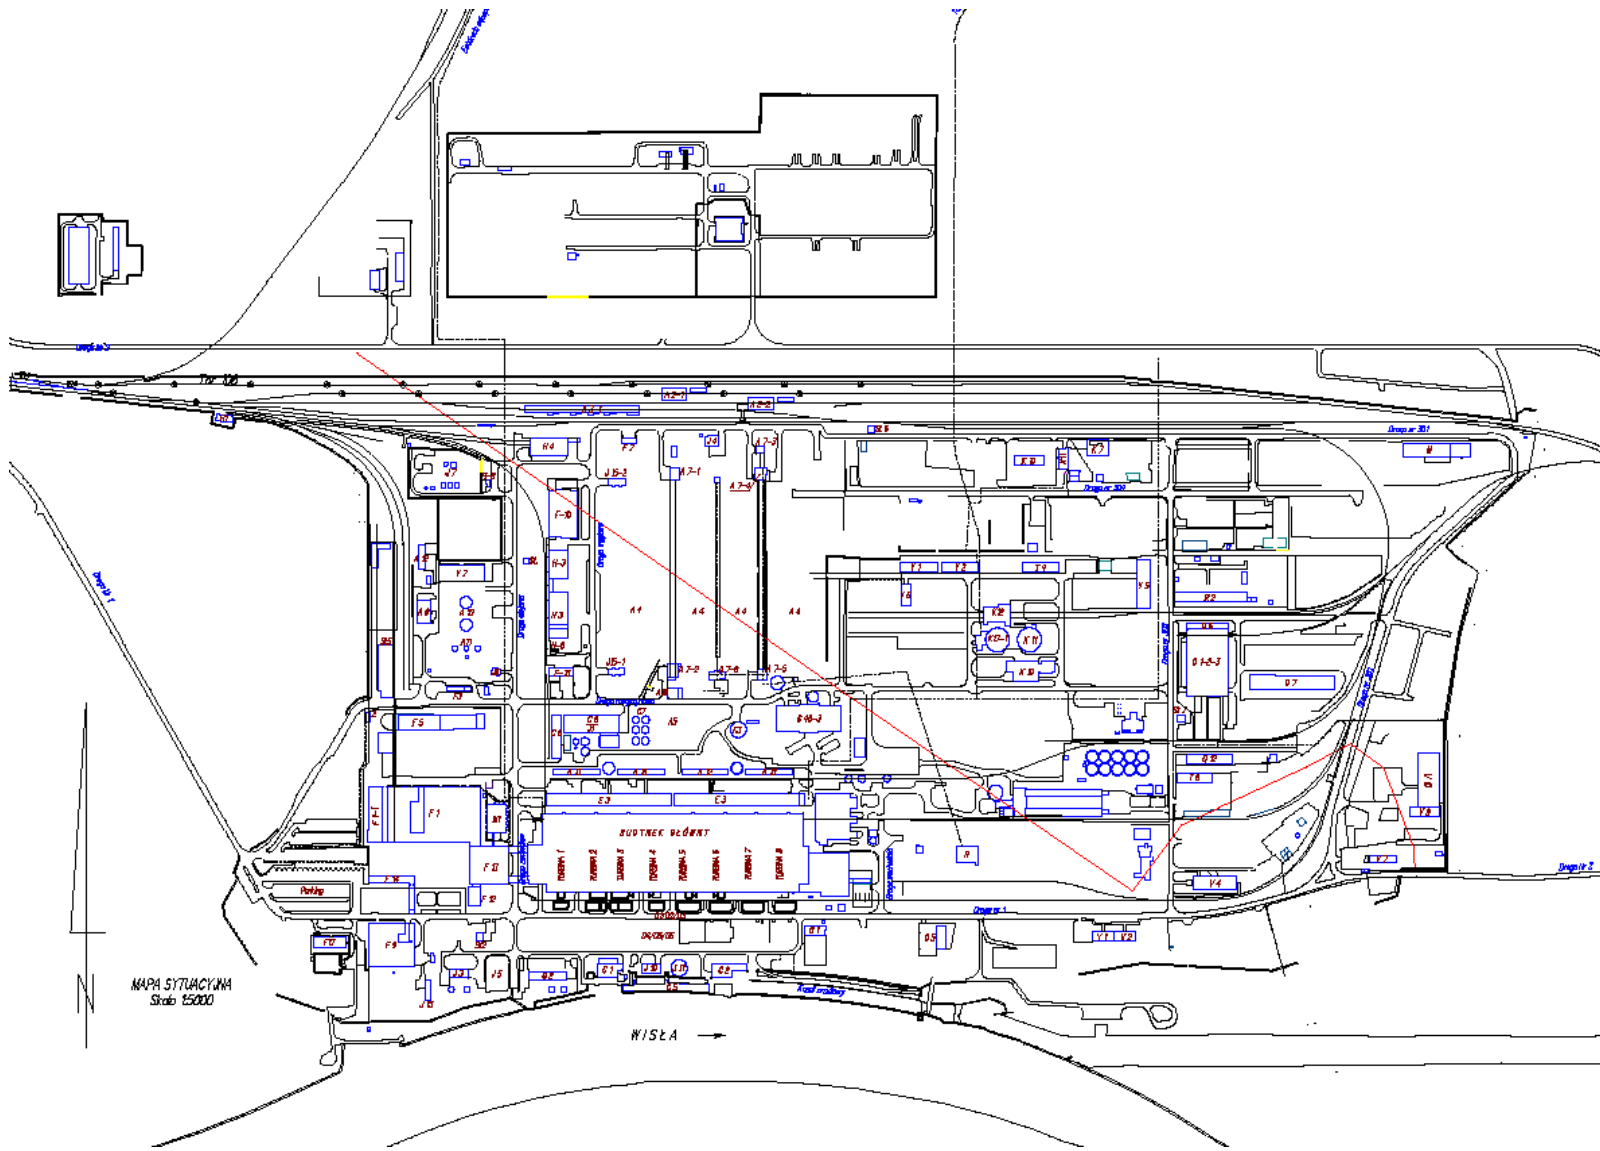

MAPA SYTUACYJNA  
Skala 1:50000

NISZA →

