



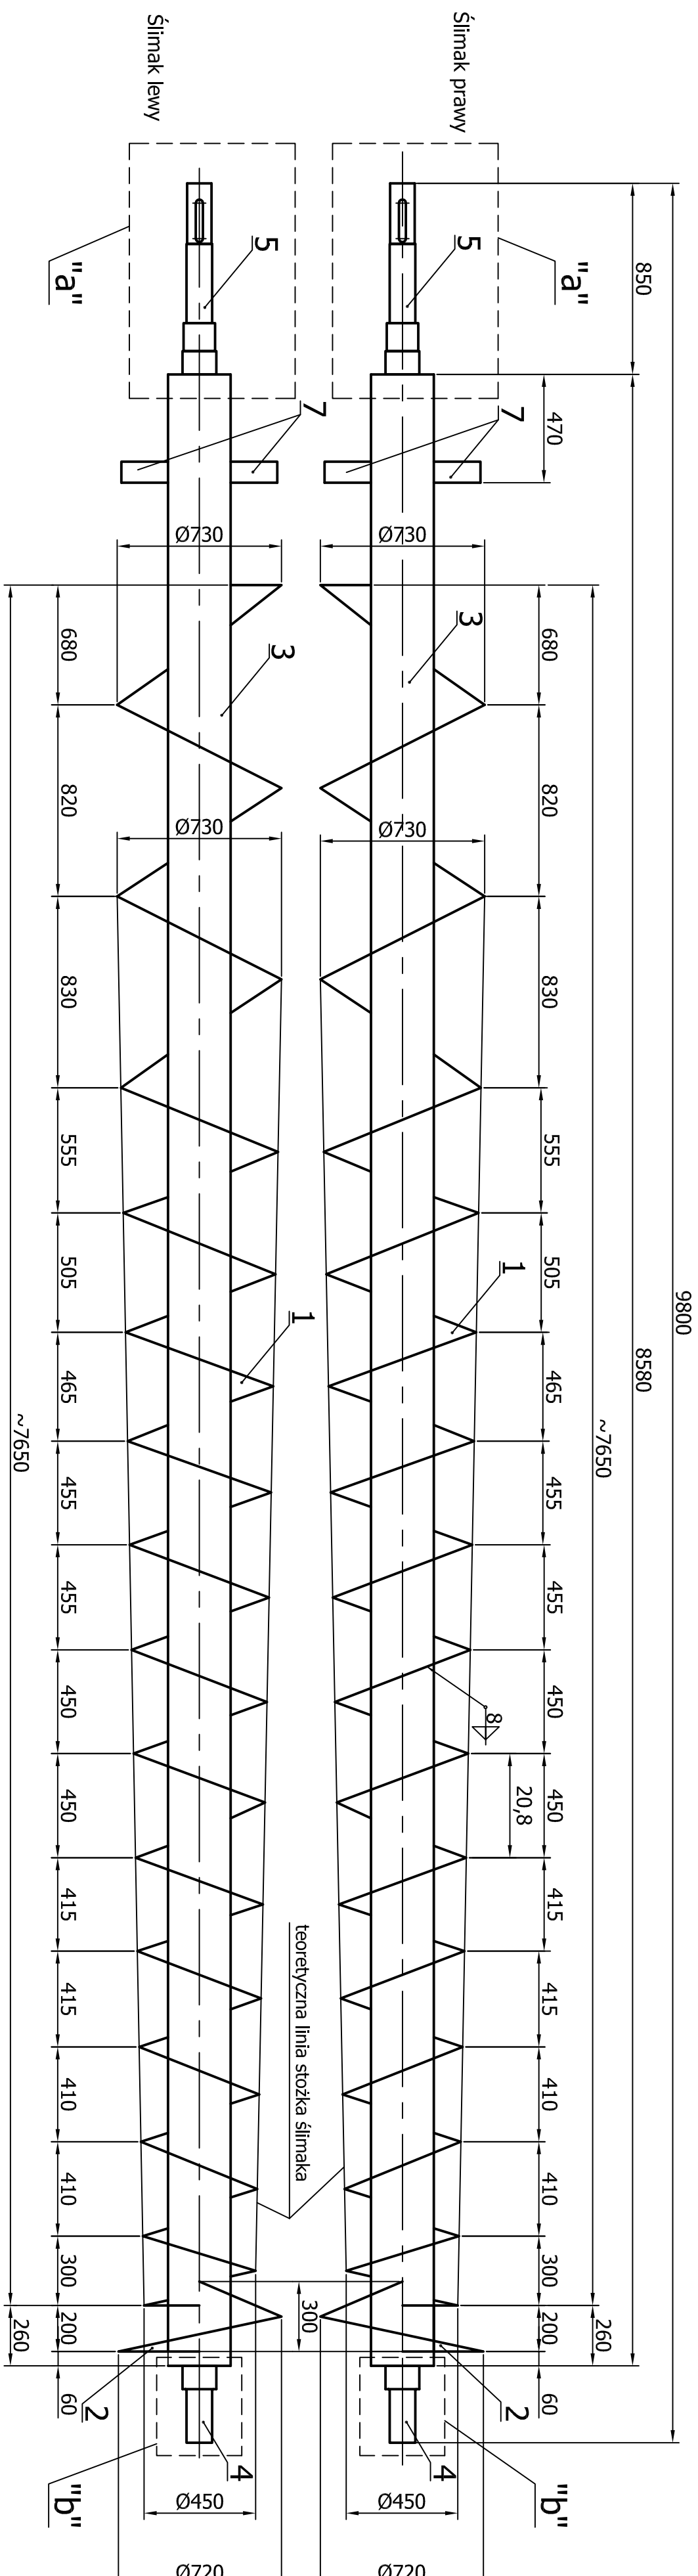


Szczegóły "a"

Skala 1:5

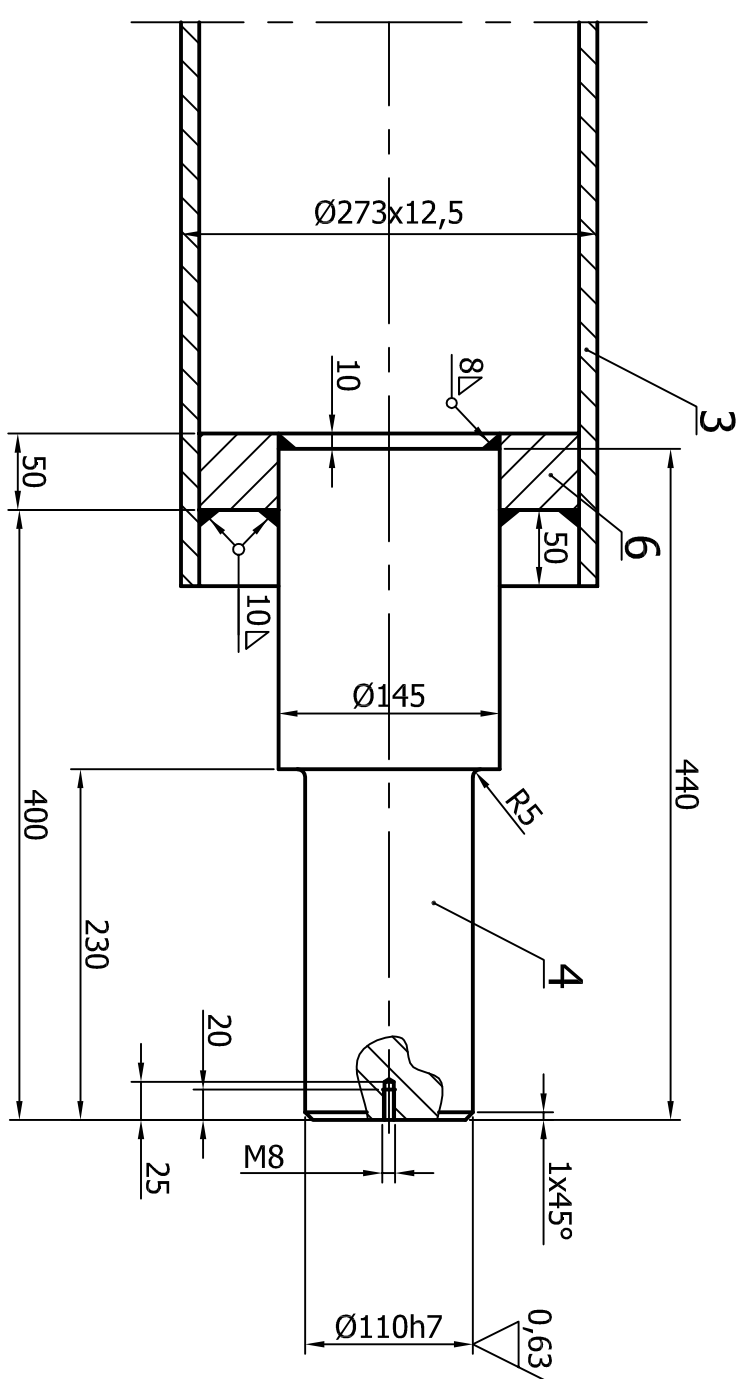

Szczegół "b"

Skala 1:5

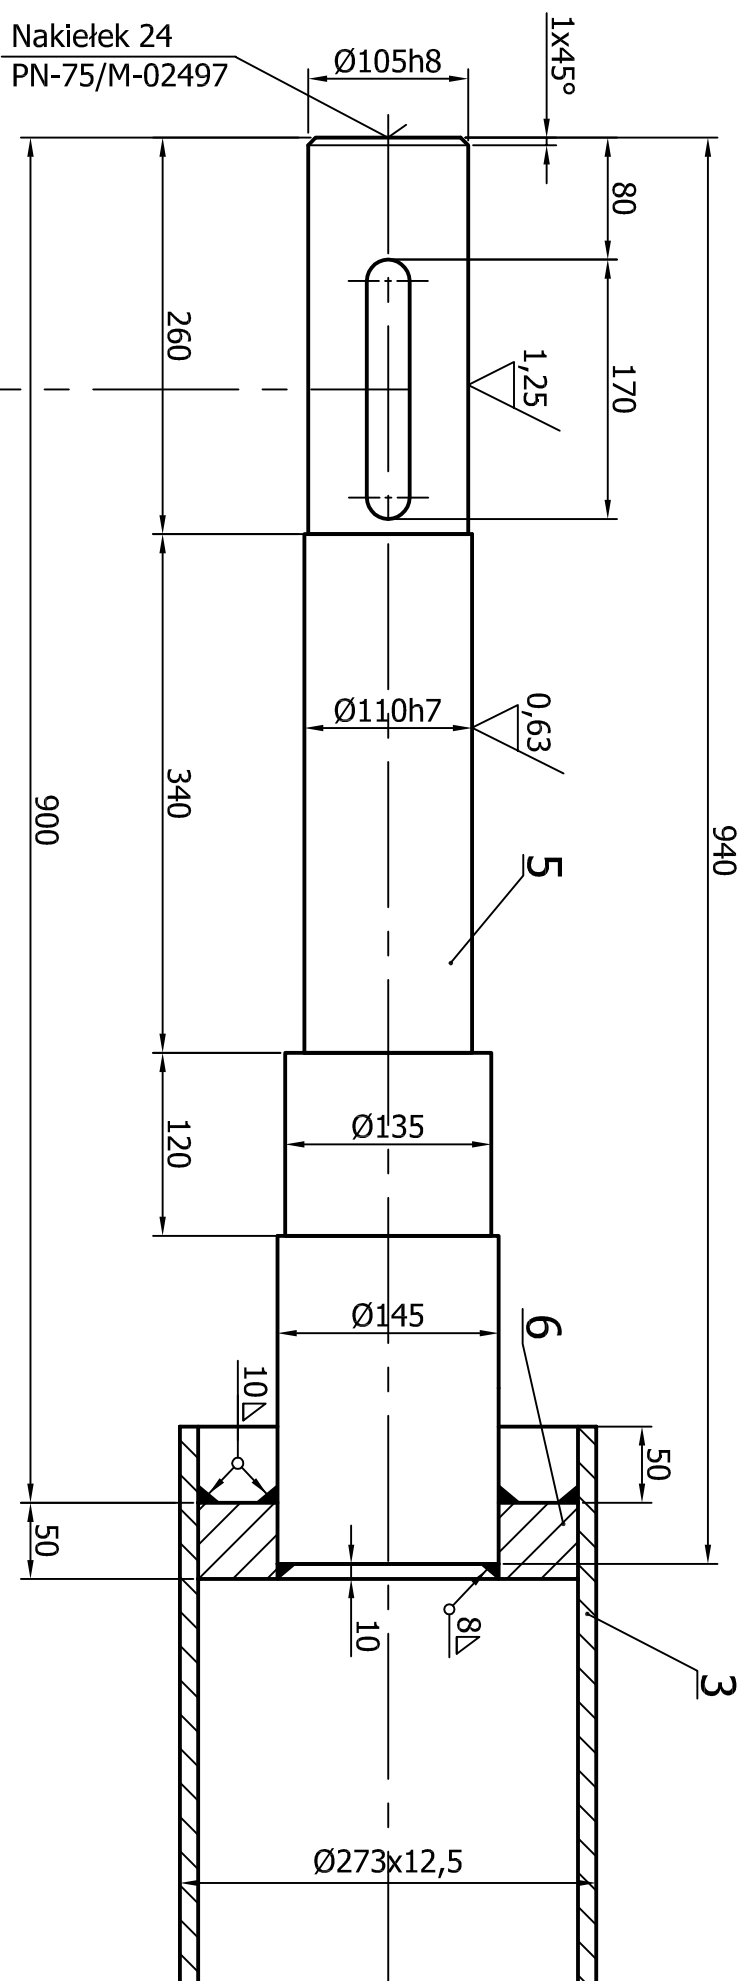

Uwaga:

1. Niżej s rysunek jest rysunkiem ofertowym.
2. Pomiędzy dokonano z natury na obiekcie.
3. Kryteria wykonania spoin w klasie C wg PN-ISO 5817:1997
4. Ostre krawędzie stępić.

[illegible]