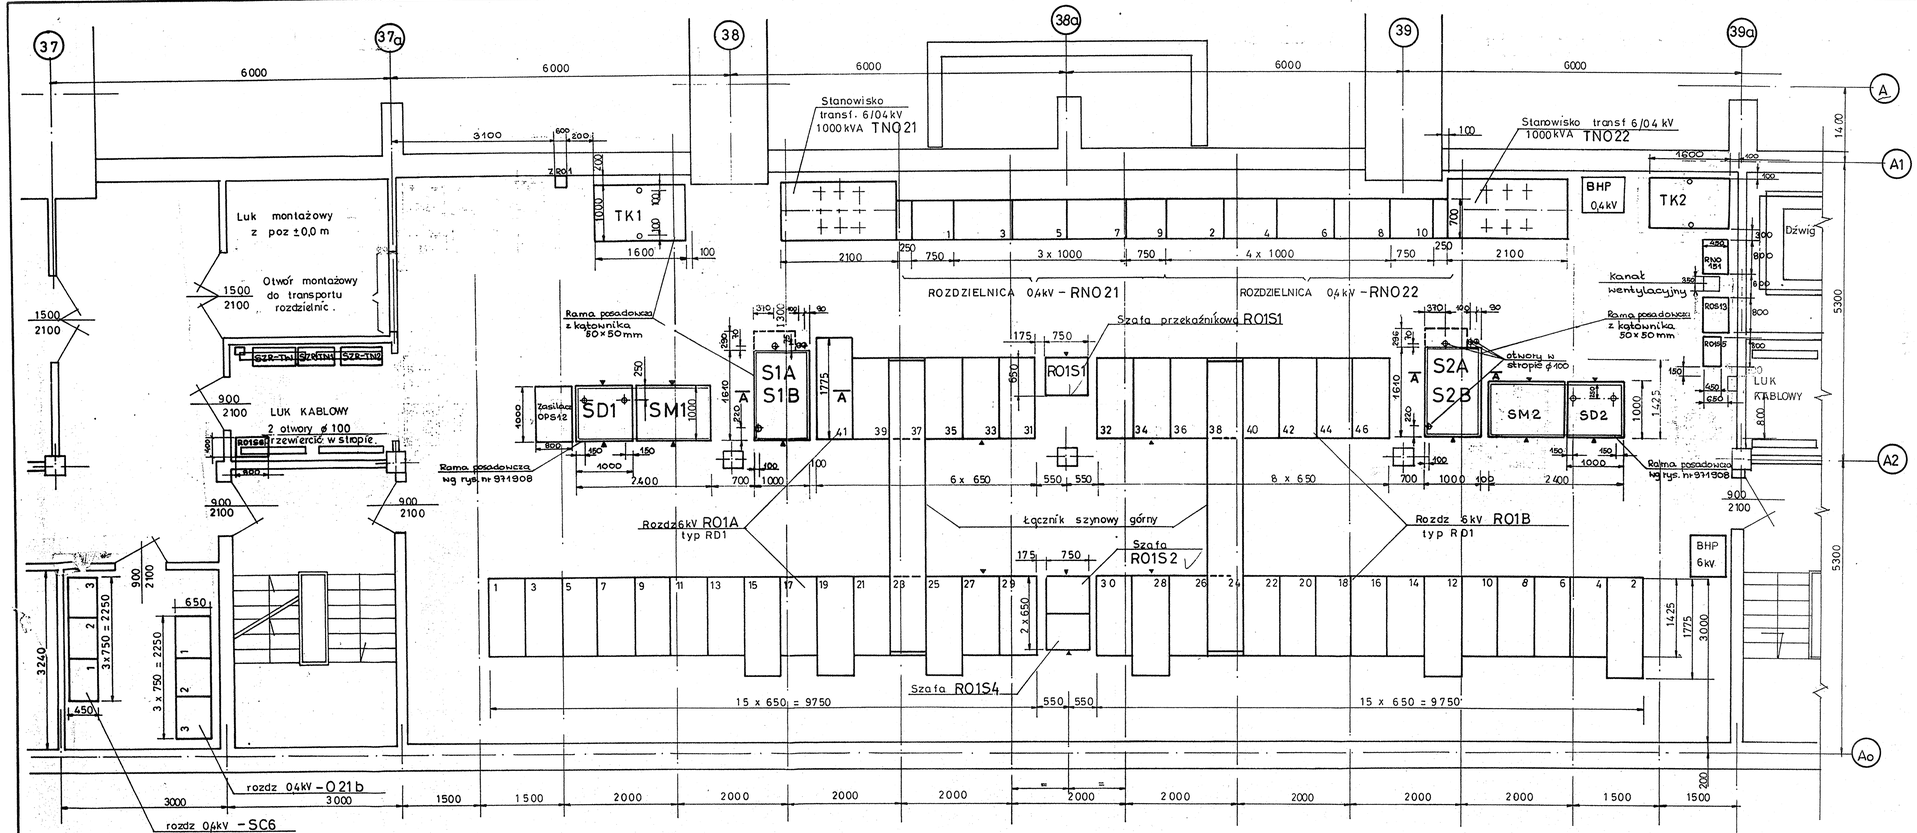

A-A

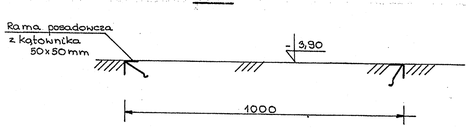

Kątownik zestawiony na rys. nr 977908

Uwaga:

1. Niezagospodarowane powierzchnie w podziałkach 37a-38 i 38-39a to rezerwa dla zainstalowania zespołów tyrystorowych.

Zm. „b" - 90.11. - likwidacja szafy RO1S, ustawienie 6 szaf z urządzeniami typu ZAZ RO1AS1÷S3, RO1BS1÷S3. Ustawienie rozdz. 0,4 kV-021b i SC6.

Zm. „c" - 92.11. - aktualizacja.

Zm. „d" - 93.05 - aktualizacja.

Zm. „e" - 93.10. - Wprowadzono dyspozycję kaskad do napędu pompy wody sieciowej OPT1 ÷ OPT4.

Zm. „f" 93.11. - wprowadzono dyspozycję dwóch szaf TWI TN1 oraz zasilacza Z/OPS12. Skorygowano dyspozycję transformatorów TK1 i TK2 oraz skrzynki ZRO21.

Zm. „g" 12.93. naniesiono dyspozycję szafy SZR - TN2

Zm. „h" 08.94 - rysunek powykonawczy oraz lokalizacja szafy RO1S6 dla potrzeb sprzężarkowni (Biprocemwap)

P215

ENERGOPROJEKT Biuro Studiów i Projektów Energetycznych Warszawa, ul. Krucza 6/14			Nr archiwalny 840886 a,b,c,d,e,f,g,h				Nr porz. w tomie 1
Przedsięwzięcie	Symbol W-2380	Nr WOJ	Branża E	Tom	Zeszyt	Edycja	
El. Połaniec Człon cieplowniczy. Nawa pomieszczeń elektr. na poz. - 3,90 m. Dyspozycje.	Data 10.93 r.	Podziałka 1:50	Faza PT	Format	Prac. E-3	Czas przech.	
	Zastępuje rys. Zastąpiony przez rys.	Nr 840666 d					
	Projekt. inż. Janiszewski		Sprawdził inż. A. Wołoszyn				
	Wykonał inż. Janiszewski		Kier. prac.				