Nr schematu połączeń zewnętrznych		-	971917	971765a	971918DE	1208269A		840795abc	972157B
Nr zestawienia obwodów wtórnych		-	840707abc	840710ab	840709abc	-		840713abc	
Nr schematu montażowego		-	840891F	840897e	840895abc	1208268A		840899ab	972154AB
Nr schematu zasadniczego		-	972145A	840896ab	972147AB	1208271A		840898ab	972149A
Typ pola (w nawiasie typ obw. wtórnych)		-	(ZIN)	0111 (T2)	1203 (P1)			0111 (S2)	
Kabel typ - YAKY	Numer	-	-	RO1B-13	-	RO1A-44AC RO1B-44BC		RO1B-14	RO1B-46ABC
	Przekrój	-	-	3x150	-	3xYKY 1x300 (x2)		3x95	3xYKY 1x300
Miernik	Wyskalowany	-	0-1200/2400A	-	-	-		-	-
	Zakres	-	0-600/1200A	0-100/200A	0-6kV	0-800/1600A		0-50/100A	0-600/1200A
Przekładniki ziemnozwarciowe	Przekładnia	-	-	-	-	100/1A		120/1A	100/1A
	Typ	-	-	-	-	JO-12		JO-1s	JO-11
Przekładniki napięciowe	Przekładnia	-	6/0,1kV	-	$6\sqrt{3}/0.1\sqrt{3}/0.1$ kV	-	-	-	-
	Typ	-	VSK8-10b	-	VSK8-10b	-	-	-	-
Przekładniki prądowe	Przekładnia	-	1200/5/5A	100/5/5A	-	800/5/5A		50/5/5A	600/5/5A
	Typ	-	IMZ10	ABK-10	-	IMZ12		ABK-10	IMZ10
Moc odbioru		-		630kVA	-	5600kW		320kW	5000kW
Aparatura i wyłącznik		-	WV32-12/31/16	SCJ4-12/31,5/800	-	WV32-12/31/08	SCJ4-12/31,5/800	SCJ4-12/31,5/800	WV32-12/31/08
Napis na szafie		Zasilanie rezerwowe z rozdzielnicy PR2		Transformator **TS12**	Poniar napięcia	Zasilanie rozdz. rez. 6kV **POR**	Rezerwa	Pompa wody sieciowej OPC2	Zasilanie rozdzielnicy 6kV OBCB
		Odcinacz	Wyłącznik						
Numer szafy (Nr pola)		32	34	36	38	40	42	44	46

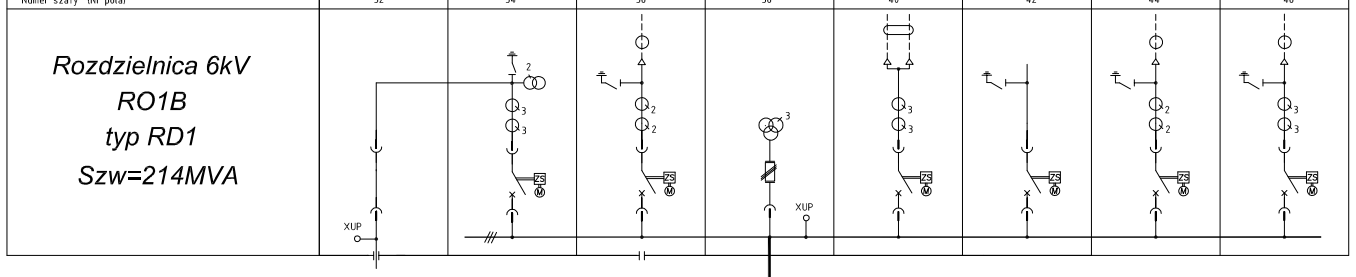

Połączenie szynowe górą

Numer szafy (Nr pola)		30	28	26	24	22	20	18	16	14	12	10	8	6	4	2
Napis na szafie		Transformator **OBPT14**	Pompa wody sieciowej **OPT2**	Zasil. rozdz. 6kV RODB	Rezerwa	Rezerwa	Pompa wody sieciowej **OPC3**	Rezerwa	Transformator **TNO22**	Zasil. rozdz. 6kV TBCA	Pompa wody sieciowej **OPT4**	Transformator **TNO24**	Rezerwa	Transformator **W2BHTO2**	Wyłącznik Zasilanie podst. z transf. TZG 25/12,5/12,5MVA	Odcinacz
Aparatura i wyłącznik		WV32-12/31/08	SCJ4-12/31,5/800	SCJ4-12/31,5/800	SCJ4-12/31,5/800	SCJ4-12/31,5/800	SCJ4-12/31,5/800	SCJ4-12/31,5/800	SCJ4-12/31,5/800	WV32-12/25/08	SCJ4-12/31,5/800	SCJ4-12/31,5/800	SCJ4-12/31,5/800	WV32-12/31/08	WV32-12/31/16	-
Moc odbioru		1250kVA	500kW	5000kW			320kW		1000kVA	5000kVA	500kW	1000kVA		1000kVA	-	-
Przekładniki prądowe	Typ	IMZ10	ABK-10	IMZ12		ABK-10	ABK-10	ABK-10	ABK-10	TPU40.11	ABK-10	ABK-10		IMZ10	IMZ10	-
	Przekładnia	150/5/5A	a) 75/5/5A b) 50/5/5A	600/5/5A		400/5/5A	50/5/5A	400/5/5A	100/5/5A	600/5/5A	a) 75/5/5A b) 50/5/5A	100/5/5A		100/5/5A	1200/5/5A	-
Przekładniki napięciowe	Typ	-	-	-	-	-	-	-	-	-	-	-	-	-	VSK8-10b	-
	Przekładnia	-	-	-	-	-	-	-	-	-	-	-	-	-	6/0,1kV	-
Przekładniki ziemnozwarciowe	Typ	JO-11	2xJO-1s	JO-1s		JO-1s	JO-1s	JO-1s	-	JO-12	JO-1s			JO-11	-	-
	Przekładnia	100/1A	120/1A	120/1A		120/1A	120/1A	120/1A	-	100/1A	**120/1A**			100/1A	-	-
Miernik	Zakres	0-150/300A	0-80/160A	0-600/1200A		0-400/800A	0-50/100A	0-400/800A	0-100/200A	0-600/1200A	0-80/160A	0-100/200A		0-100/200A	0-600/1200A	-
	Wyskalowany	-	-	-		-	-	-	-	-	-	-		-	0-1200/2400A	-
Kabel typ - YAKY	Przekrój	3x95	2x(3x95)	3x(YKY 1x300)			3x95		3x150	N2XSEH 2x(3x185)	2x(3x95)	3x120		3x95	-	-
	Numer	RO1B-15	RO1B-10; RO1B-11	RO1B-26A,B,C			RO1B-7		RO1B-5	RO1B-8; RO1B-9	RO1B-2; RO1B-3	RO1B-1		RO1B-6	-	-
Typ pola (w nawiasie typ obw. wtórnych)			-	0111 (S2)		0111 (S2)	0111 (S2)	0111 (S2)	0111 (T2)		-	0111 (T2)		(T2)	(Z4N)	-
Nr schematu zasadniczego		972644	971001ab	1361229		840898ab	840898ab	840898ab	840896ab	1209034	971001ab	840896ab		972151AB	972143A	-
Nr schematu montażowego		972645	971002abc	1361214		840899ab	840899ab	840899ab	840897e	1209035	971002abcd	840897e		1208238A	840889F	-
Nr zestawienia obw. wtórnych			840714abc	-		840712abc	840713abc	840712abc	840710ab	-	840714abc	840710ab		-	840706abc	-
Nr schematu połączeń zewnętrznych		972646	971900a	-		-	840795abc	-	971765a	-	971900a	971970		972156B	972155A	-

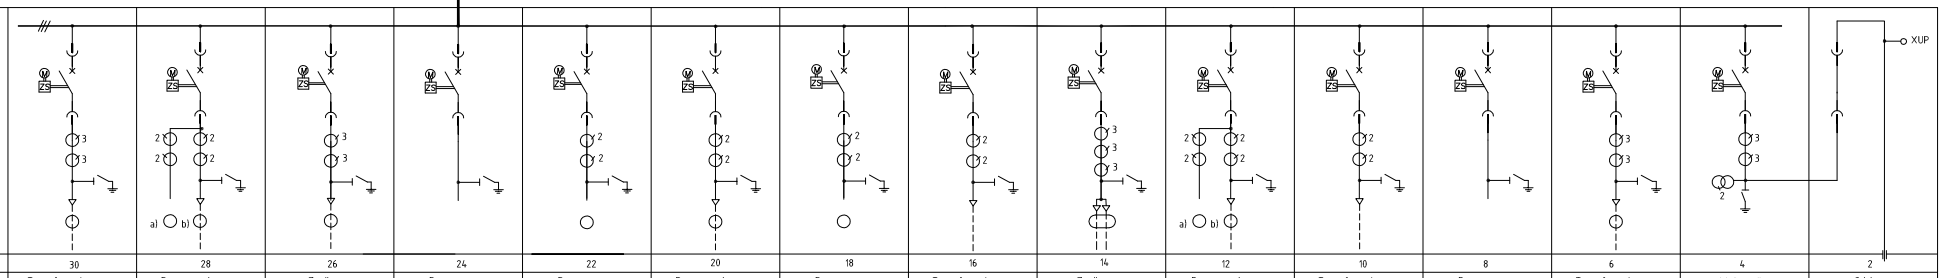

Nazwa projektu:
Wymiana rozdz. 6kV RO1 w ENEA Elektrownia Połaniec

Tytuł rysunku:
Rozdz. 6kV RO1B.
Schemat główny.
Stan istniejący.

Nr porządkowy w tomie: 7