


Załącznik nr 5 do SIWZ
 Schemat jednostkowy rozdzielni
 220V = RPS9

ROZDZIELNIA 220V = RPS9

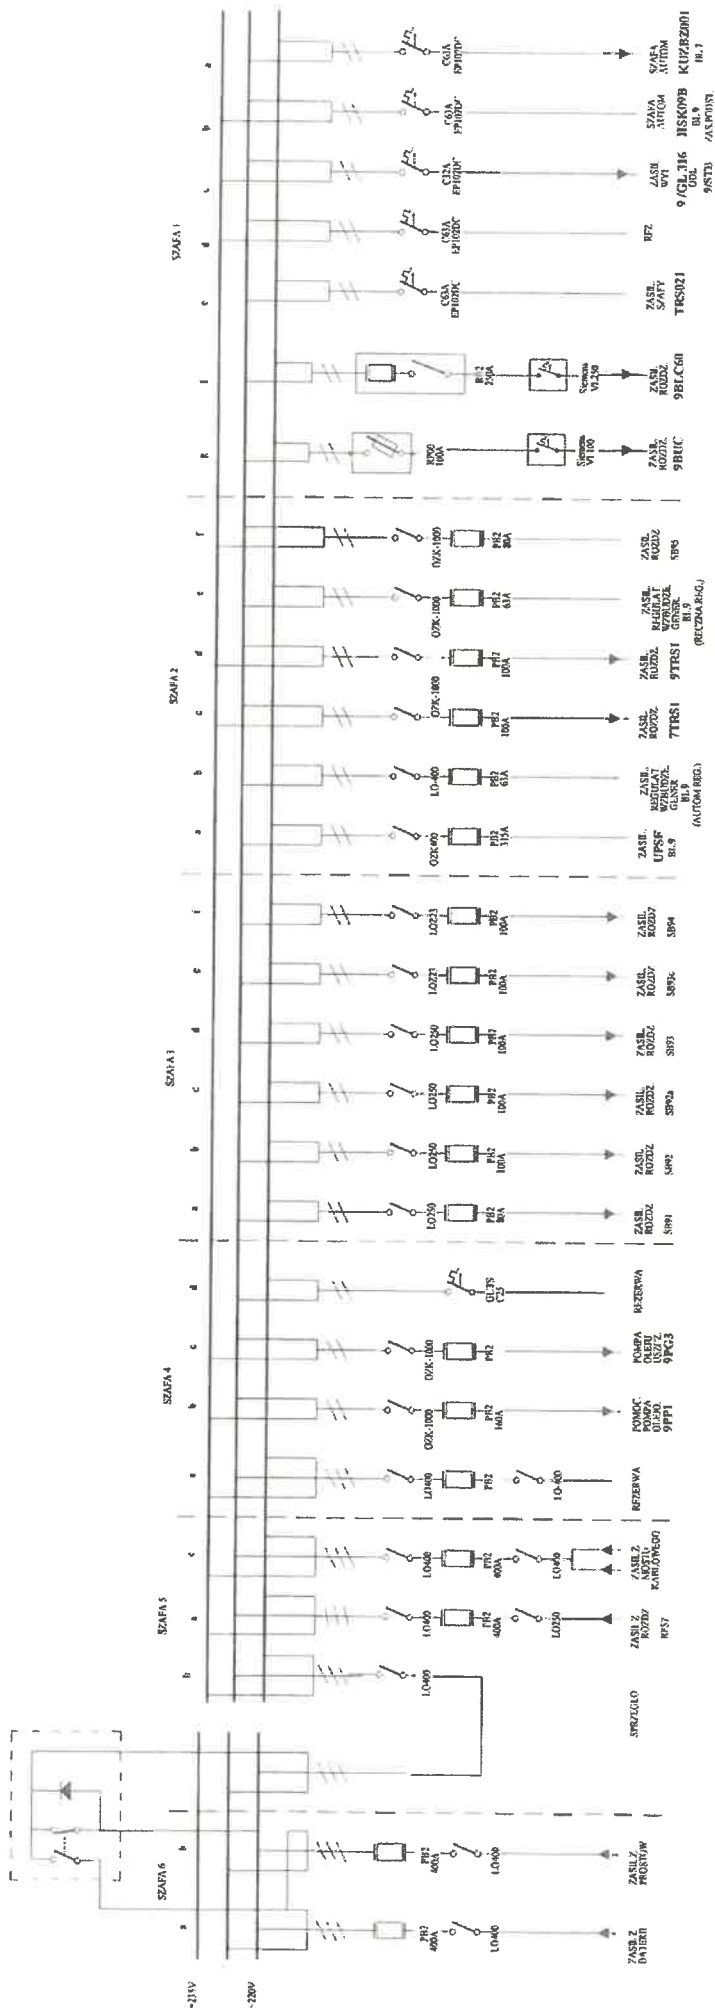

Nr rys. 8.11

NUMER	WZGL	PRZYMA
DATA	2015.02.19	CZERNY
SKAŁDZ	2015.02.19	PRZYMA