


RK80 - wykonać szt. 320

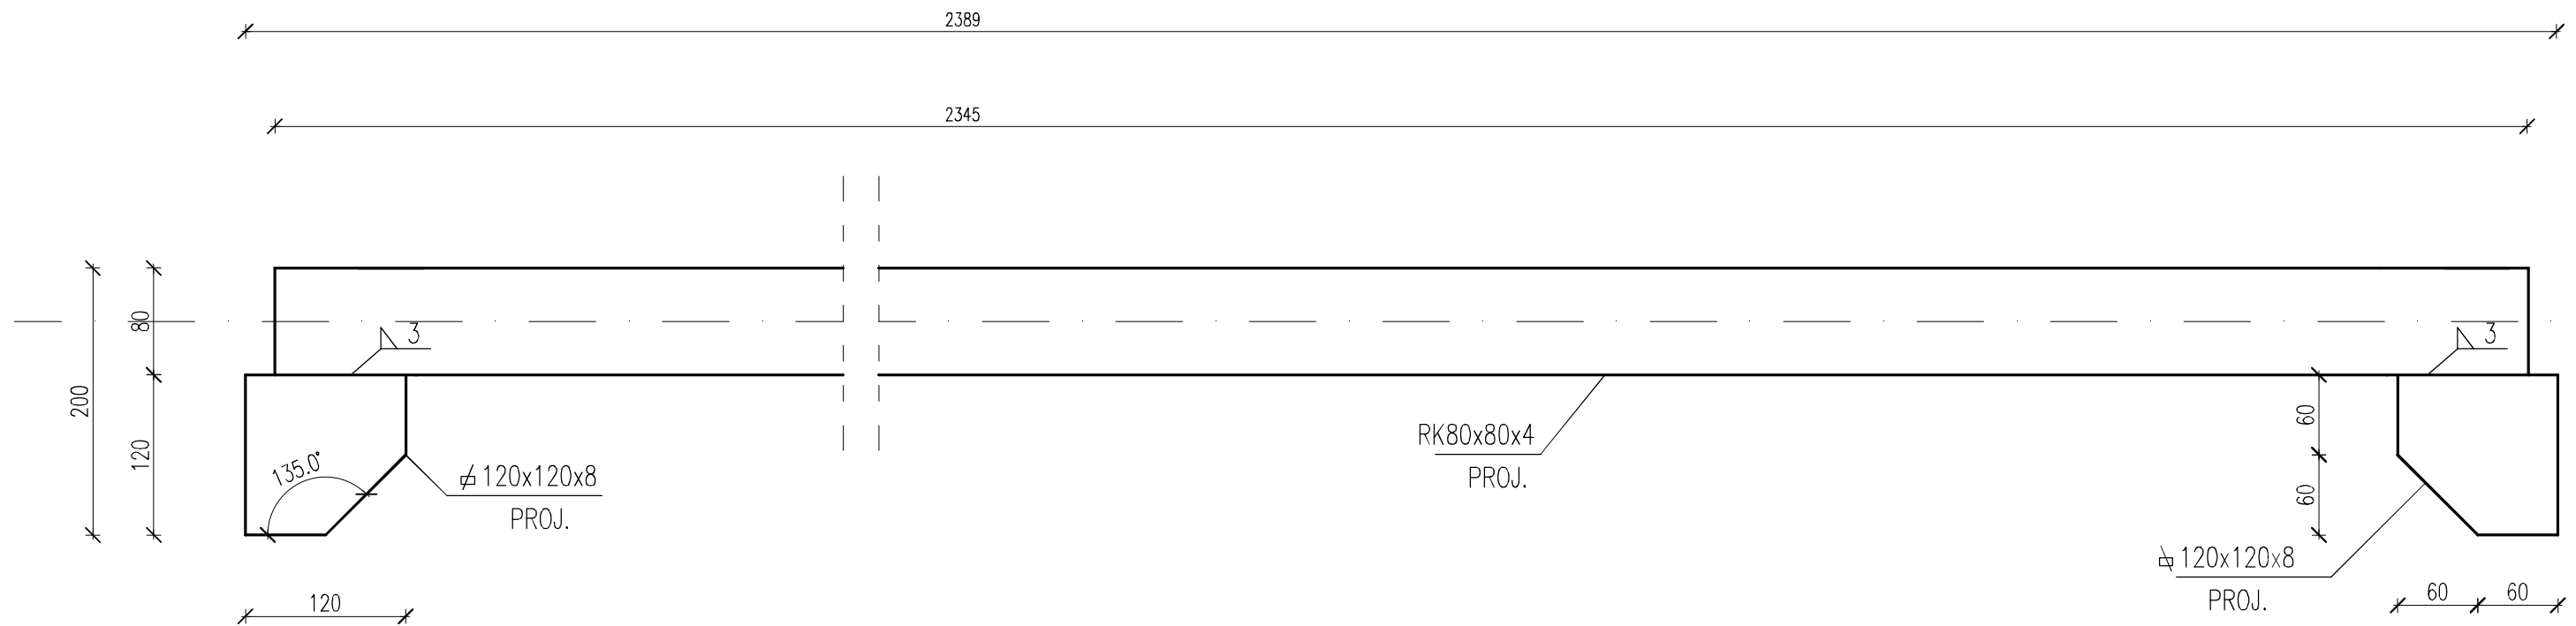

RK80 – 2,389 mb x 9,00 kg/mb = 21,5 kg
 BL – 2 x 0,12 mb x 7,54 kg/mb = 1,8 kg
 Razem 22,3 kg
 Razem 320 x 22,3 kg = 7136 kg

		www.zuma.com.pl 25-356 KIELCE, UL. CHOPINA 11/87, TEL. 695 570 405	
OBIEKT: <i>Zabezpieczenie stropodachu w budynku w bunkrowni</i> ENEK ELEKTROWNIA POŁANIEC S.A. ZAWADA 26, 28-230 POŁANIEC			
BRANŻA: KONSTRUKCJA P.W.			
TYTUŁ RYS.: ELEMENT RK80			
PROJ.:	mgr inż. Krzysztof Boberek SWK/0112/P00K/11	DATA:	06.2017
OPRACOWAŁ:		DATA:	
SPR.:	mgr inż. Pathias Mwendela SWK/0131/P00K/12	DATA:	06.2017
			SKALA: 1:5
			NR RYS.: 13/K