


LOKALIZACJA ZABEZPIECZEŃ STROPODACHU
 MIĘDZY OSIAMI F-G a 7-8, 9-10, 11-12, 13-14, 15-16, 17-18, 23-24, 25-26, 27-28, 29-30

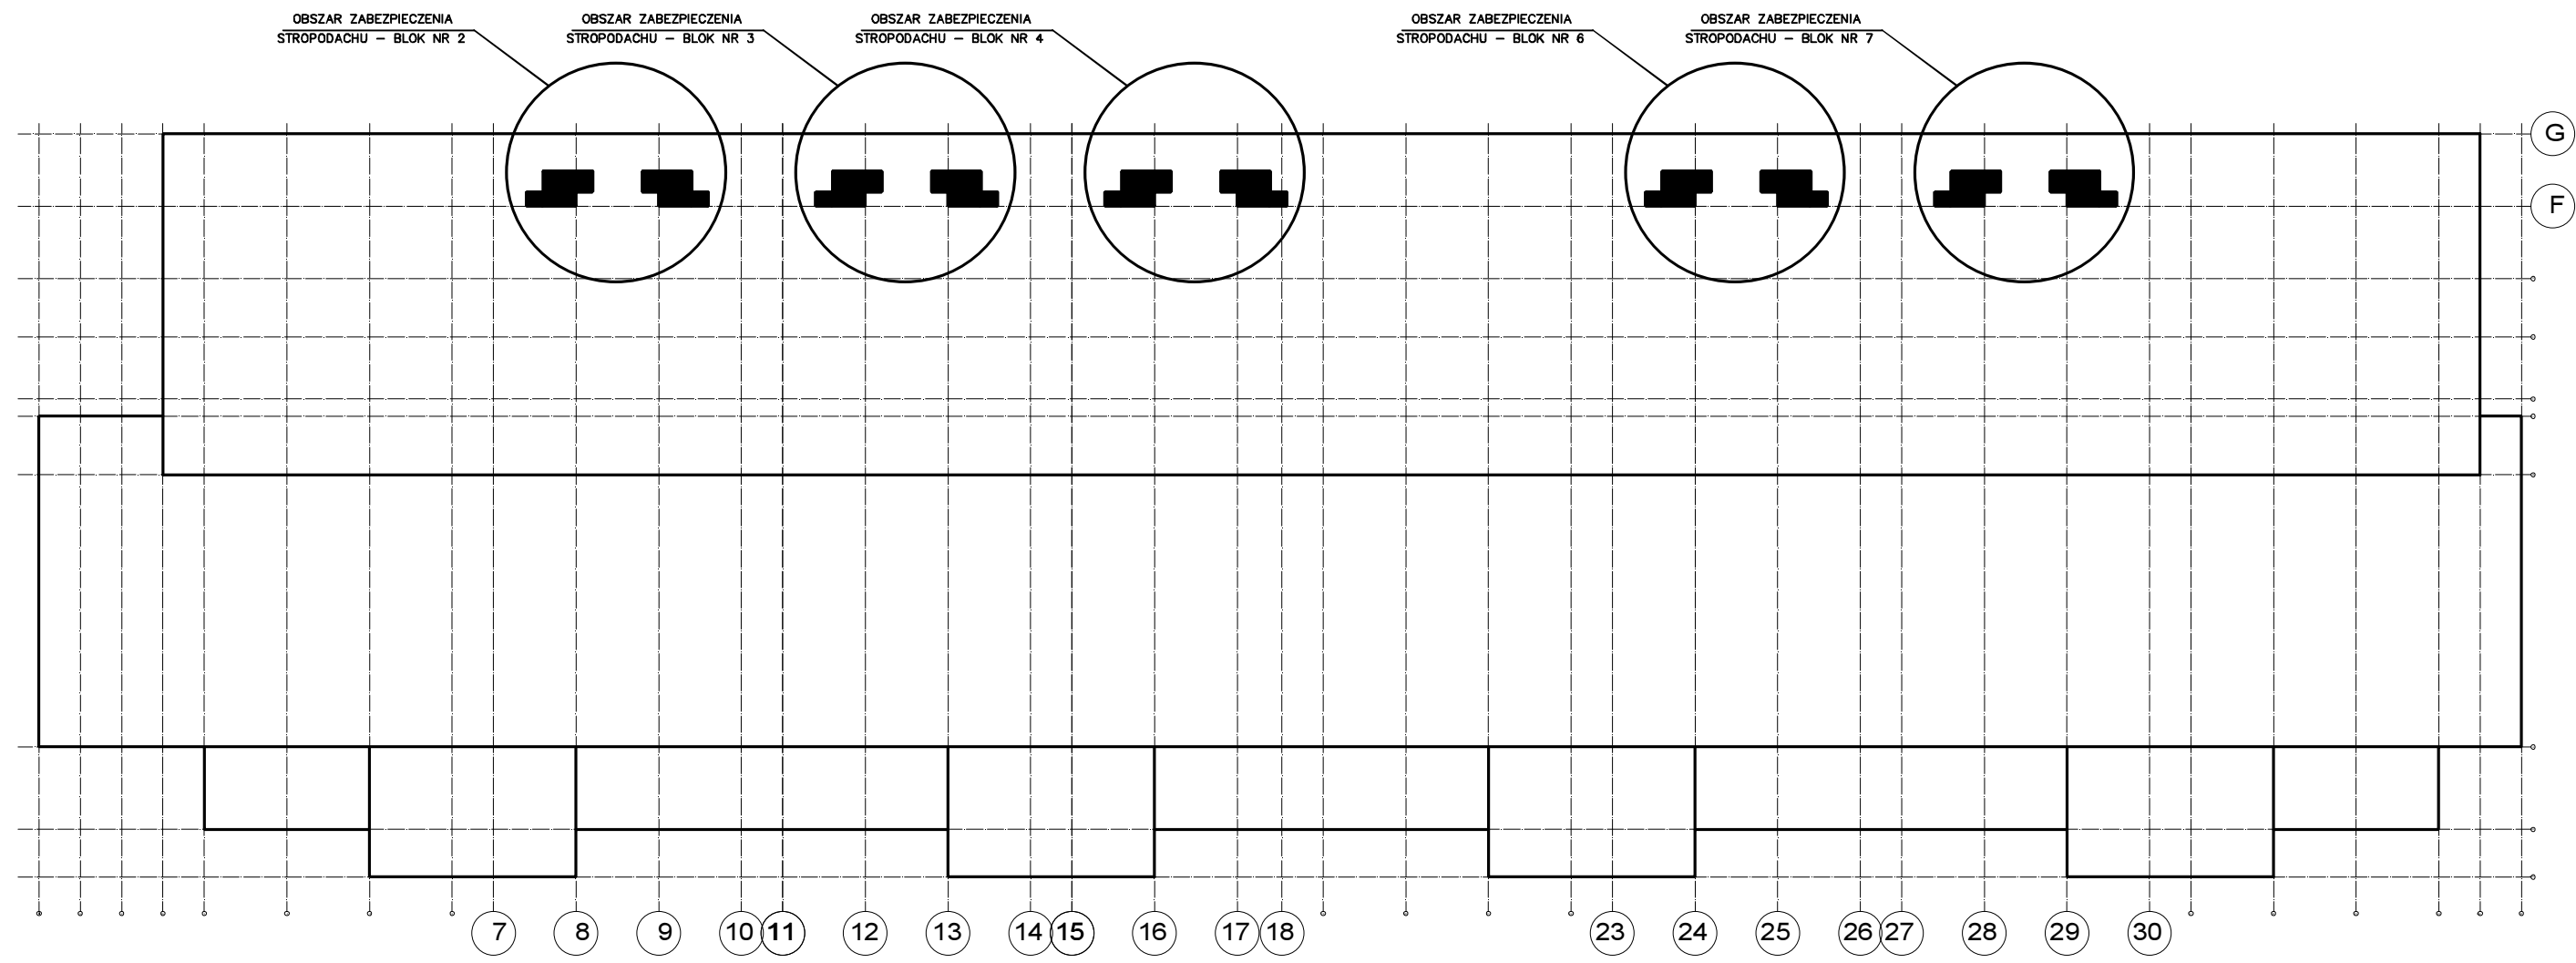

		www.zuma.com.pl 25-356 KIELCE, UL. CHOPINA 11/87, TEL. 695 570 405	
OBIEKT: <i>Zabezpieczenie stropodachu w budynku w bunkrowni ENEA ELEKTROWNIA POŁANIEC S.A. ZAWADA 26, 28-230 POŁANIEC</i>			
BRANŻA: KONSTRUKCJA P.B.			
TYTUŁ RYS.: LOKALIZACJA ZABEZPIECZEŃ			
PROJ.:	mgr inż. Krzysztof Boberek SWK/0112/P00K/11	DATA:	06.2017
OPRACOWAŁ:		DATA:	
SPR.:	mgr inż. Pathias Mwendela SWK/0131/P00K/12	DATA:	06.2017
			SKALA:
			NR RYS.:
			2/K