
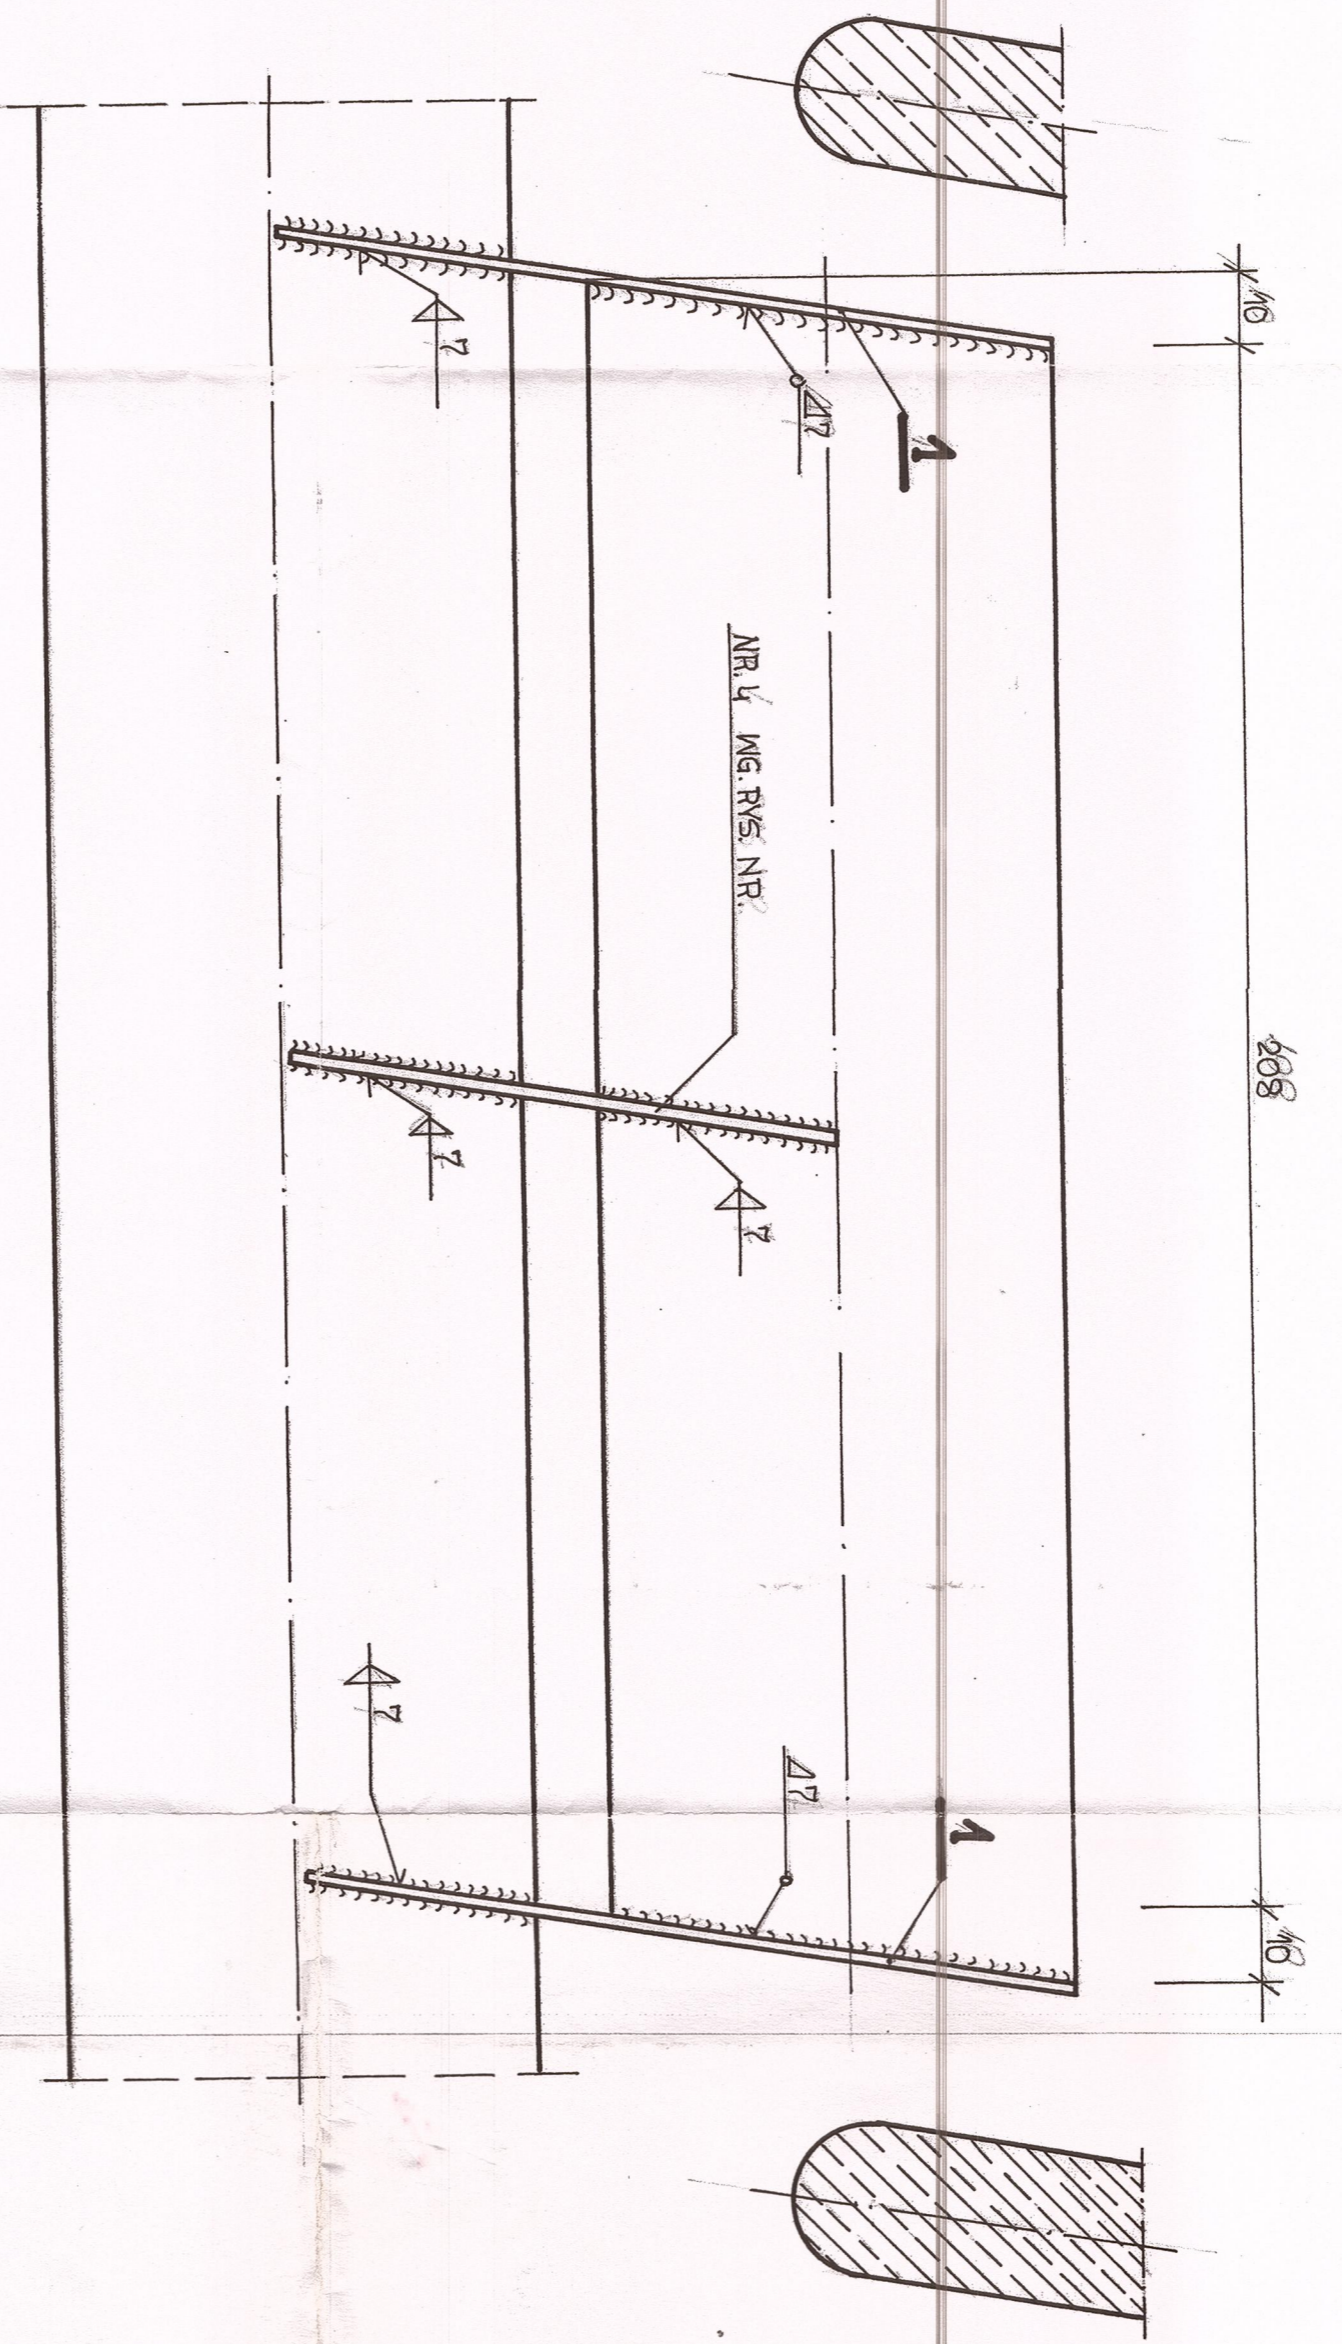


PRZEKROJ A-A skala 1:10

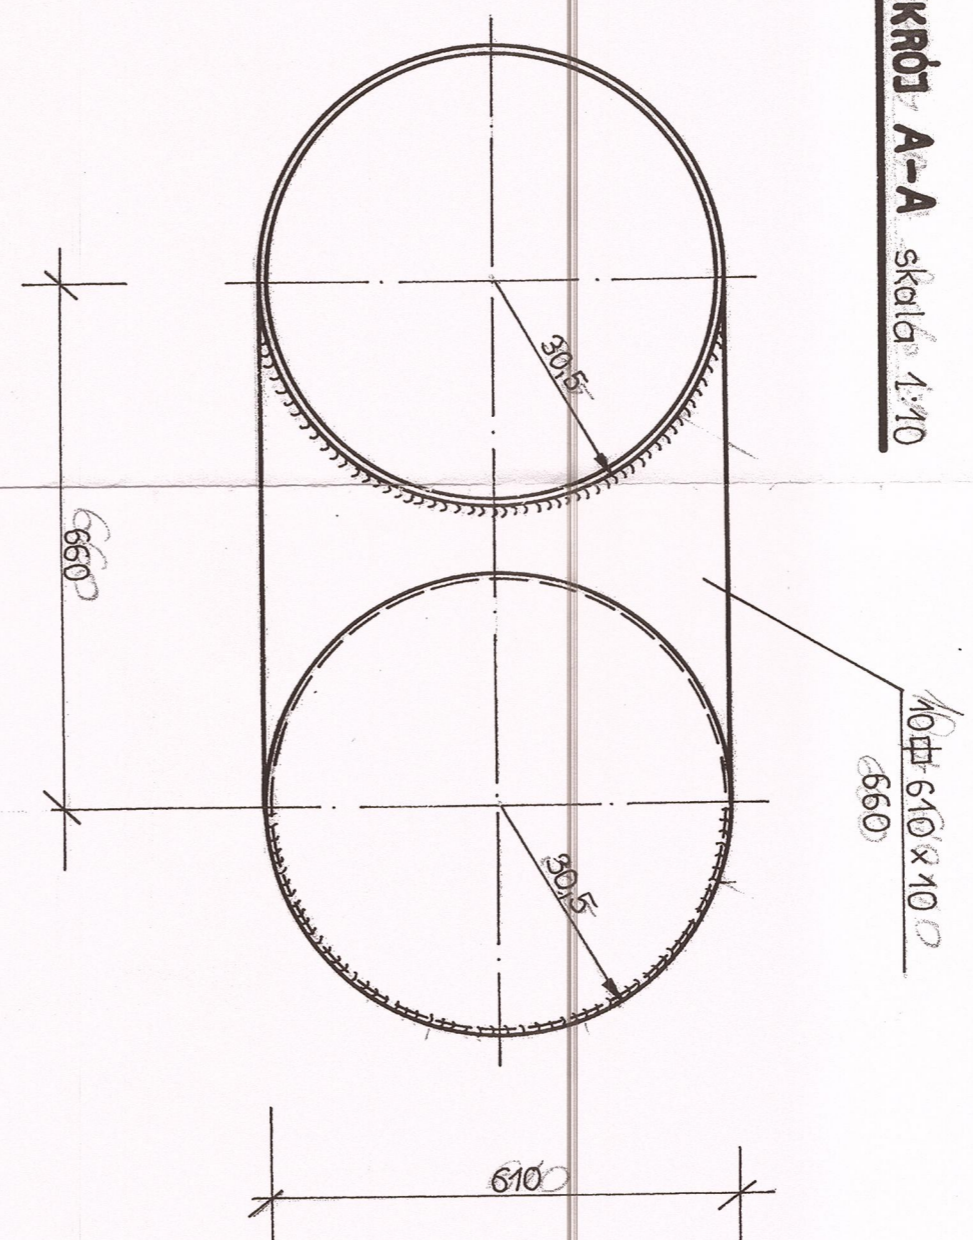

1. ELEKTROTY / B-FANG 1/16
 2. SPOLNY WYKONANIE OBY GRUPOWOL GENIUSZEGO Z KACZONICHA
- ELEMENTY IŚNIEJACEJ PRZEPONY

24.03.00.00.01

| | | | |
|---|-----------|---------------------------|----------------|
| *ENERGOPROJEKT* | | Nr projektu/kom w roz. II | |
| GŁÓWNE BIURO STUDIÓW I PROJEKTÓW ENERGETYCZNYCH | | | |
| Warszawa, ul. Rejana Nr 61A | | | |
| Objekt | Pracownia | Nr rys. | Faza |
| M-1000 | H-5 | 753363 | D-T |
| PRZEPONA PŁYWAJĄCA PRZY POMIOWNI NR. 1. | | Podział | Data |
| | | 4:10 | 24.03.00.00.01 |
| SZCZEGÓLNY PRZEPONY | | Zamówienie | 1-0117 |
| | | Wykonanie | |
| | | Kontrola | |
| | | Wzrost | |
| | | Kontrola | |