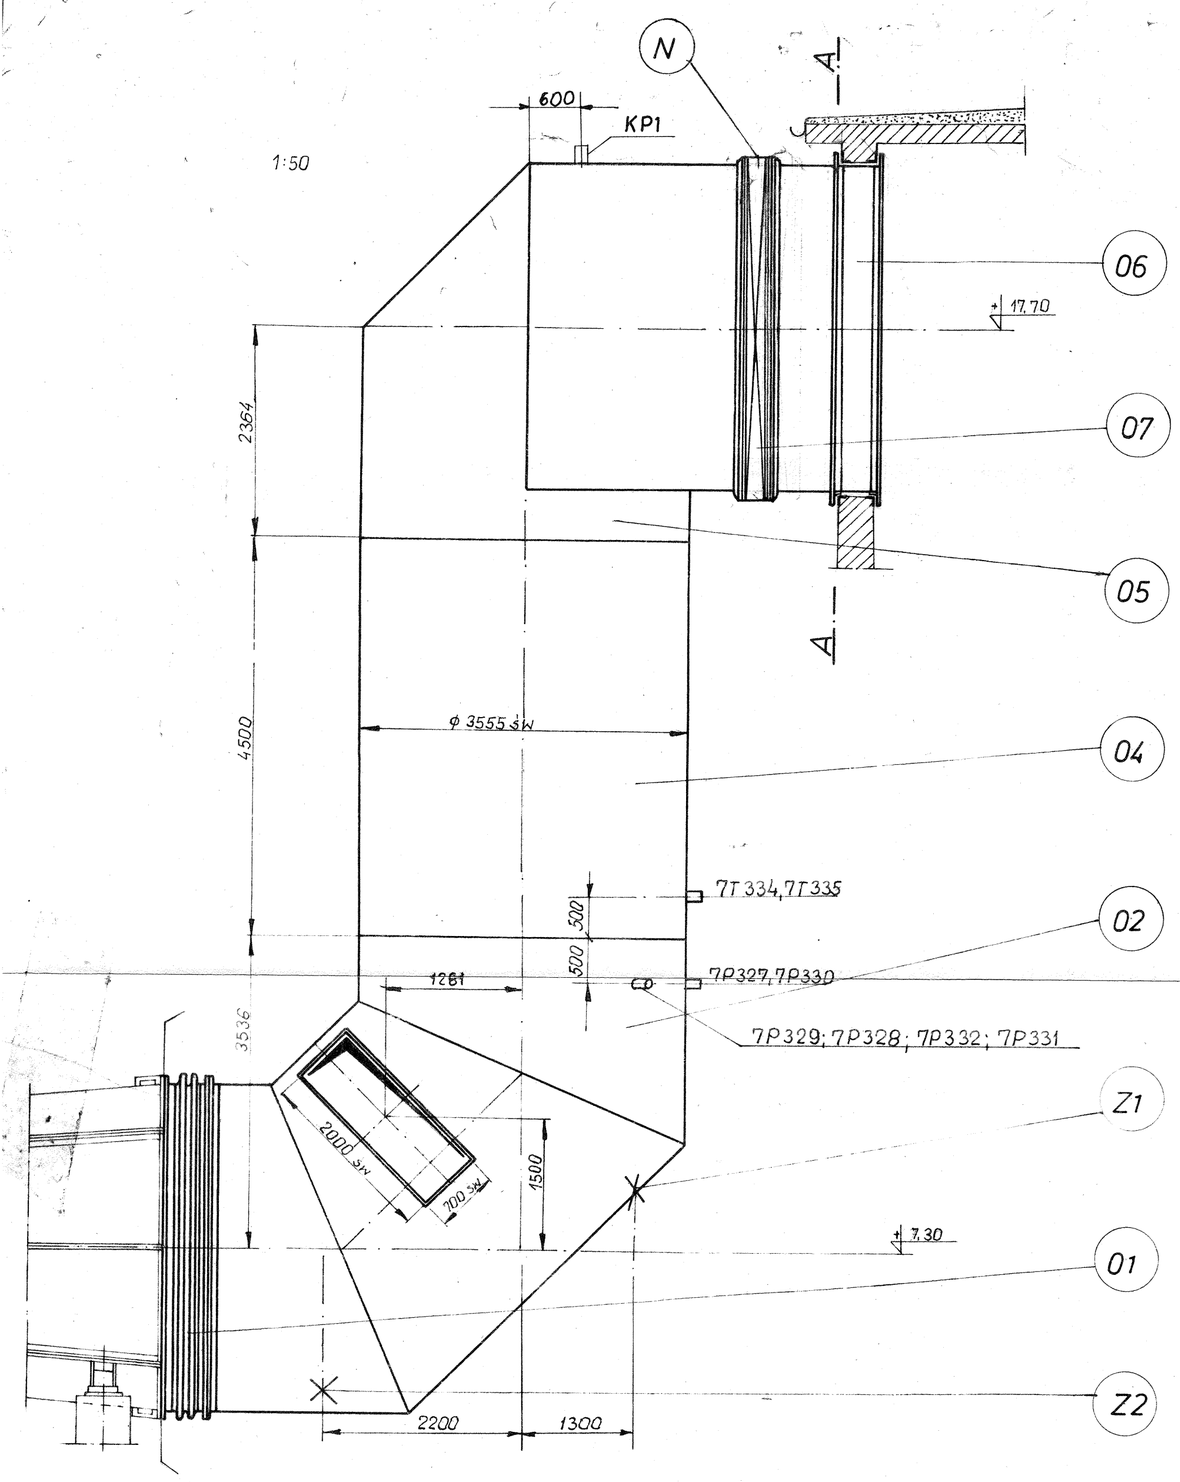

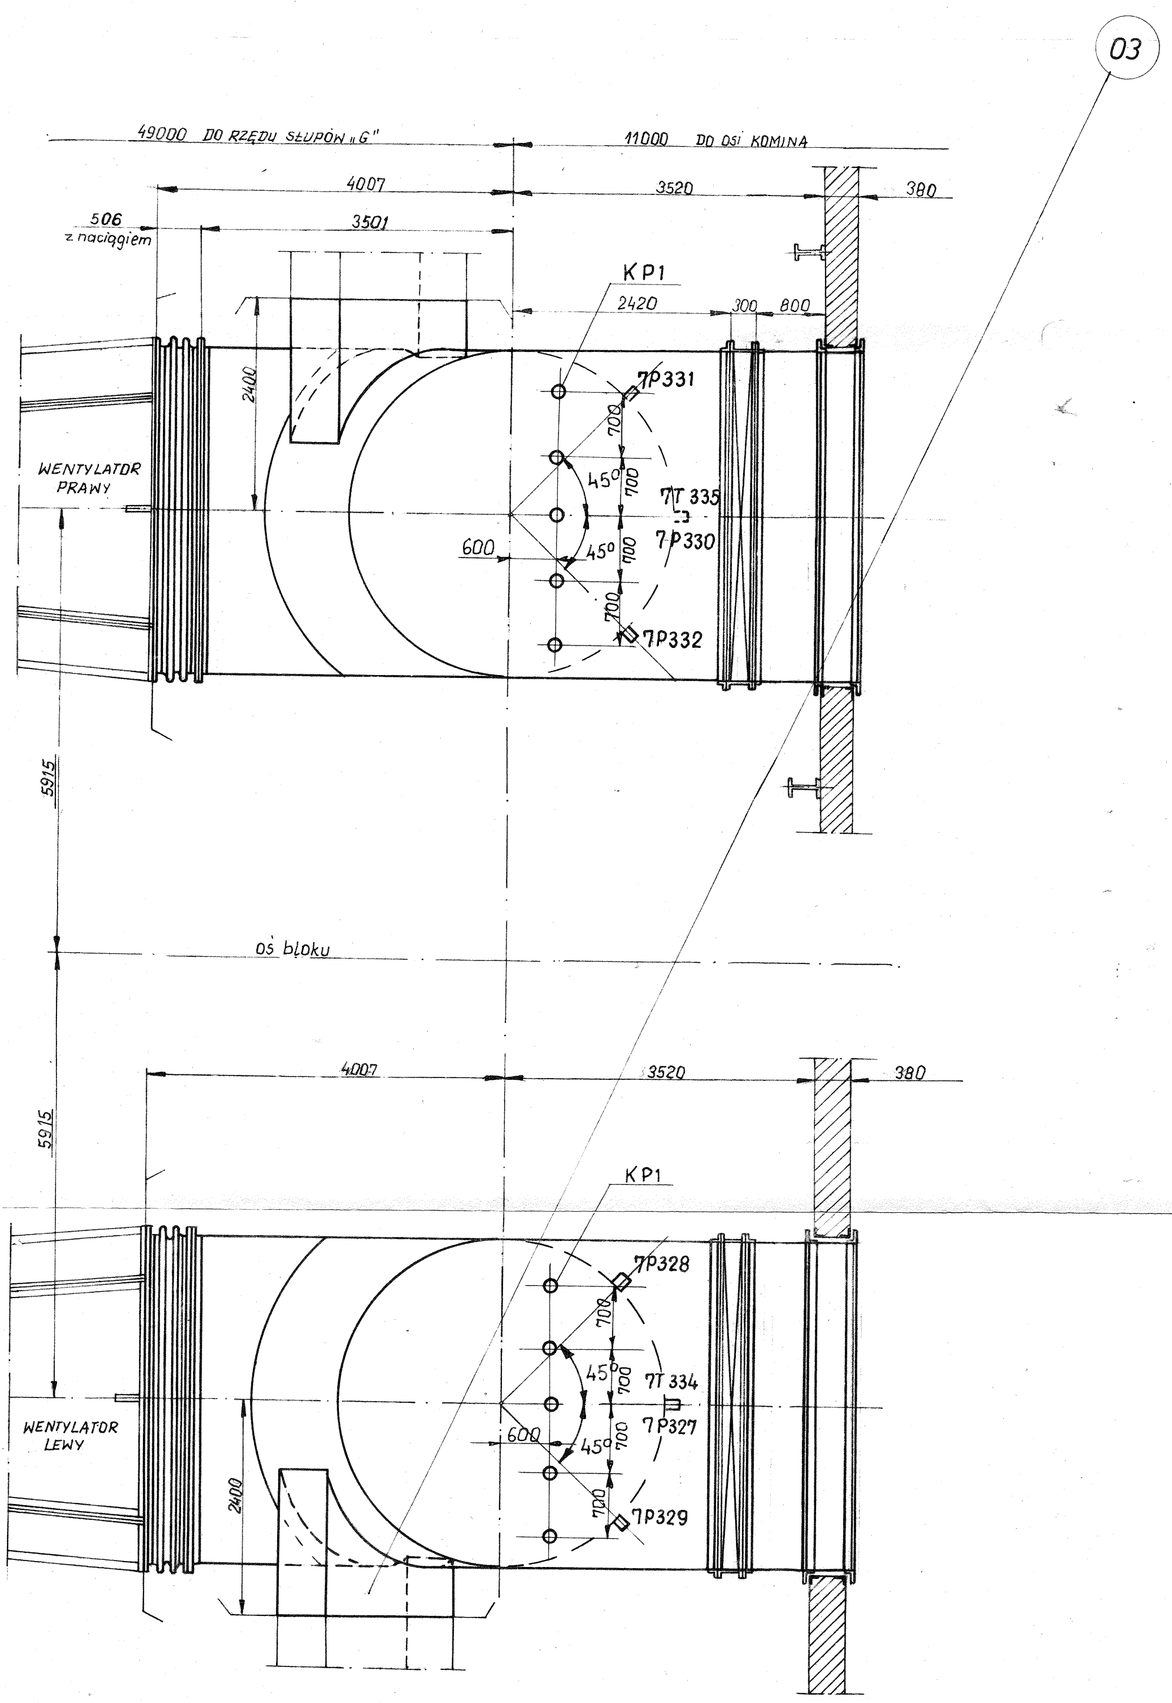

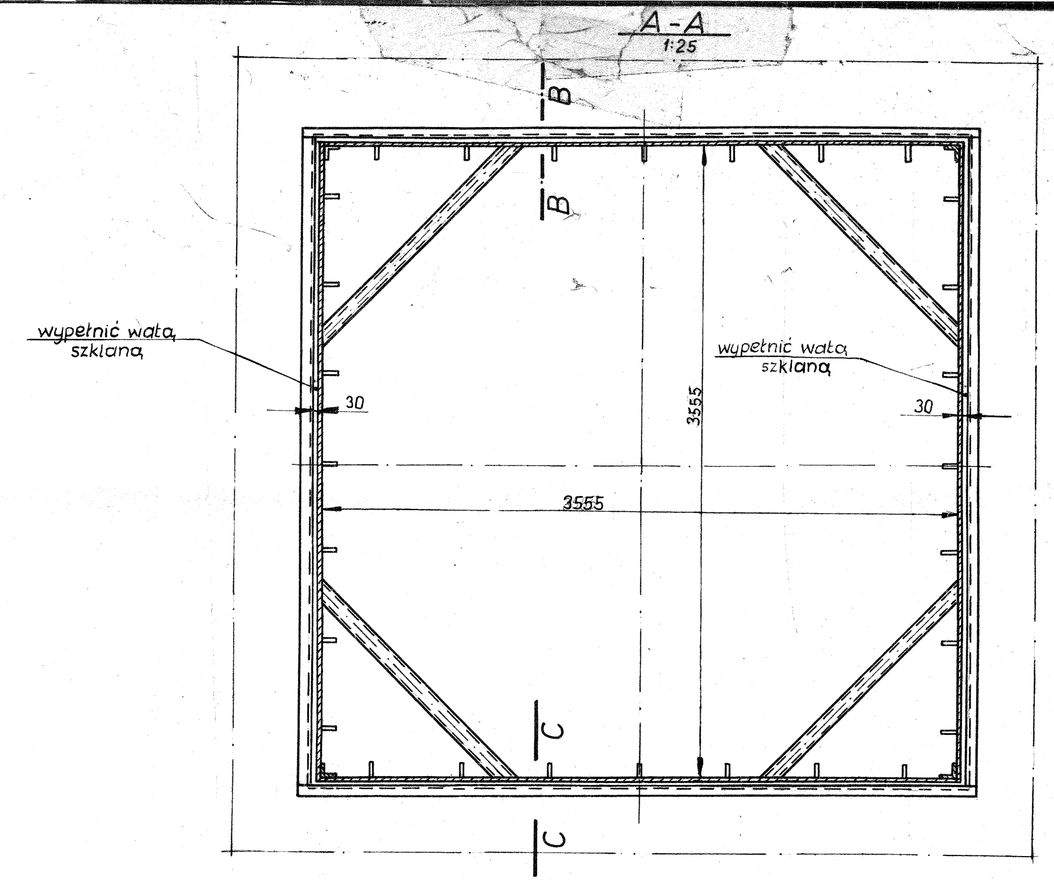

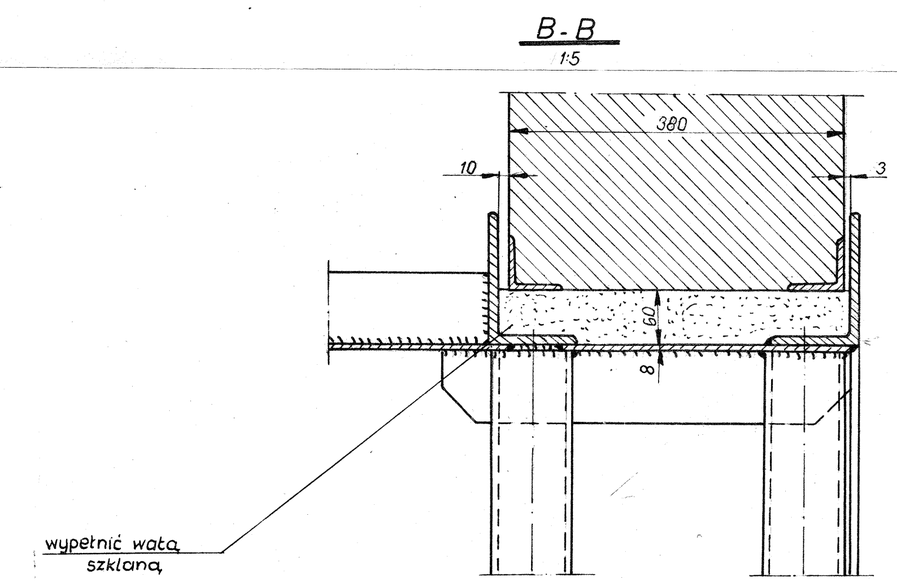

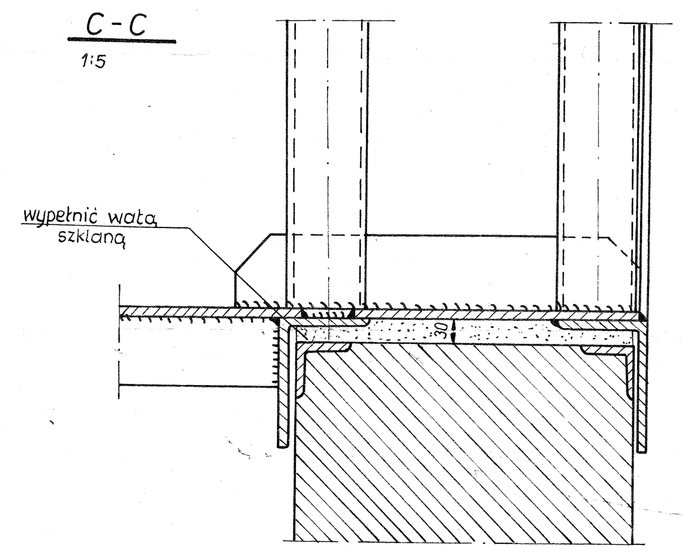

Uwagi:

1. Króćce do pomiaru ciśnień i temperatur dotyczą pomiarów do badań kotła - wg opracowania „Energopomiaru" z grudnia 1975r.
2. Króciec do pomiaru ciśnienia ϕ12 wg rys. nr. 691055 (szt. 6 na blok)
3. Króćce do pomiaru temperatury wg rys.
   a). Pierścień R2" rys. 691056 (szt 2 na blok).
   b). Osłona R2" rys. 691057 (szt. 2 na blok).

Uzupełniono 10.1979r ***

KP1	Króciec dla pyłomierza M64×4	10		691203	2.47	24.70	
	Przyłącza dla pomiarów						

Σ = 48843,24 kG

N	Napęd klap	2		654625	129,43	258,86	Dla klapy 3550×3550
	Napęd						
Z2	Podparcie stałe	2		654649	1782,80	3565,60	
Z1	Podparcie stałe	2		654648	4271,84	8543,68	
	Zamocowania						
—	Elektroda ER346		E46	PN64/M-69433		100,00	
07	Klapa 3550×3550	2		654642	2181,08	4362,16	
06	Segment 3555×3555×1193	2		654641	2217,21	4434,42	
05	Łuk segmentowy 90° ϕ3555×(3555×3555)	2		654640	5082,09	10164,18	
04	Segment kanału ϕ3555	2		654639	3184,64	6369,28	
03	Segment kanału 2000×700	2		654638	435,00	870,00	
02	Łuk segmentowy 90° kanału spalin	2		654637	4269,52	8539,04	
01	Kompensator dwufalowy kołnierzowy okrągły	2		654636	818,01	1636,02	
Poz.	Nazwa części	Ilość	Materiał	Nr rysunku lub specyfikacji			Uwagi

7T334	Osłona termometru	2	wg	691057	16,0	32,0	
7T335	Pierścień z korkiem R2"	2	wg	691056	21,62	43,24	
7P327÷9 7P330÷2	Rurka impulsowa	6	wg	691055	0,1042	0,625	
	Nazwa części	Ilość	Materiał	Nr rysunku lub specyfikacji			Uwagi

Przyłącza do pomiarów i automatyki dla jednego bloku

			Maty z waty szklanej		Blacha ocynkowana			
1	Kanał			100		0,75		
L. p.	Element izolowany	Ilość mb lub m²	Materiał izolacji cieplna	Grub. mm	Materiał Płaszcz ochronny	Grub. mm	Rodzaj konstrukcji lub Nr rys. typowego	Uwagi

DANE TECHNICZNE IZOLACJI CIEPLNEJ

Biuro projektowe	GŁÓWNE BIURO STUDIÓW ENERGETYCZNYCH za 6.14				Nr porządkowy w tomie
Obiekt W-1000	Pracownia C5	Nr rys. 654635		Faza T	19
Dyspozycja kanałów spalin głównych część tłoczna		Skala 1:50; 1:25	Format A1	Data 09.1976r.	Nr tomu 87 ***
		inż. J. Ciesnowski; mgr inż. P. Adamski		mgr inż. J. Reinstein; mgr inż. J. Reinstein	