



Blachy wykożenia zsuwni IV - KS-42 rozpatrywcoć
Podz. 1:20 łącznie z rys. 04-12-02-02-00

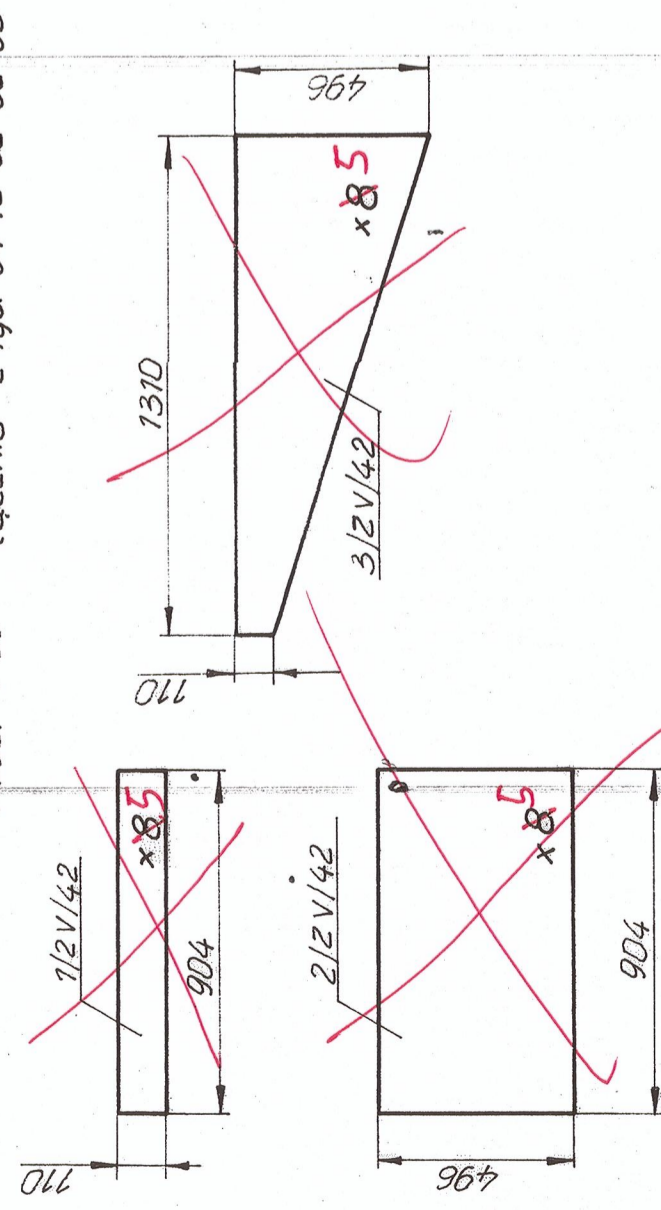


Blachy wyłożenia zsuni V - KS-42 - rozpatrywać
łącznie z r. 45. 04-12-02-03-00. Podz. 1:20


Szczegół spawania
blach. Podz. 1:1

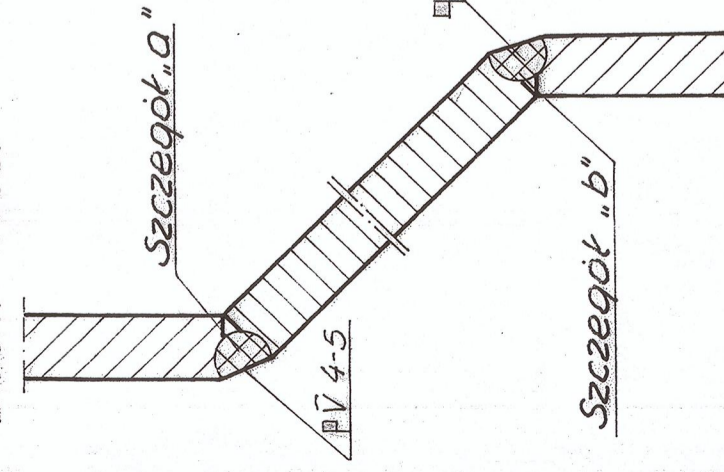


Szczegół łączenia
bloch narożny wyłożenia
spoina ciągła
Podz 1:1

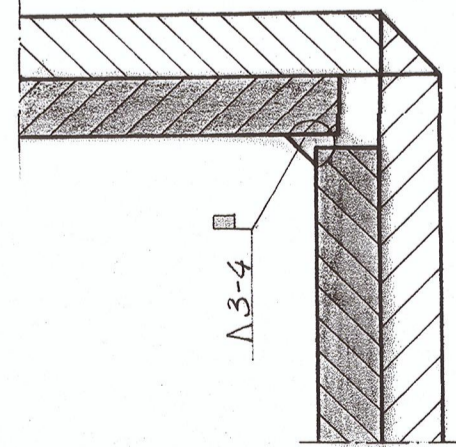

Szczegół łączenia
blach wyłożenia dachu
blachy zsuniętej - sposób
przerzutowania. Podz. 1

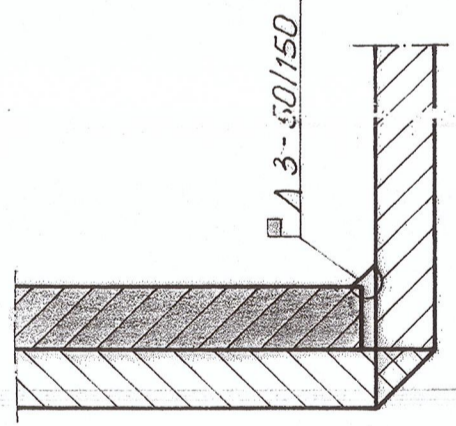

Blachy wyłożenia zsuszni V-KS-36; rozpatrywać łączenie z rys. 04-72-01-04-00
Podz. 1:20

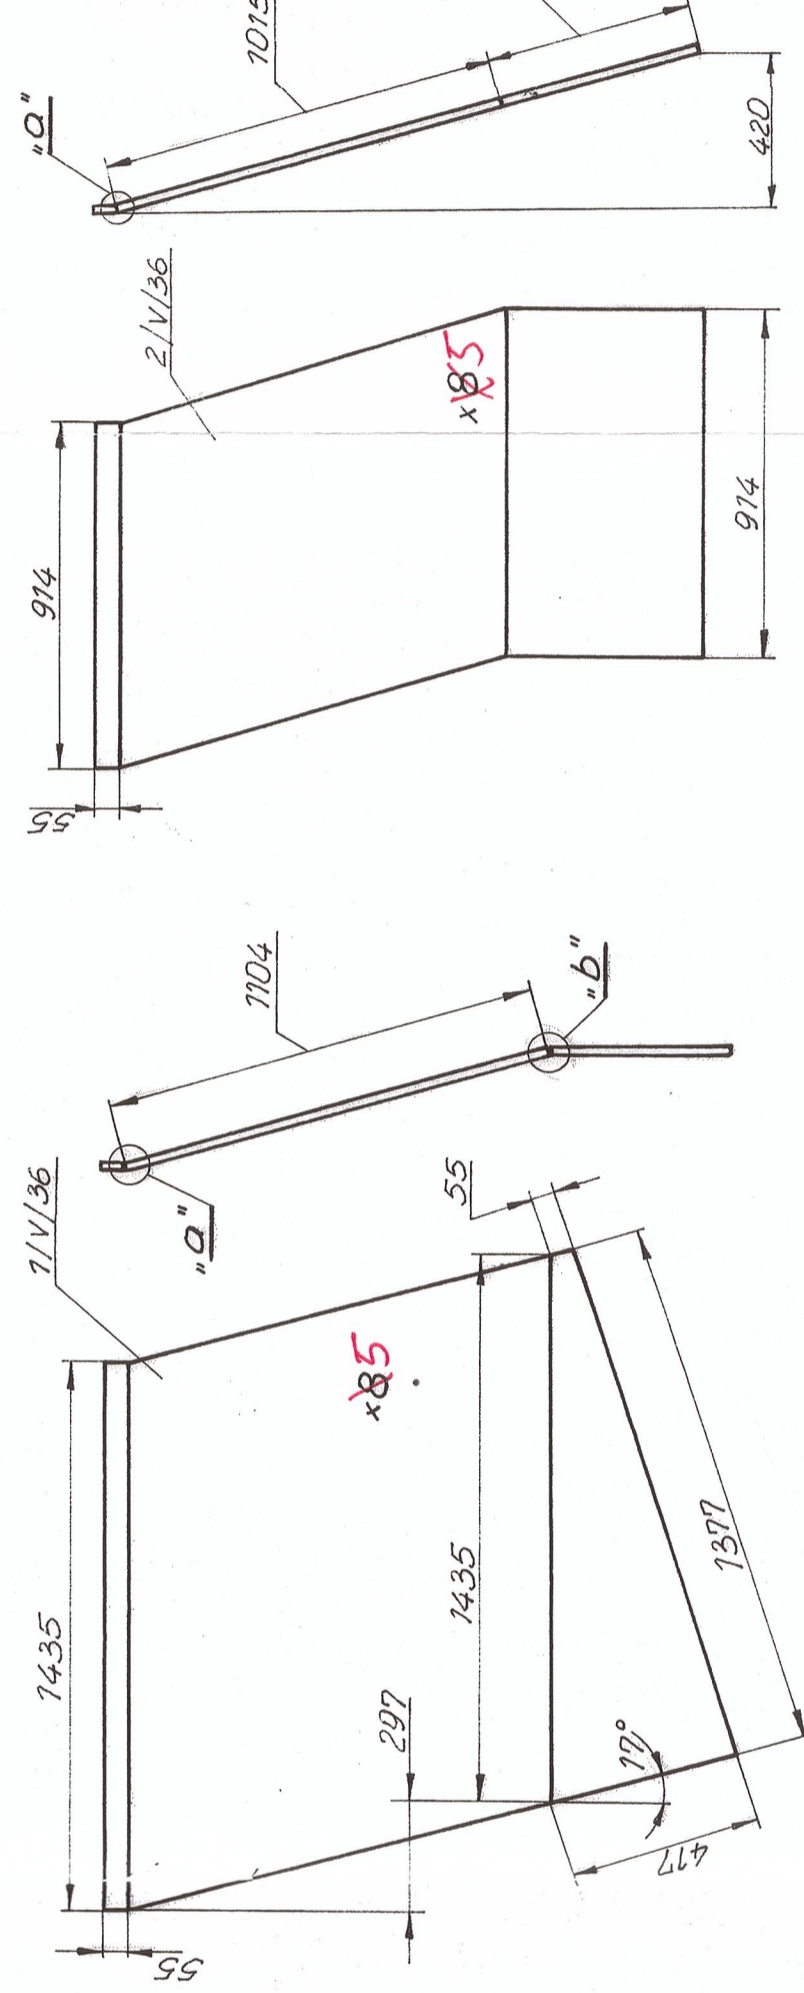

*Szczegóły połączeń góry i dołu blach
wyłożenia. Podz. 1:1*

3/24/42	BL 8 x 496 x 1310	2	78G2A	HARDX 600
2/24/42	BL 8 x 496 x 904	1	78G2A	11
4/24/42	BL 8 x 110 x 904	1	78G2A	11
2/24/42	BL 8 x 790 x 2180	2	78G2A	11
1/24/42	BL 8 x 1320 x 1200	1	78G2A	HARDX 600

Zsuwnie dwukierunkowe
K 5-26 : ~~K 5-42~~

Wyłożenie zsuszni /ViV

04. 012 01 009 000 0

2-01755