

Aktualizacja - 07.2019

testowe instalacje  
zasilania  
(08.2019)

Wybrano odpady  
(rezerwowa)

2  
Kwatera 4/N  
(14ha)


urabianie  
odpadów  
Kwatera 3/N  
(23ha)

Kwatera 2/N/s

Kwatera 1/N  
(17,6 ha)

osuszone  
do 04.2020

pokrycie zieleni  
~ 18ha  
(09.2019)

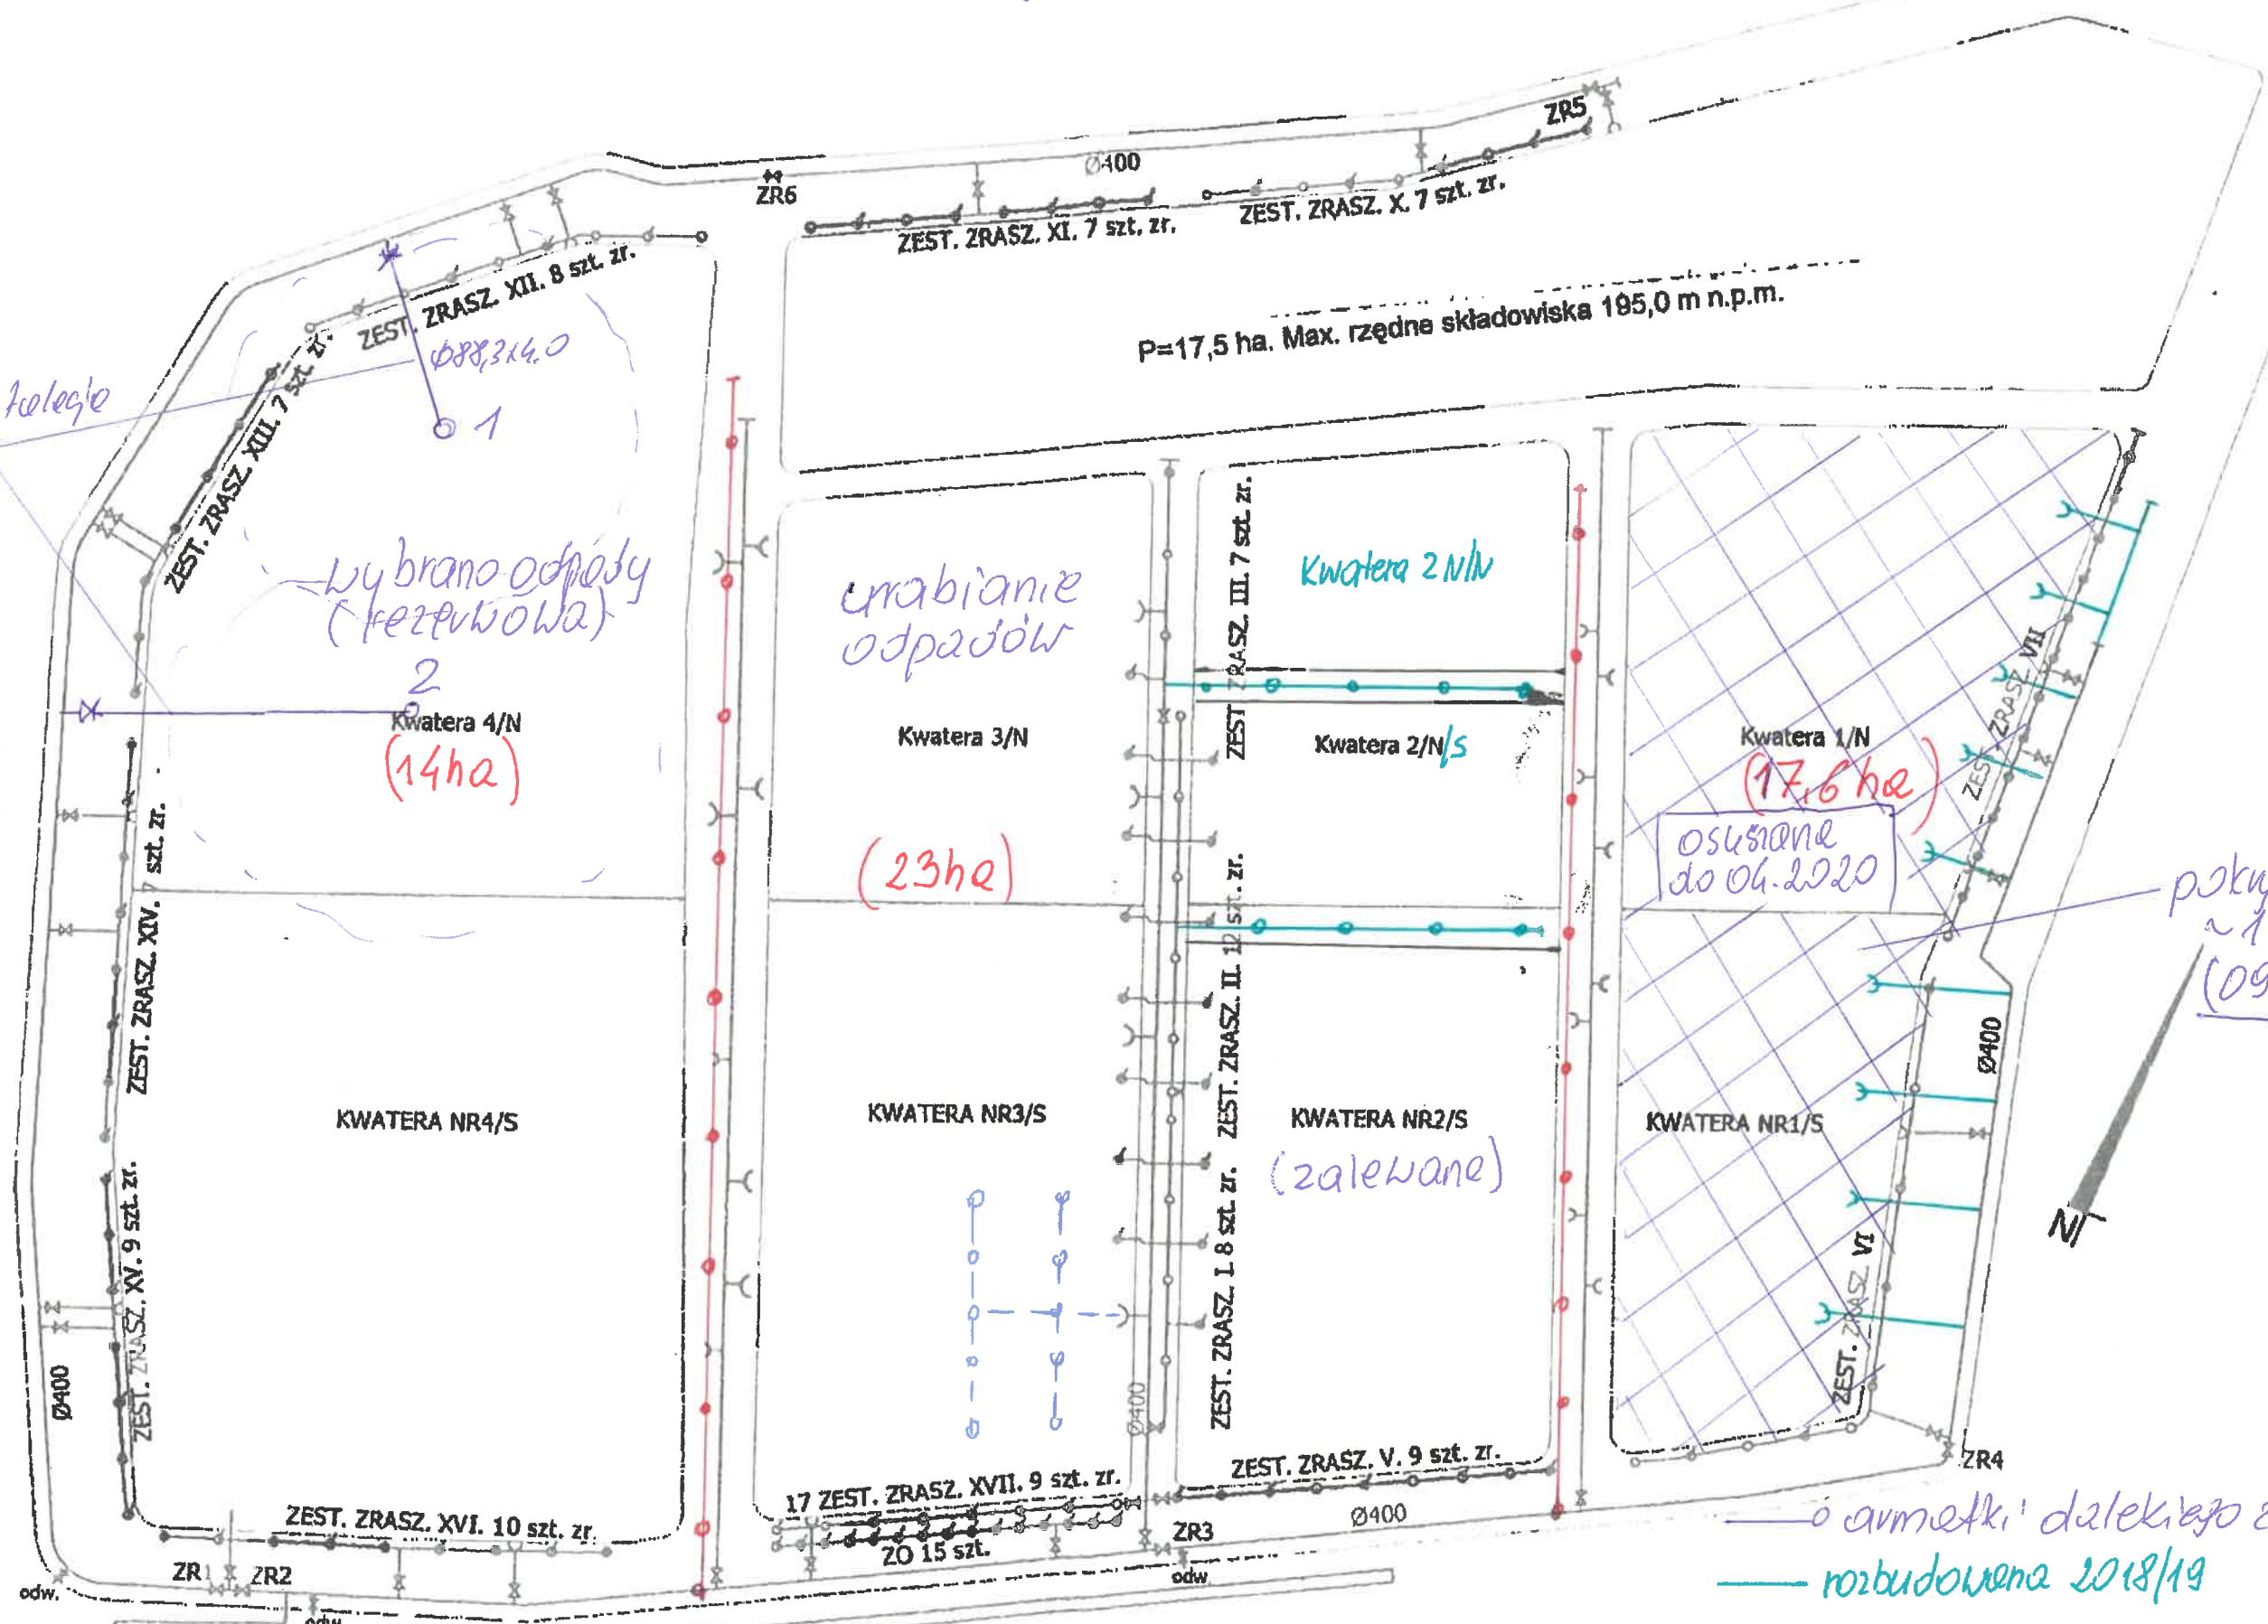

Objaśnienia oznaczeń:

- - Zraszacz
- - Dysza 4B/III
- - Przyłącze 3" instalacji mobilnej
- - Zasuwa lub zawór odcinający
- GZ - Główna zasuwa odcinająca
- ZR... - Zręka

- o armatki dalekiego zasięgu
- rozbudowana 2018/19
- rozbudowane planowane na 2019
- instalacje mobilne
- pokrycie zieleni

03.2019 *[Signature]*

SCHEMAT INSTALACJI ZRASZANIA – SKŁADOWISKO „Flory”

Rurociąg wody powrotnej