



WERSL. A		OPIS ZMIENIONY LAYOUT MODUŁU		AKTUALIZACJE STREFA I		SPRAWDZANIA I Y. YAMANE 23.03.2017		ZATWIERDZENIA T. GAWRAŁA 23.03.2017		DATA 23.03.2017	
----------	--	---------------------------------	--	--------------------------	--	--	--	---	--	--------------------	--

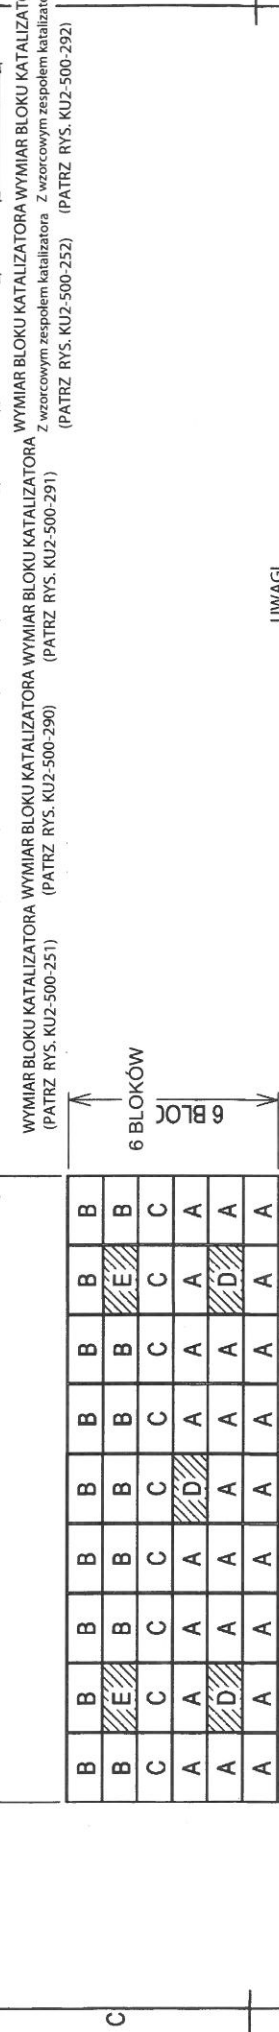

WYMIAR BLOKU KATALIZATORA WYMIAR BLOKU KATALIZATORA WYMIAR BLOKU KATALIZATORA
 (PATRZ RYS. KU2-500-251) (PATRZ RYS. KU2-500-290) (PATRZ RYS. KU2-500-291)

WYMIAR BLOKU KATALIZATORA WYMIAR BLOKU KATALIZATORA WYMIAR BLOKU KATALIZATORA
 Z wzorcowym zespołem katalizatora Z wzorcowym zespołem katalizatora Z wzorcowym zespołem katalizatora
 (PATRZ RYS. KU2-500-252) (PATRZ RYS. KU2-500-292)

UWAGI
 1. LICZBA REAKTORÓW: 1 REAKTOR / KOCIÓŁ
 2. LICZBA BLOKÓW KATALIZATORA: 108 BLOKI / KOCIÓŁ
 LICZBA BLOKÓW KATALIZATORA (TYP A): 48 BLOKÓW / KOCIÓŁ
 LICZBA BLOKÓW KATALIZATORA (TYP B): 32 BLOKÓW / KOCIÓŁ
 LICZBA BLOKÓW KATALIZATORA (TYP C): 18 BLOKÓW / KOCIÓŁ
 LICZBA BLOKÓW KATALIZATORA (TYP D): 6 BLOKÓW / KOCIÓŁ
 LICZBA BLOKÓW KATALIZATORA (TYP E): 4 BLOKÓW / KOCIÓŁ

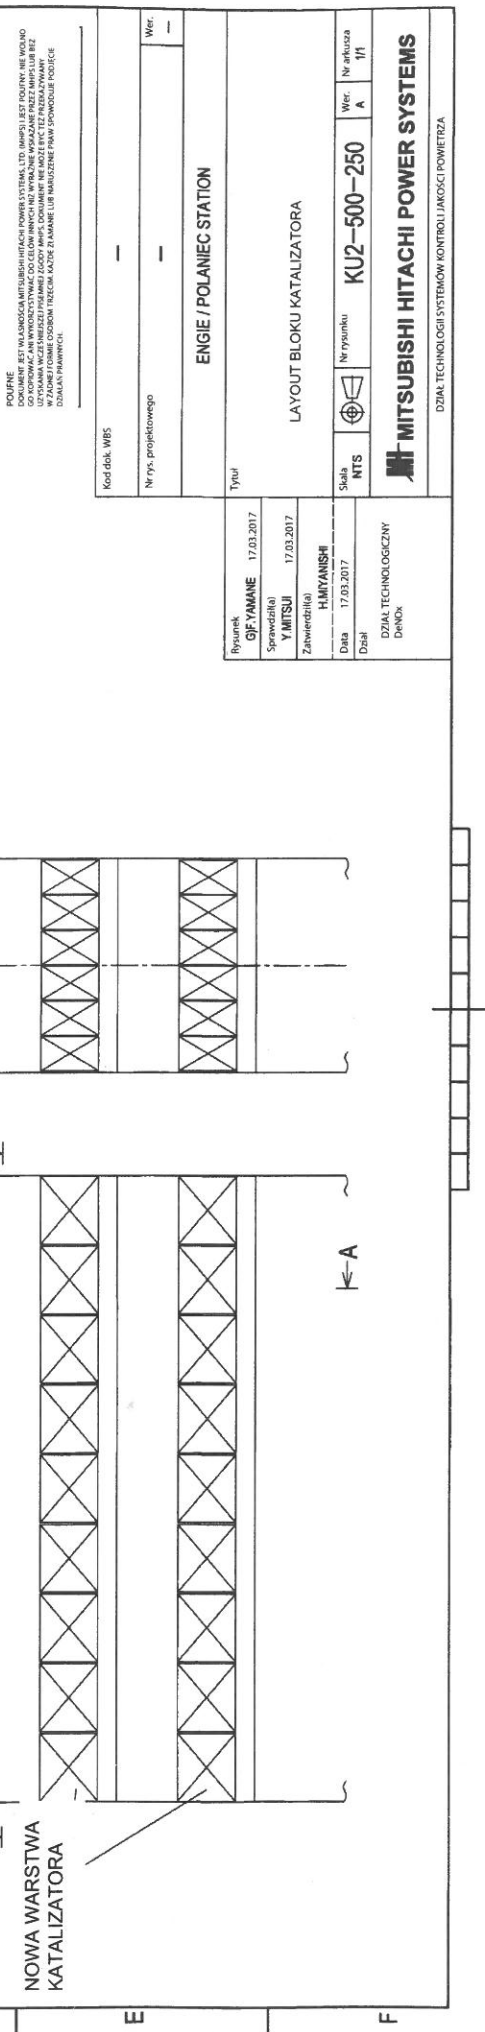

POURNE
 DOCUMENT EST VALABLE SEULEMENT POUR LES REACTEURS HITACHI POWER SYSTEMS, LTD. (MPS) EST FOURNI EN VUE DE
 LEUR UTILISATION DANS LE CADRE DE LEUR PROJET. IL NE DOIT PAS ÊTRE REPRODUIT NI DISTRIBUÉ SANS
 L'APPROBATION PRÉCÉDENTE DE LA SOCIÉTÉ HITACHI. LE DOCUMENT NE DOIT ÊTRE PRÉSENTÉ QU'À
 DES FINES D'INFORMATION SEULEMENT.

Kod dok. WBS		-	
Nr rys. projektowego		-	
Wer.		-	
ENGIE / POLANIEC STATION			
Tytuł			
LAYOUT BLOKU KATALIZATORA			
Rysunek	GF YAMANE	17.03.2017	
Sprawdzona	Y. YAMANE	17.03.2017	
Zatwierdzona	H. MIYANISHI		
Data	17.03.2017		
Dział			
Skala		Nr rysunku	Wersja
NTS		1/1	A
Kod dok. WBS		KU2-500-250	