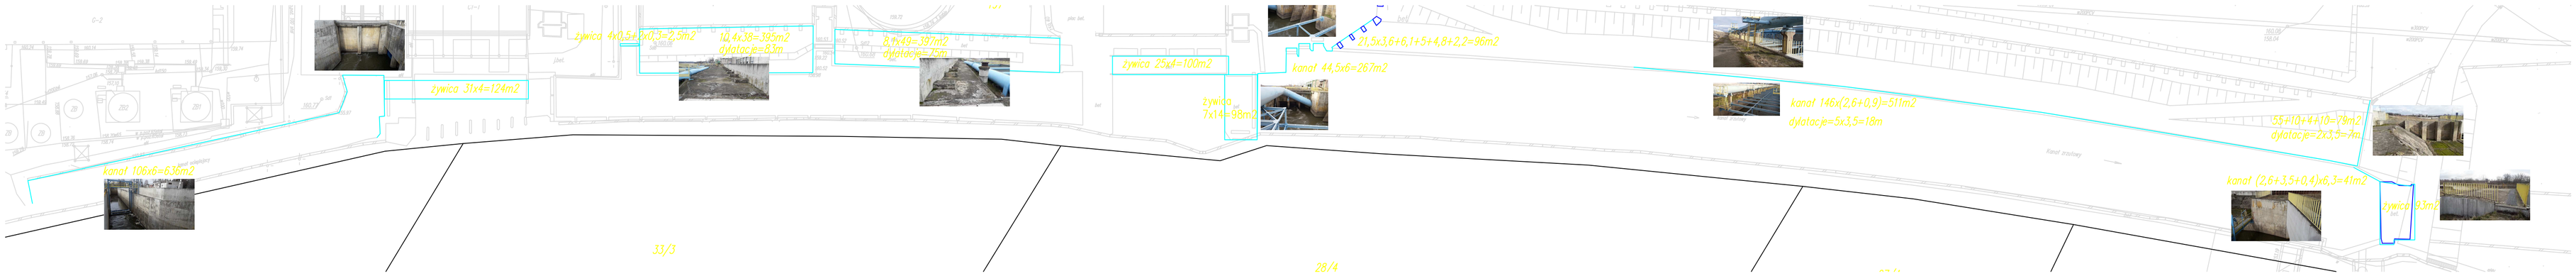
żywica 31x4=124m2
żywica 4x0,5x0,5=2,5m2
10,4x38=395m2
dylatacje=83m
8,8x49=397m2
dylatacje=78m
żywica 25x4=100m2
żywica
7x14=98m2
21,5x3,6+6,1+5+4,8+2,2=96m2
kanał 44,5x6=267m2
kanał 146x(2,6+0,9)=511m2
dylatacje=5x3,5=18m
55+10+4,4+0=79m2
dylatacje=2x3,5=7m
kanał (2,6+3,5+0,4)x6,3=41m2
żywica 1,83m2
kanał 106x6=636m2
33/3
28/4