


ELEKTROWNIA im. Tadeusza Kościuszki
 Spółka Akcyjna
 w Połaniecu
 WIELOOSOBOWE STANOWISKO PRACY
 d/s GEODEZJI I GOSPODARKI GRUNTAMI

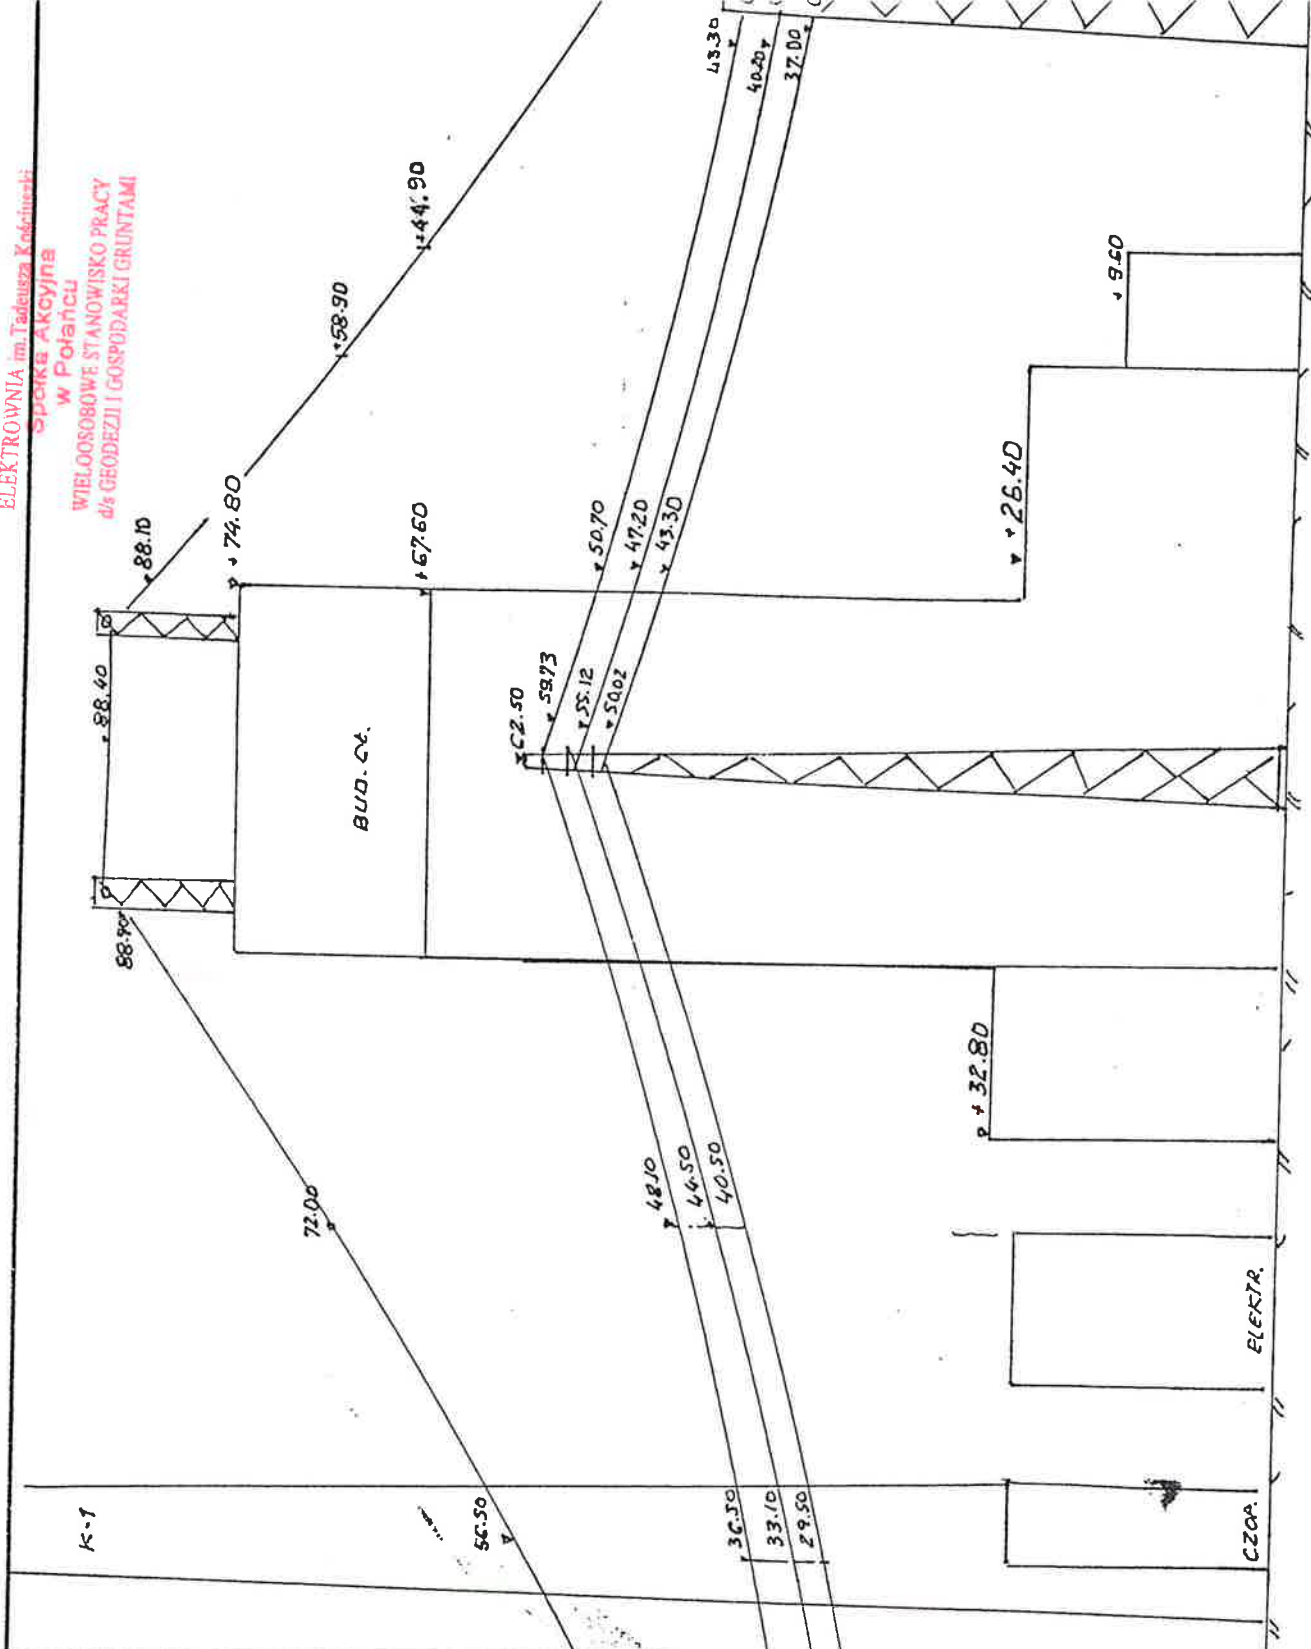

Nazwa i symbol obiektu			EIA POŁANIEC		Rodzaj pracy	
Taśma Nr Łatp	Data	Nazwisko i imię (wykonawcy)	PRZEDSIĘBIORSTWO USŁUG GEODEZYJNYCH 28-230 POŁANIEC ul. Czarnieckiego 25/5			
Pomierzył	11.04 2002	FRANKA PRZYSZAWIŃSKI				
Skartował		mgr inż. Sławek Skiba rozw. Nr 4173	Wojew.	L. Ks. rob.		
Wykreślił			Gmina	Szkic połowy 27/02/1		
Sprawdził			Teren Kat.	inst. B-1	Pierworys Nr	