


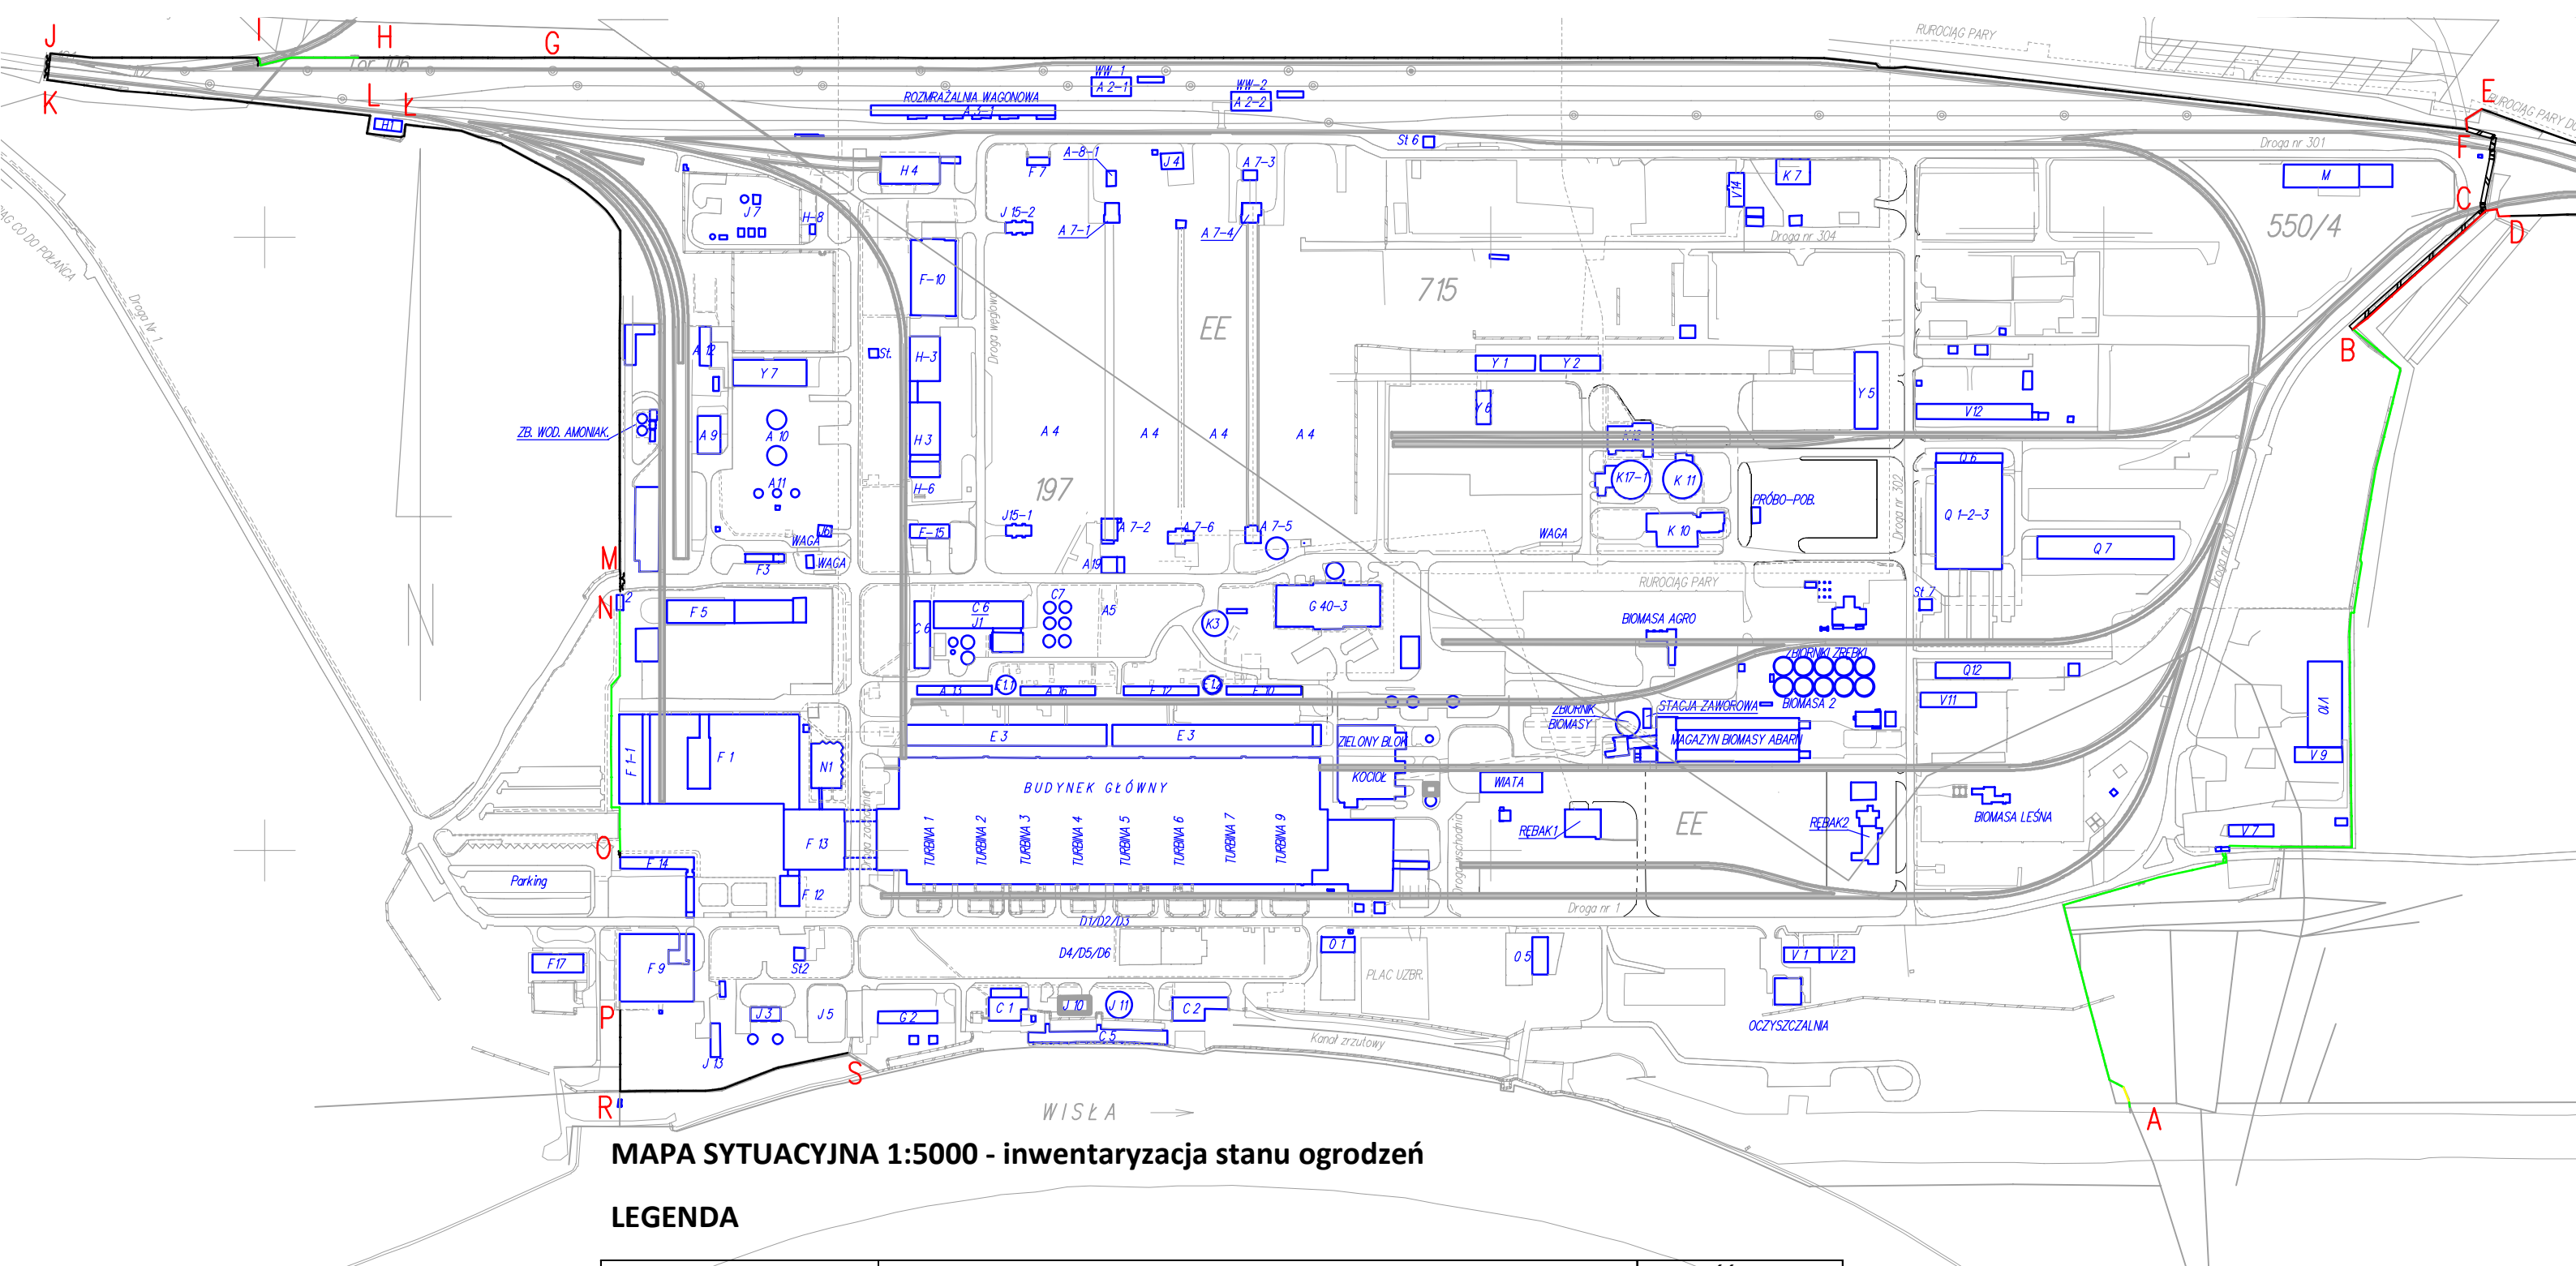

MAPA SYTUACYJNA 1:5000 - inwentaryzacja stanu ogrodzeń

LEGENDA

ODCINEK	OPIS STANU	DŁUGOŚĆ W [m]
A-B	Nowe ogrodzenie	861
B-C	Stan zły do pilnego remontu	146
C-D	Stan zły - brak podmurówki	24
D-E	Stan dostateczny - brak podmurówki (remontu wymagają pojedyncze przęsła)	857
E-F	Stan zły do pilnego remontu	24
F-G	Stan dostateczny na podmurówce (remontu wymagają pojedyncze przęsła)	1597
G-H	Stan średni na podmurówce	127
H-I	Nowe ogrodzenie	87
I-J	Stan średni na podmurówce	170
J-K	Bramy do remontu	22
K-L	Stan średni na podmurówce - podmurówka do remontu	265
L-Ł	Stan średni na podmurówce	55
Ł-M	Stan średni na wysokim cokole	478
M-N	Brama Nr 3	
N-O	Nowe ogrodzenie	205
P-R	Stan dobry na podmurówce	66
R-S	Stan średni na starym murku przeciwpowodziowy.	190

Całkowita długość ogrodzenia 5174 [mb]

Przedsiębiorstwo Usług Geodezyjnych
"POMIAROWIEC" s.c.
Jan Thuścik; Krzysztof Thuścik
25-217 Kielce, ul.Hauke Bosaka 1/201
tel./fax 41 361 47 34
NIP 657-290-64-37 REG.260581797

GEODETA UPRAWNIONY
mgr inż. Krzysztof Thuścik
Numer świadectwa 22333

