



ENE A Centrum sp. z o.o.
Pl. Władysława Andersa 7
61-894 Poznań

NIP 777 00 02 843
REGON 630770227
www.enea.pl

Poznań, 19.09.2022 r.

ODPOWIEDZI NA PYTANIA WYKONAWCÓW

Sygnatura postępowania: 1400/DW00/ZU/KZ/2022/0000095826

Sygnatura pisma: DL/LZ/AC/2022/1494

Modernizacja budynku w Zielonej Górze przy ul. Zacisze 28 (Etap II) - klimatyzacja

Działając na podstawie rozdz. pkt 1.9. Warunków Zamówienia z dnia 15.09.2022 r. (dalej: WZ), Zamawiający udziela odpowiedzi na pytania w przedmiotowym postępowaniu.

I	Czy zamawiający jest w posiadaniu przekrojów pionowych budynku. Jeżeli tak, prosimy o ich udostępnienie. Przekroje takie powinny uwzględniać wysokości stropów oraz sufitów modułowych zamontowanych w obiekcie.
	Odp.: Zamawiający informuje, że w załączeniu udostępni rysunek przekroju budynku w Zielonej Górze przy ul. Zacisze 28.

Powyższe informacje należy traktować jako integralną część WZ.


Z poważaniem,


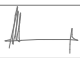
Załącznik:

Przekrój budynku w Zielonej Górze przy ul. Zacisze 28.

Otrzymują:

- 1) Strona internetowa prowadzonego postępowania
- 2) a/a

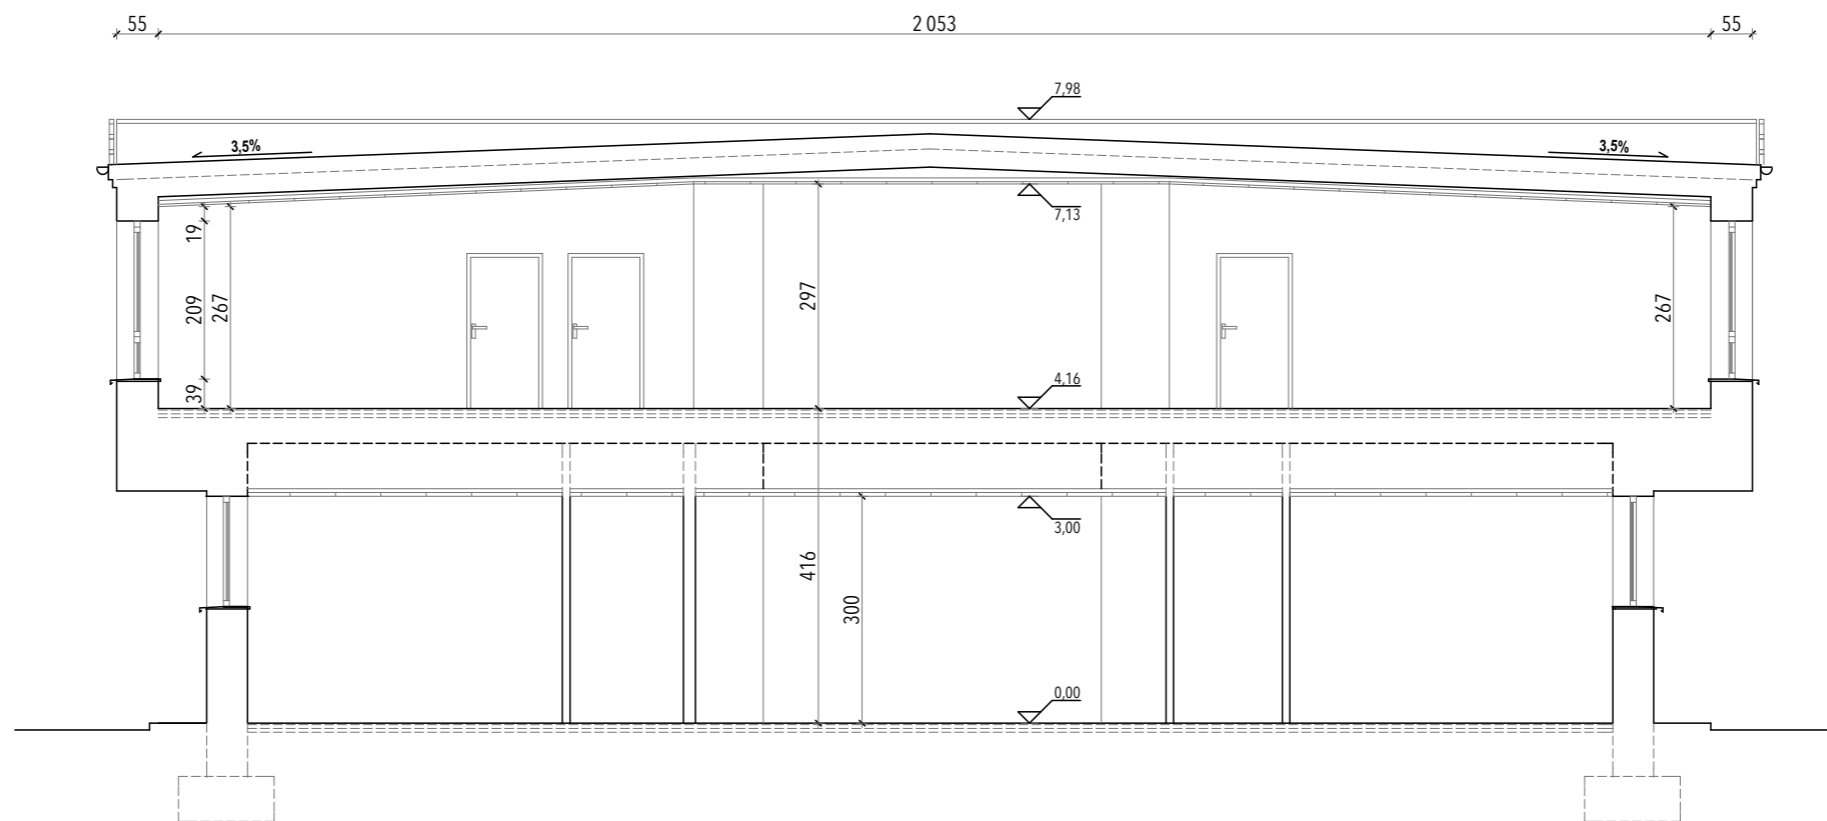

		pracownia projektowa FORMA_T Marcin Piotrowski ul. Spoma 15 61-709 Poznań tel. 502524825 info@formatarchitektki.pl	
OBIEKT:		Budynek biurowy ENEA Centrum Sp. z o.o.	
ADRES:		ZIELONA GÓRA, UL. ZACISZE 28 DZ. 143/2, OBR. 0021	
INWESTOR		ENEA Centrum sp. z o.o. Pl. Władysława Andersa 7, Poznań	
OPRACOWANIE:	mgr inż. arch. Marcin Piotrowski upr. nr WP-01A/OKK/UpB/6/2007 w specjalności architektonicznej		
BRANŻA		ARCHITEKTURA	
TYTUŁ		PRZEKRÓJ A-A	
SKALA	STADIUM	RYSUNEK	
1:100	INWENTARYZACJA	02	
DATA	ARKUSZ		
08.2022			