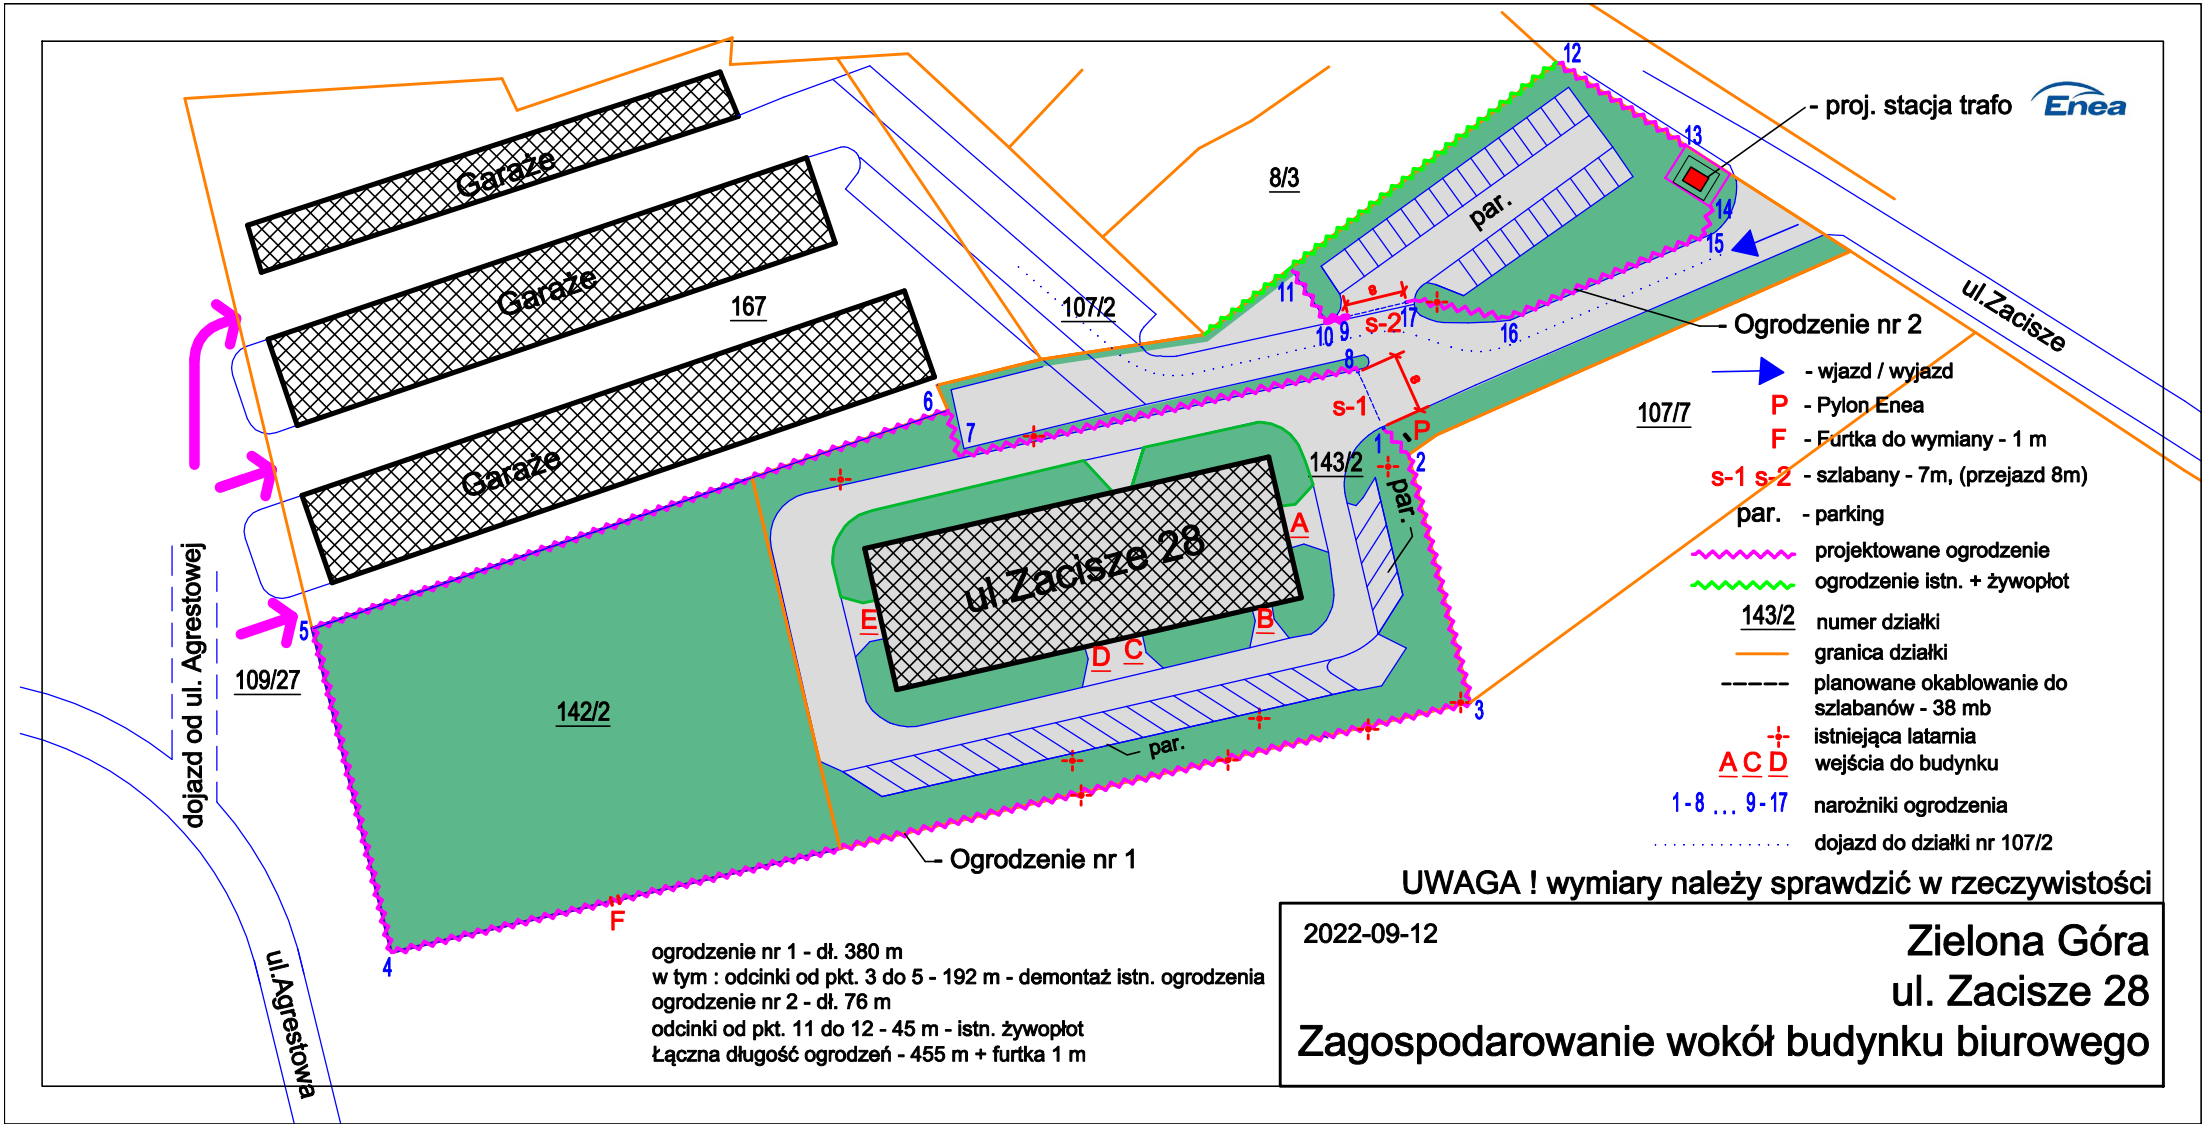

ogrodzenie nr 1 - dł. 380 m
w tym : odcinki od pkt. 3 do 5 - 192 m - demontaż istn. ogrodzenia
ogrodzenie nr 2 - dł. 76 m
odcinki od pkt. 11 do 12 - 45 m - istn. żywopłot
Łączna długość ogrodzeń - 455 m + furtka 1 m

UWAGA ! wymiary należy sprawdzić w rzeczywistości

2022-09-12

Zielona Góra
ul. Zacisze 28
Zagospodarowanie wokół budynku biurowego