



ROZDZIELNIA 0.4kV RN5A

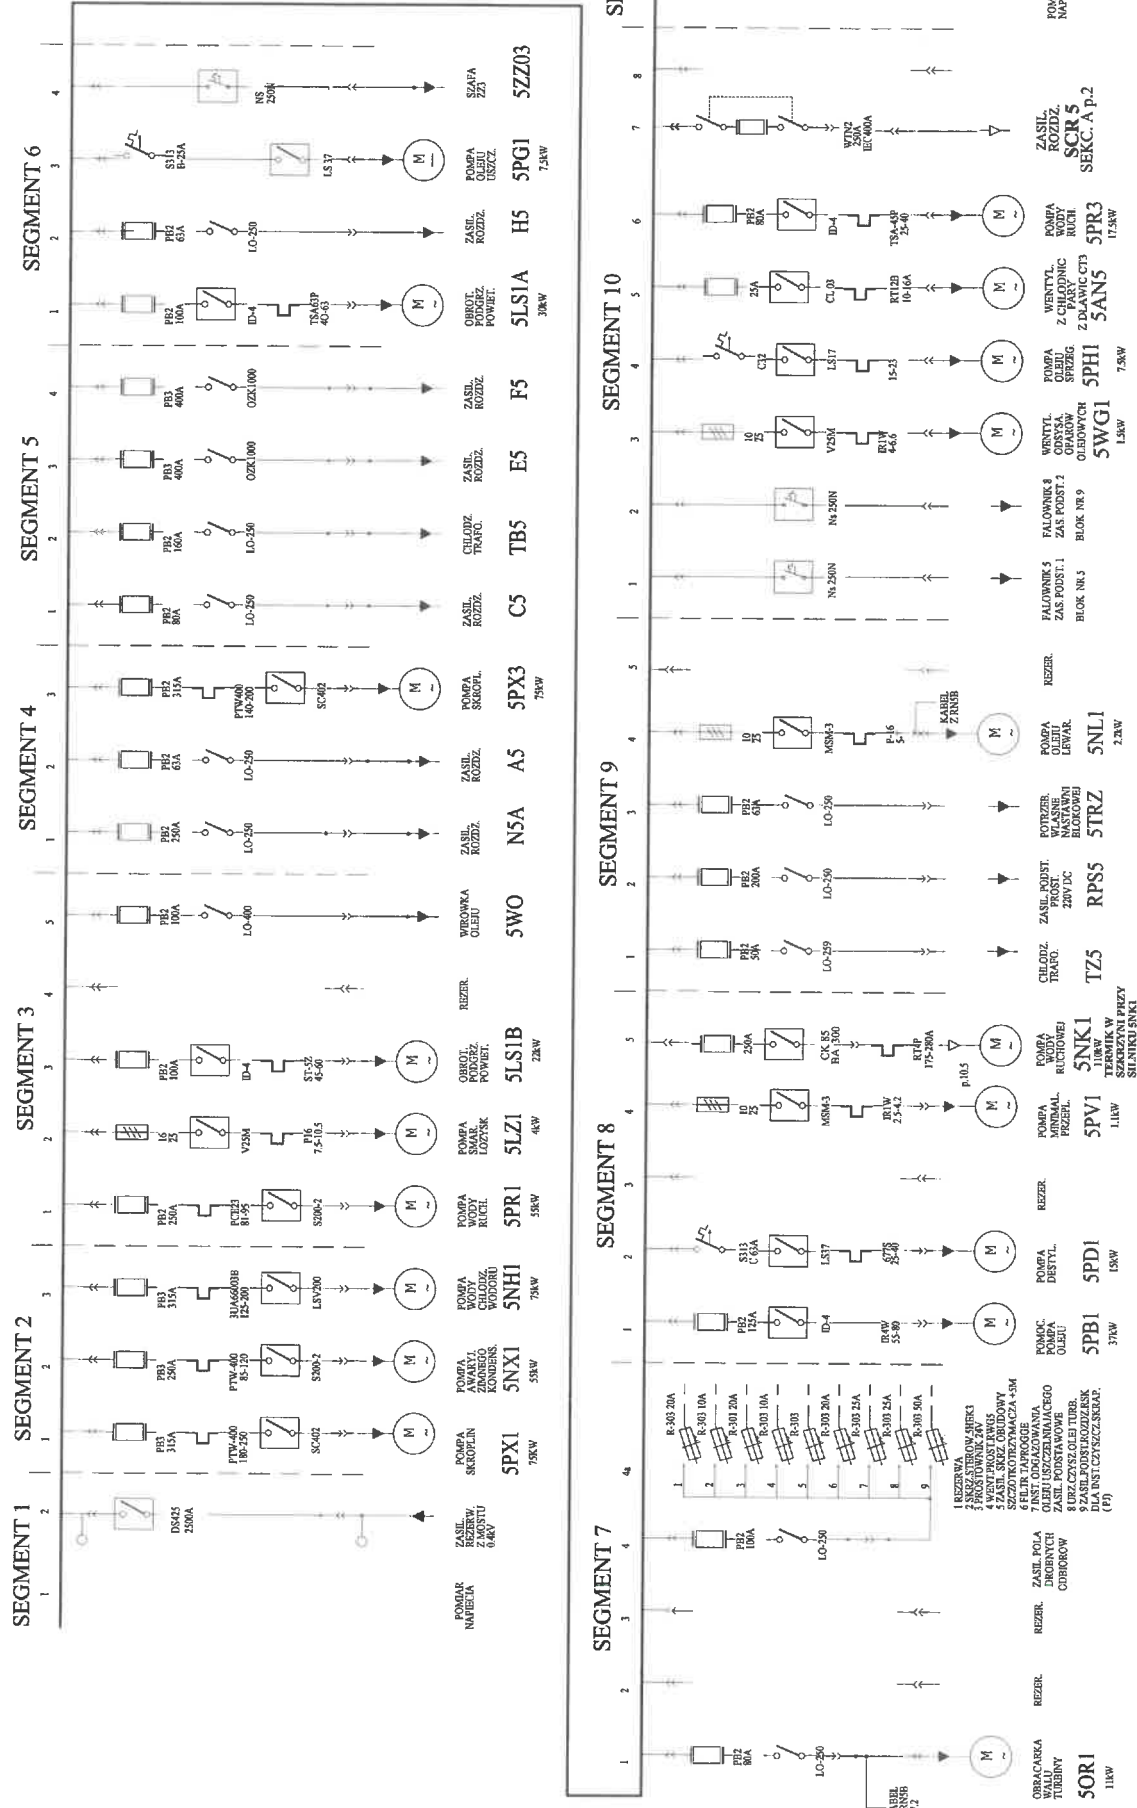

Nr rys. 5.1	
KRUSZ. /	06.02.06
AKTUAL.	31.12.2019
SPRAWDZ.	31.12.2019
LASKA	KOKOWSKI
KOKOLEKA	

SAMOCZYNNY WYLACZENIE ZASILANIA

ROZDZIELNIA 0,4kV RN5B

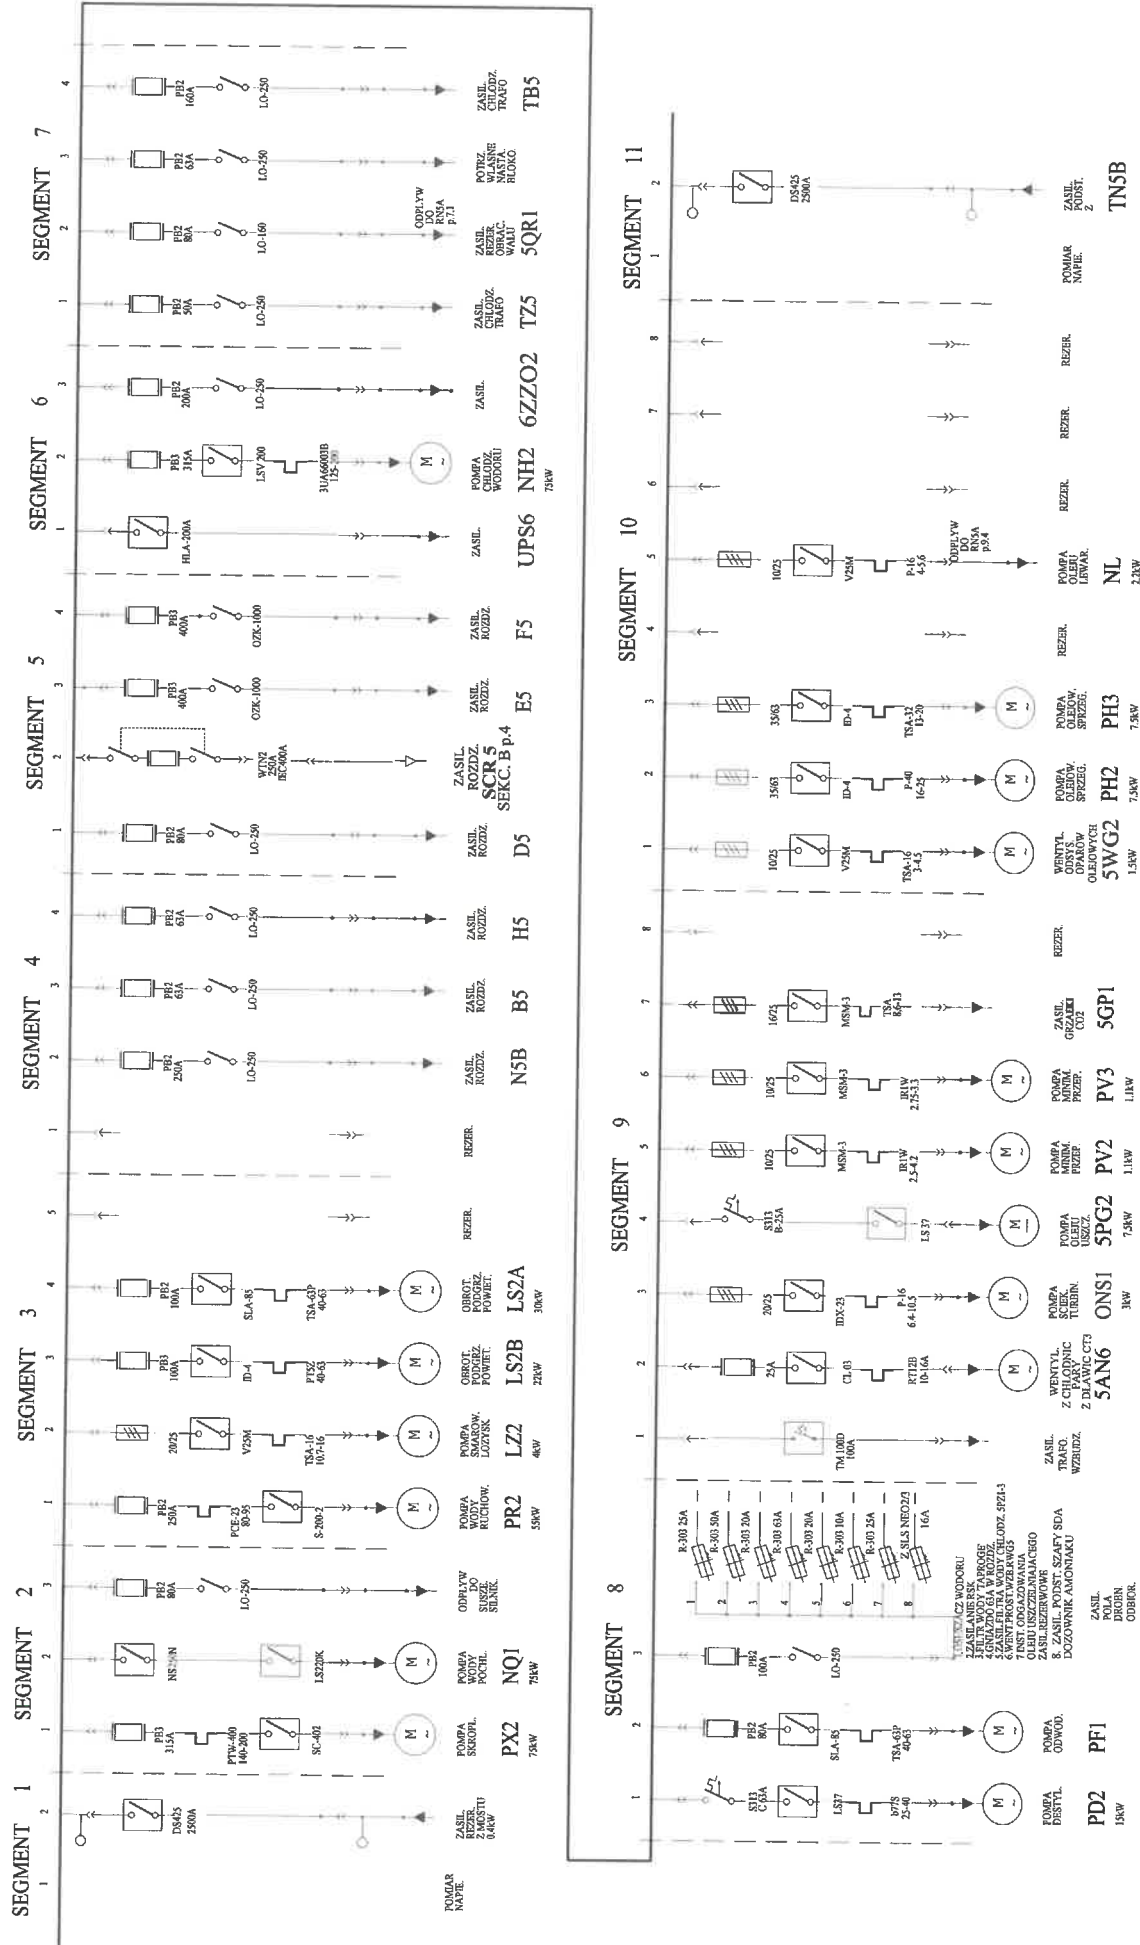

Nr rys.5.2

KRZES II	27/09/05	LASKA
AKTUAL	31/12/2019	ŁODKOWSKI
SPRAWDZ	31/12/2019	KUKULKA

SAMOCZYNNIE WYLACZENIE ZASILANIA