


ADAPTACJA CZĘŚCI BUDYNKU F9 NA POTRZEBY BIUROWE
PROPOZYCJA UKŁADU POMIESZCZEŃ BIUROWYCH

LEGENDA:

- 1 POKOJE ZARZĄDU
- 2 POKÓJ DYREKTORA
- 3 POKOJE KIEROWNICTWA
- 4 OPEN SPACE - SPECJALIŚCI
- 5 SALA NARAD, SPOTKAŃ
- 6 WC - MEN
- 7 WC -WOMEN
- 8 POMIESZCZENIE SOCJALNO - KUCHENNE
- 9 CIĄGI KOMUNIKACYJNE - KORYTARZE
- 10 SEKRETARIAT
- 11 POCZEKALNIA
- 12 ARCHIWUM
- 13 SERWEROWNIA

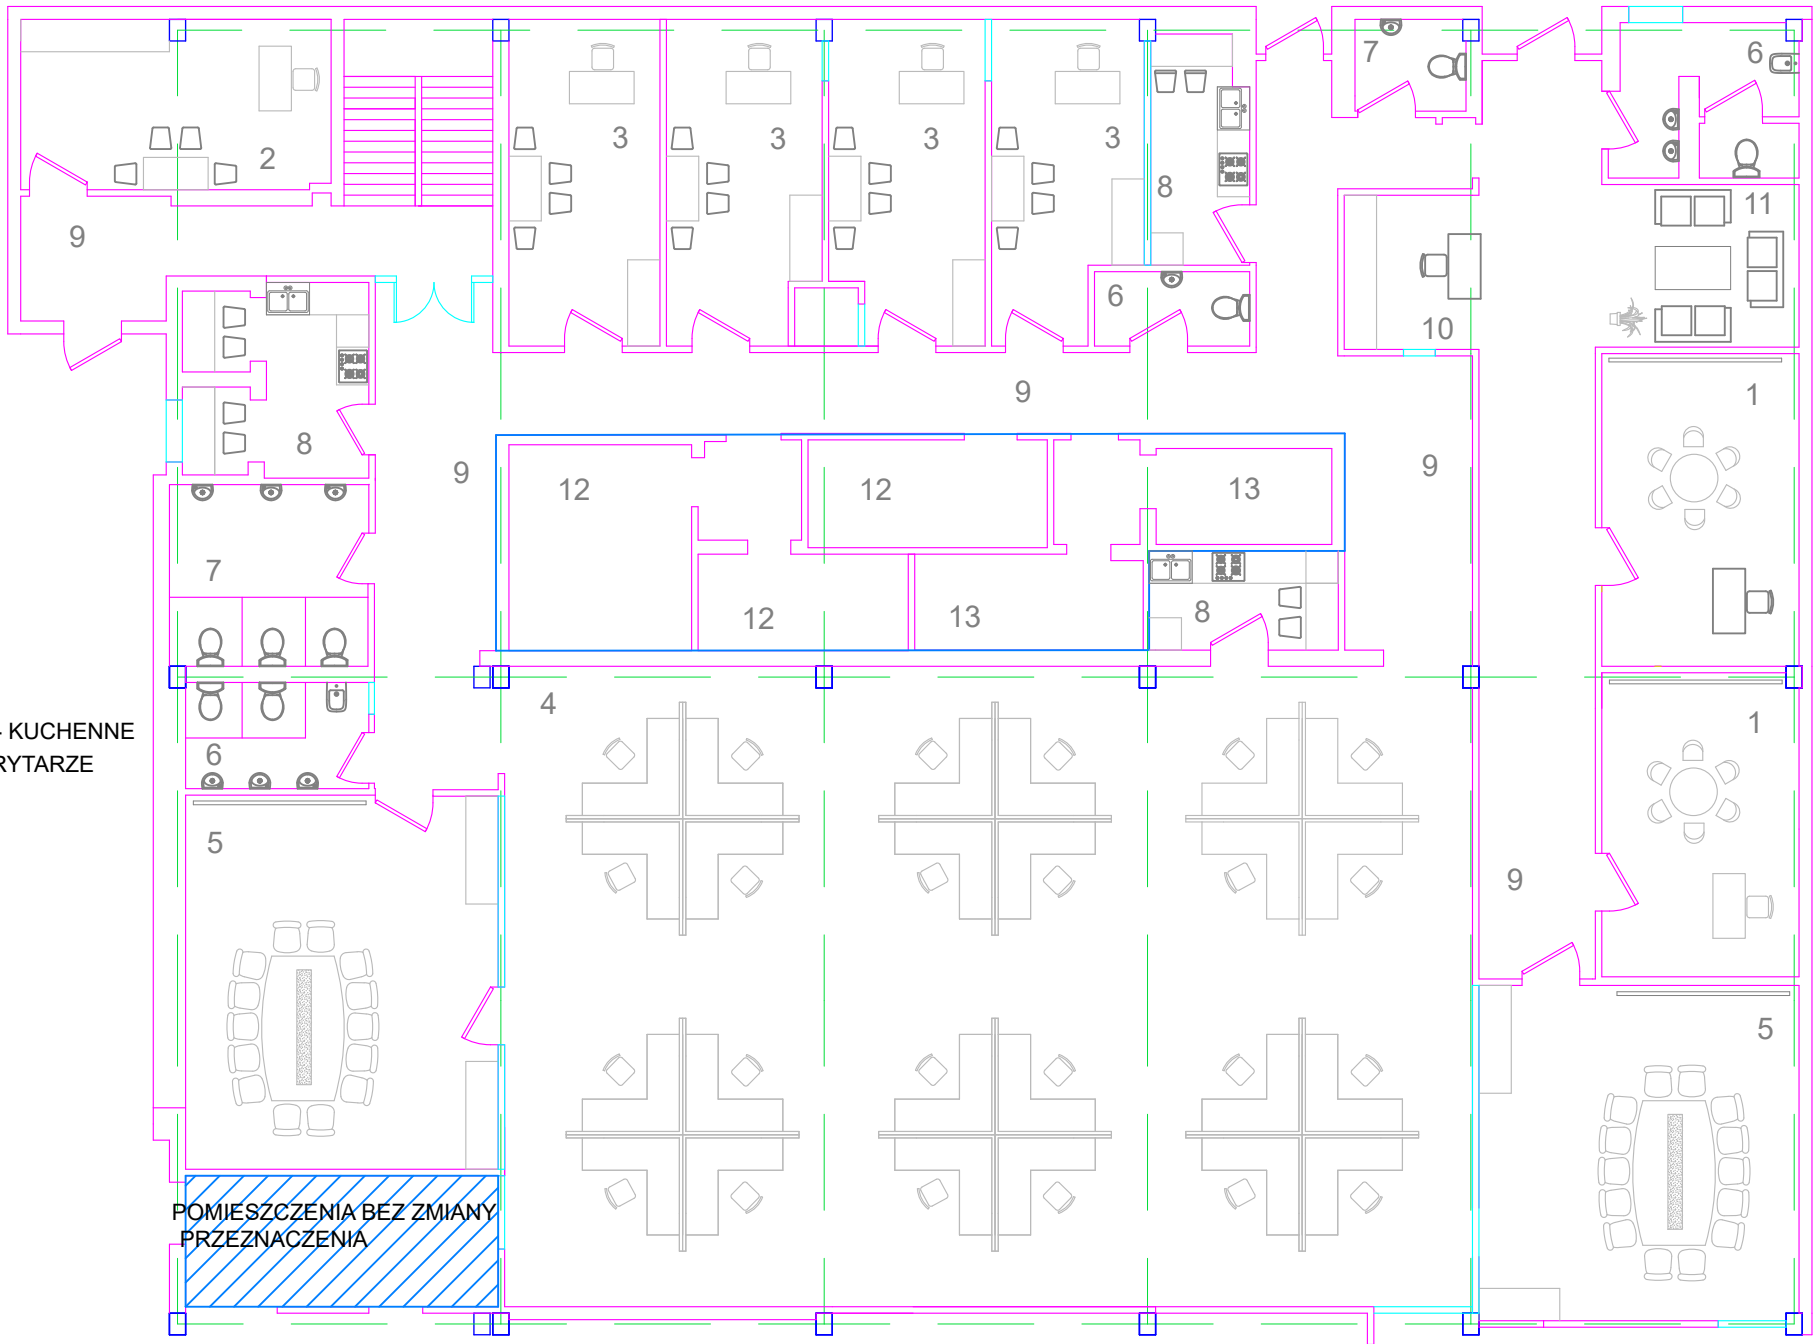

UWAGA:

WYKONAWCA ADAPTACJI POWINIEN DOKONAĆ WIZJI LOKALNEJ ORAZ SPORZĄDZIĆ INWENTARYZACJE ISTNIEJĄCEGO BUDYNKU.
ZAMAWIAJĄCY DOPUSZCZA ZMIANY W PRZEDSTAWIONYM ROZWIĄZANIU UKŁADU POMIESZCZEŃ.
KONCEPCJA ROZWIĄZAŃ POMIESZCZEŃ WYKONANA PRZEZ ZLECENIOBIORCĘ PODLEGA AKCEPTACJI ZAMAWIAJĄCEGO.