


Odwodnienie sieci preizolowanej

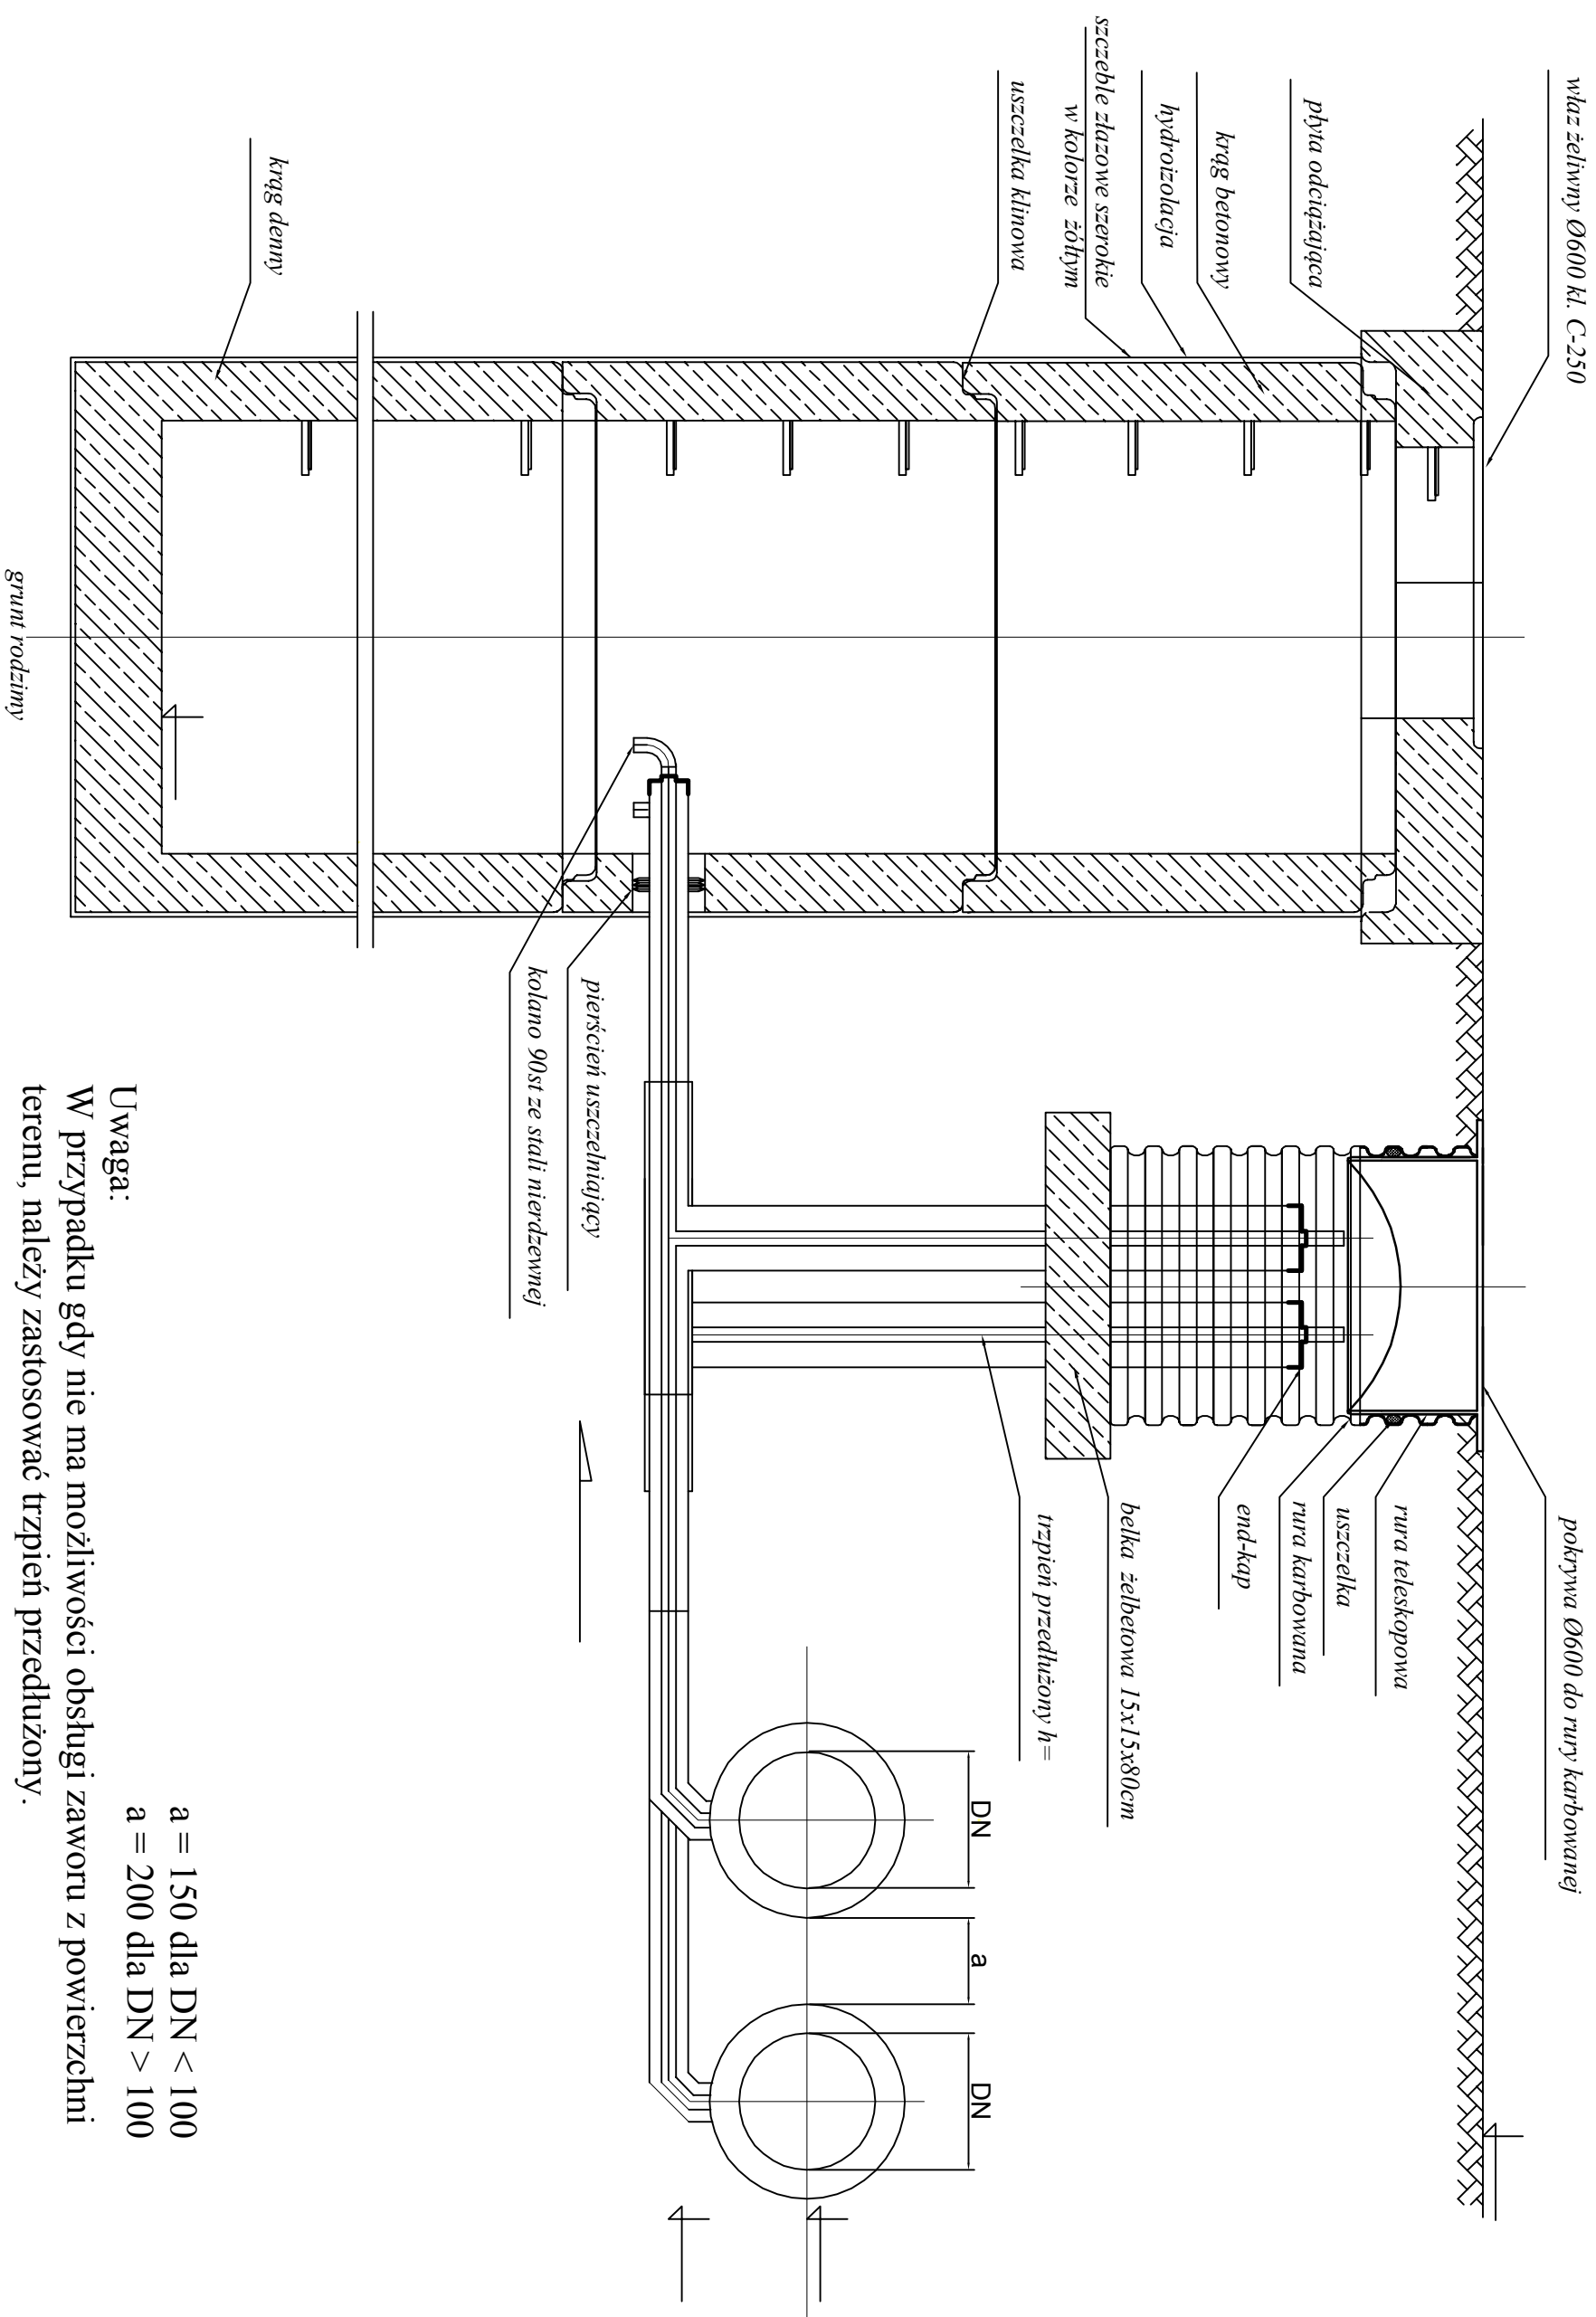

Uwaga:
 W przypadku gdy nie ma możliwości obsługi zaworu z powierzchni terenu, należy zastosować trzpień przedłużony.

a = 150 dla DN < 100
 a = 200 dla DN > 100