


RZUT PRZYZIEMIA
SKALA 1:50

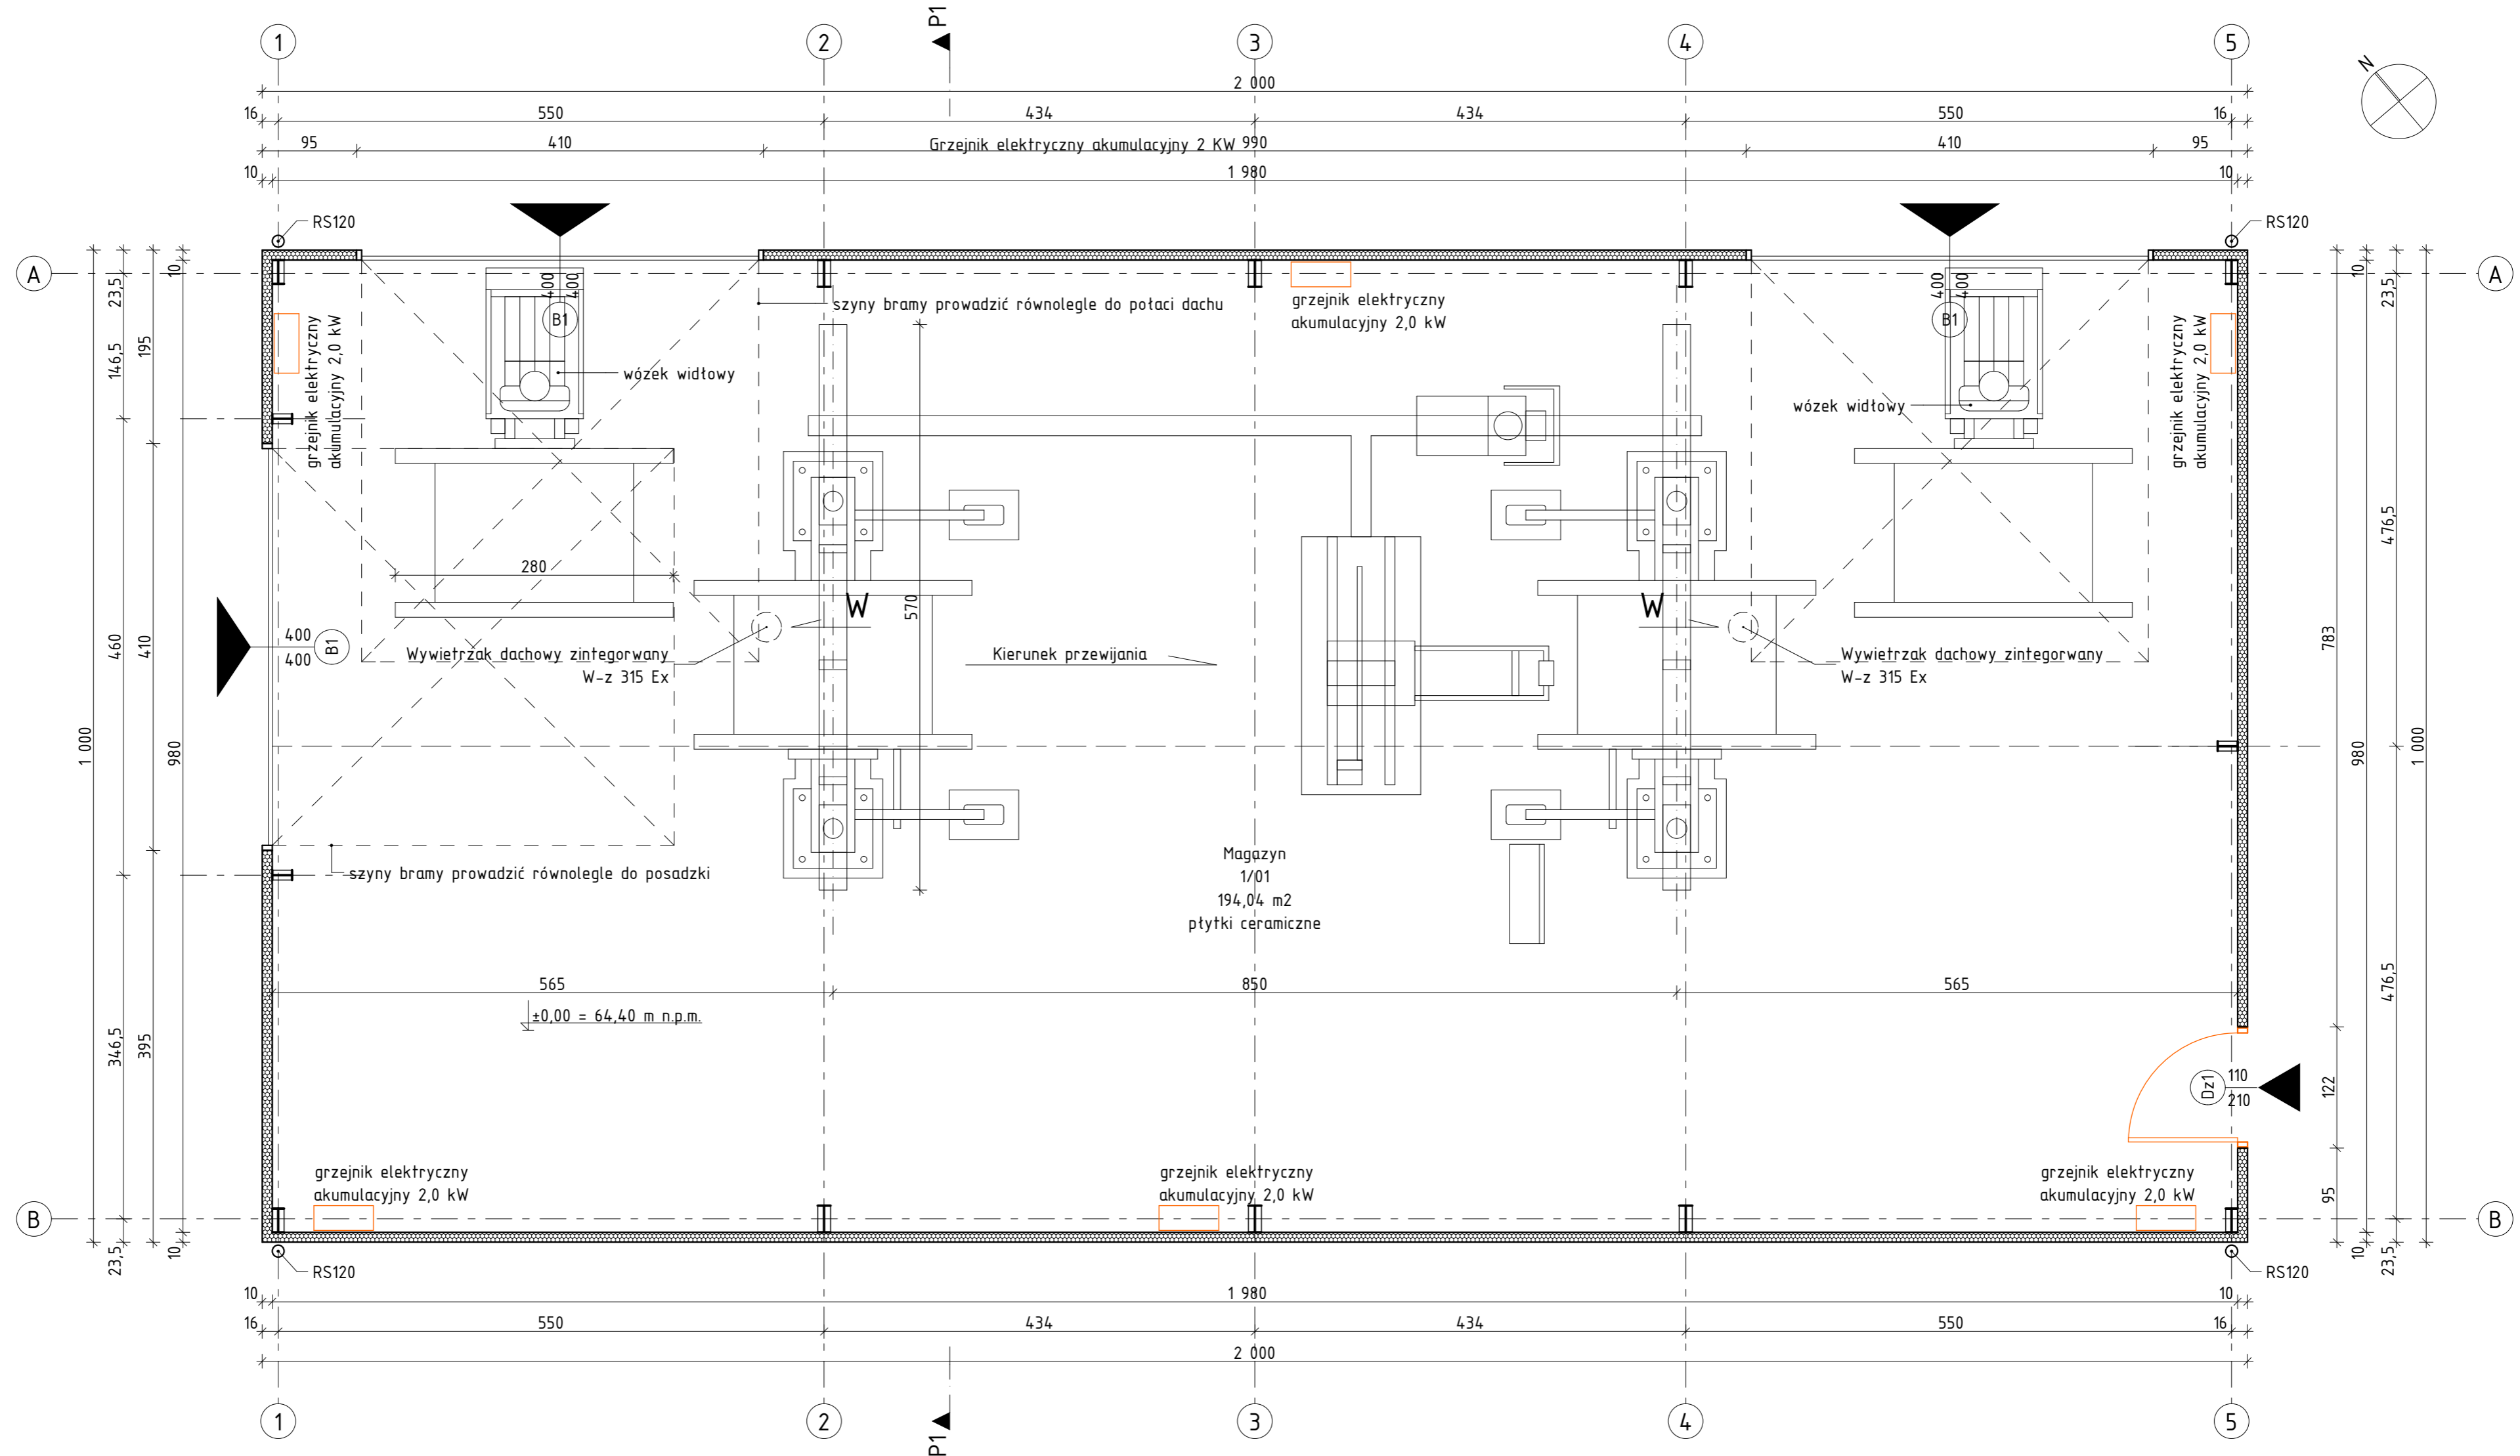

UWAGI

- Powierzchnie pomieszczeń obliczono na podstawie PN-ISO 9836;
- Wszystkie wymiary podane w projekcie należy sprawdzić w naturze;
- Przed zamówieniem stolarki okiennej i drzwiowej wymiary otworów należy sprawdzić na budowie;
- Projekt architektoniczny jest projektem nadrzędnym, wszelkie rozbieżności z projektami branżowymi, należy konsultować z projektantem głównym branży architektonicznej;
- Fundamentowanie urządzenia przewijarki w oparciu o dokumentację wykonawczą, dostarczoną przez wybranego przez Inwestora dostawcę urządzenia;

Tytuł projektu:
Budowa budynku magazynowego wraz z infrastrukturą techniczną i zagospodarowaniem terenu na działce nr 252/5, w Gorzowie Wlkp.

Adres:
Ul. Energetyków, działka nr 252/5, obręb 3 "Wawrów", jedn. ewid. Gorzów Wlkp., województwo lubuskie

Inwestor:
ENEA Logistyka Sp. z o.o.,
ul. Strzeszyńska 58, 60-479 Poznań



STUDIO B9 - Marek Pawlikowski
Ul. Błotna 9, 66-400 Gorzów Wlkp.
tel.: 693-630-642
b9.pawlikowski@gmail.com

Projektant:
arch. Jan Lamprecht
opr. LOIA/36/2010/GW w specj. architektonicznej
Sprawdzający:
arch. Marta Jakubowska
opr. 58/2/12/LUOKK/2016 w specj. architektonicznej

Opracowanie:
arch. Marek Pawlikowski

Nazwa rysunku:
RZUT PRZYZIEMIA

Skala: 1:50 Data: 01-09-2020

Branża: Architektura Status projektu: Budowlany

Nr rysunku:
A.02