







BIOGAZOWNIA

SPÓŁKA NR 1

SPÓŁKA NR 2

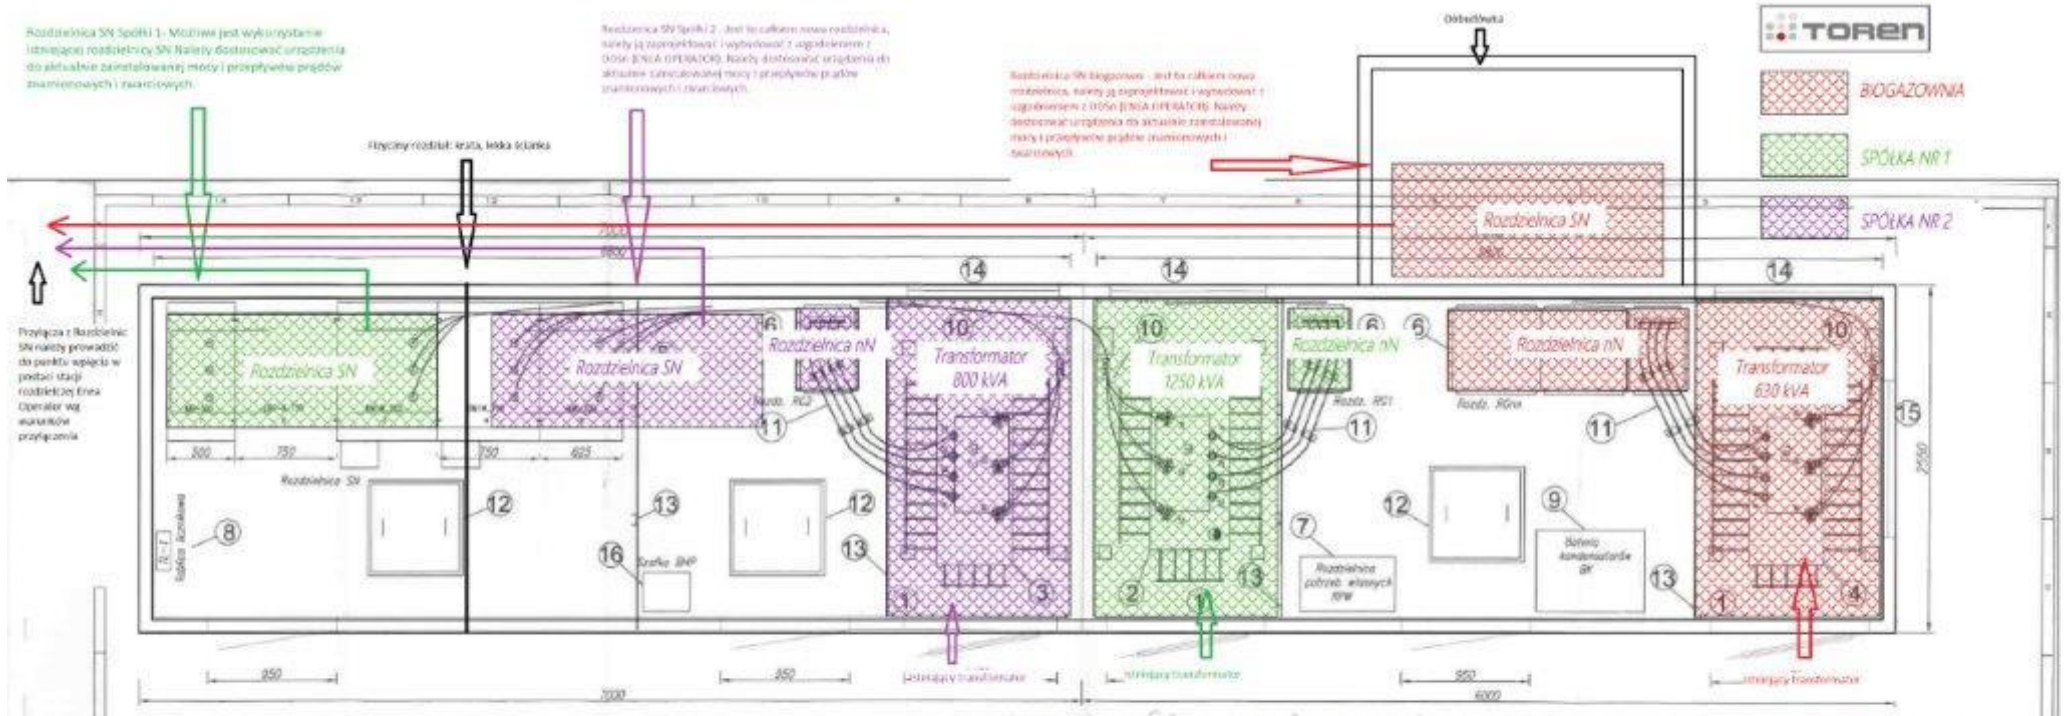

Przyłącza i Rozdzielnie SN należy doprowadzić do punktu oparcia w postaci stacji rozdzielczej linia Operator wg warunków przyłączenia

UWAGA:
Układ potarbowo - rozdzielniowy obwodowy w pole nr 2 rozdzielni SNV


- LEGENDA:**
- 1) komory transformatorów;
 - 3) transformator TR2 MINERA 1250kVA, 20/0,4kV
 - 4) transformator TR3 MINERA 630kVA, 20/0,4kV
 - 5) rozdzielnica SN SW6
 - 6) rozdzielnica nN PRISMA
 - 7) rozdzielnica potrzeb własnych RPB

rozdzelnice potrzeb własnych RPB zamontować z pole nr 2
02.03.2022

- 8) tablica licznikowa II-1 podstawowego układu pomiarowo - rozliczeniowego
- 9) bateria kondensatorów VarSet 120kVar
- 10) kable SN
- 11) kable nN
- 12) wkręt do fundamentu
- 13) przewody stalowe
- 14) żaluzja wentylacyjna w ścianie tylnej
- 15) żaluzja wentylacyjna w ścianie bocznej
- 16) stożka ze sprzętem BHP

RYS. 8 Koncepcja wyprowadzenia mocy z biogazowni Gorzelsław - kontener stacji transformatorowej


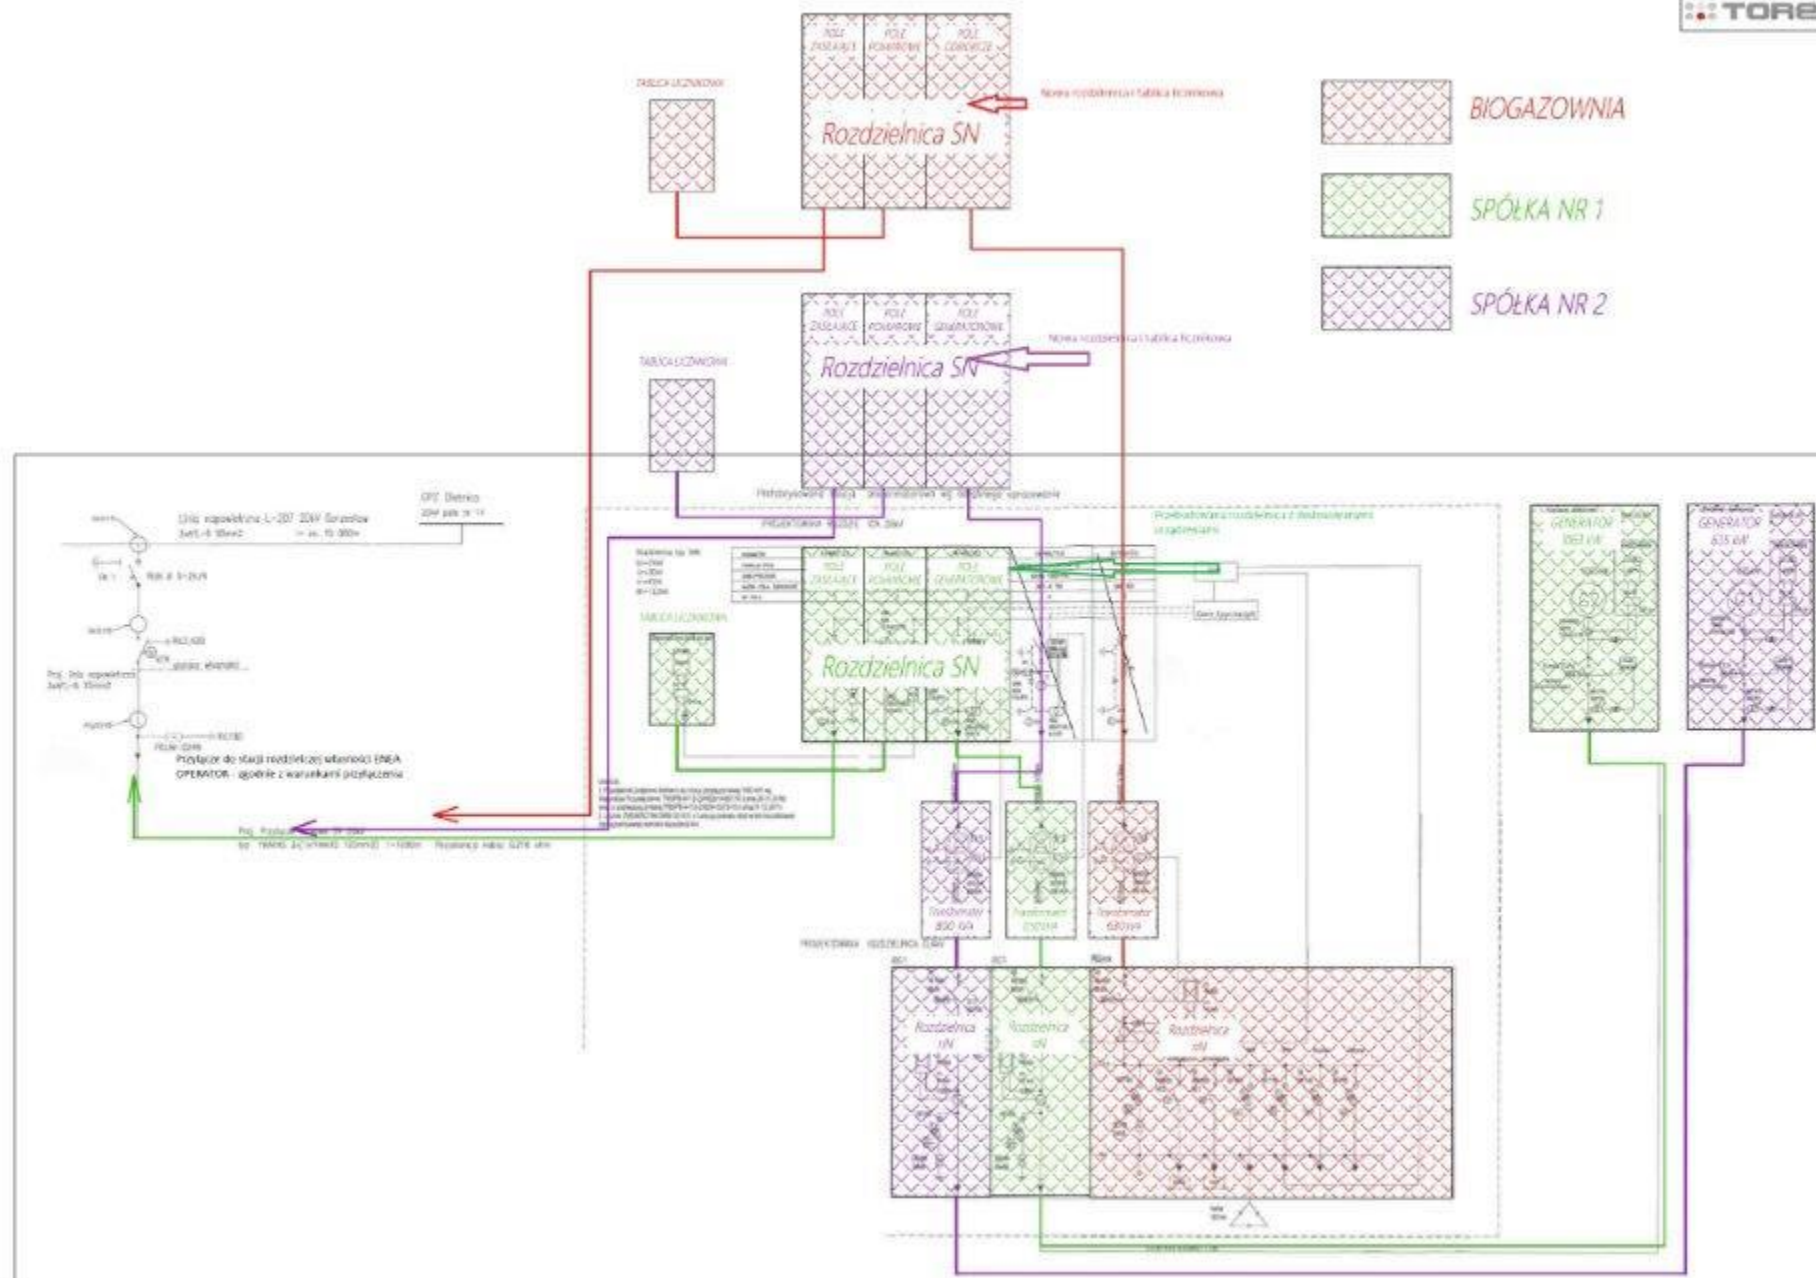

RYS. 9 Koncepcja wyrowadzenia mocy z biogazowni Gorzelsław - ideowy schemat wyrowadzenia mocy