

# Proponowany układ

1a - Rozdzielnica SN spółki nr 1

1b - Rozdzielnica nN spółki nr 1

1c - Transformator 1250KVA spółki nr 1

1d - przyłącze kablowe do słupa SN - wg warunków przyłączenia dla spółki nr 1

2a - Rozdzielnica SN spółki nr 2

2b- Rozdzielnica nN spółki nr 2

2c - Tranformator 800 kVA spółki nr 2


2d - przyłącze kablowe do słupa SN wg warunków przyłączenia dla spółki nr 2

3a - Rozdzielnica SN biogazowni Gorzesław

3b - Rozdzielnica nN biogazowni Gorzesław

3c - Tranformator 630 kVA biogazowni Gorzesław

3d - przyłącze kablowe do słupa SN - wg nowych warunków przyłączenia biogazowni do sieci - tylko odbiór energii.

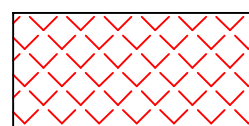


BIOGAZOWNIA



SPÓŁKA NR 1



SPÓŁKA NR 2

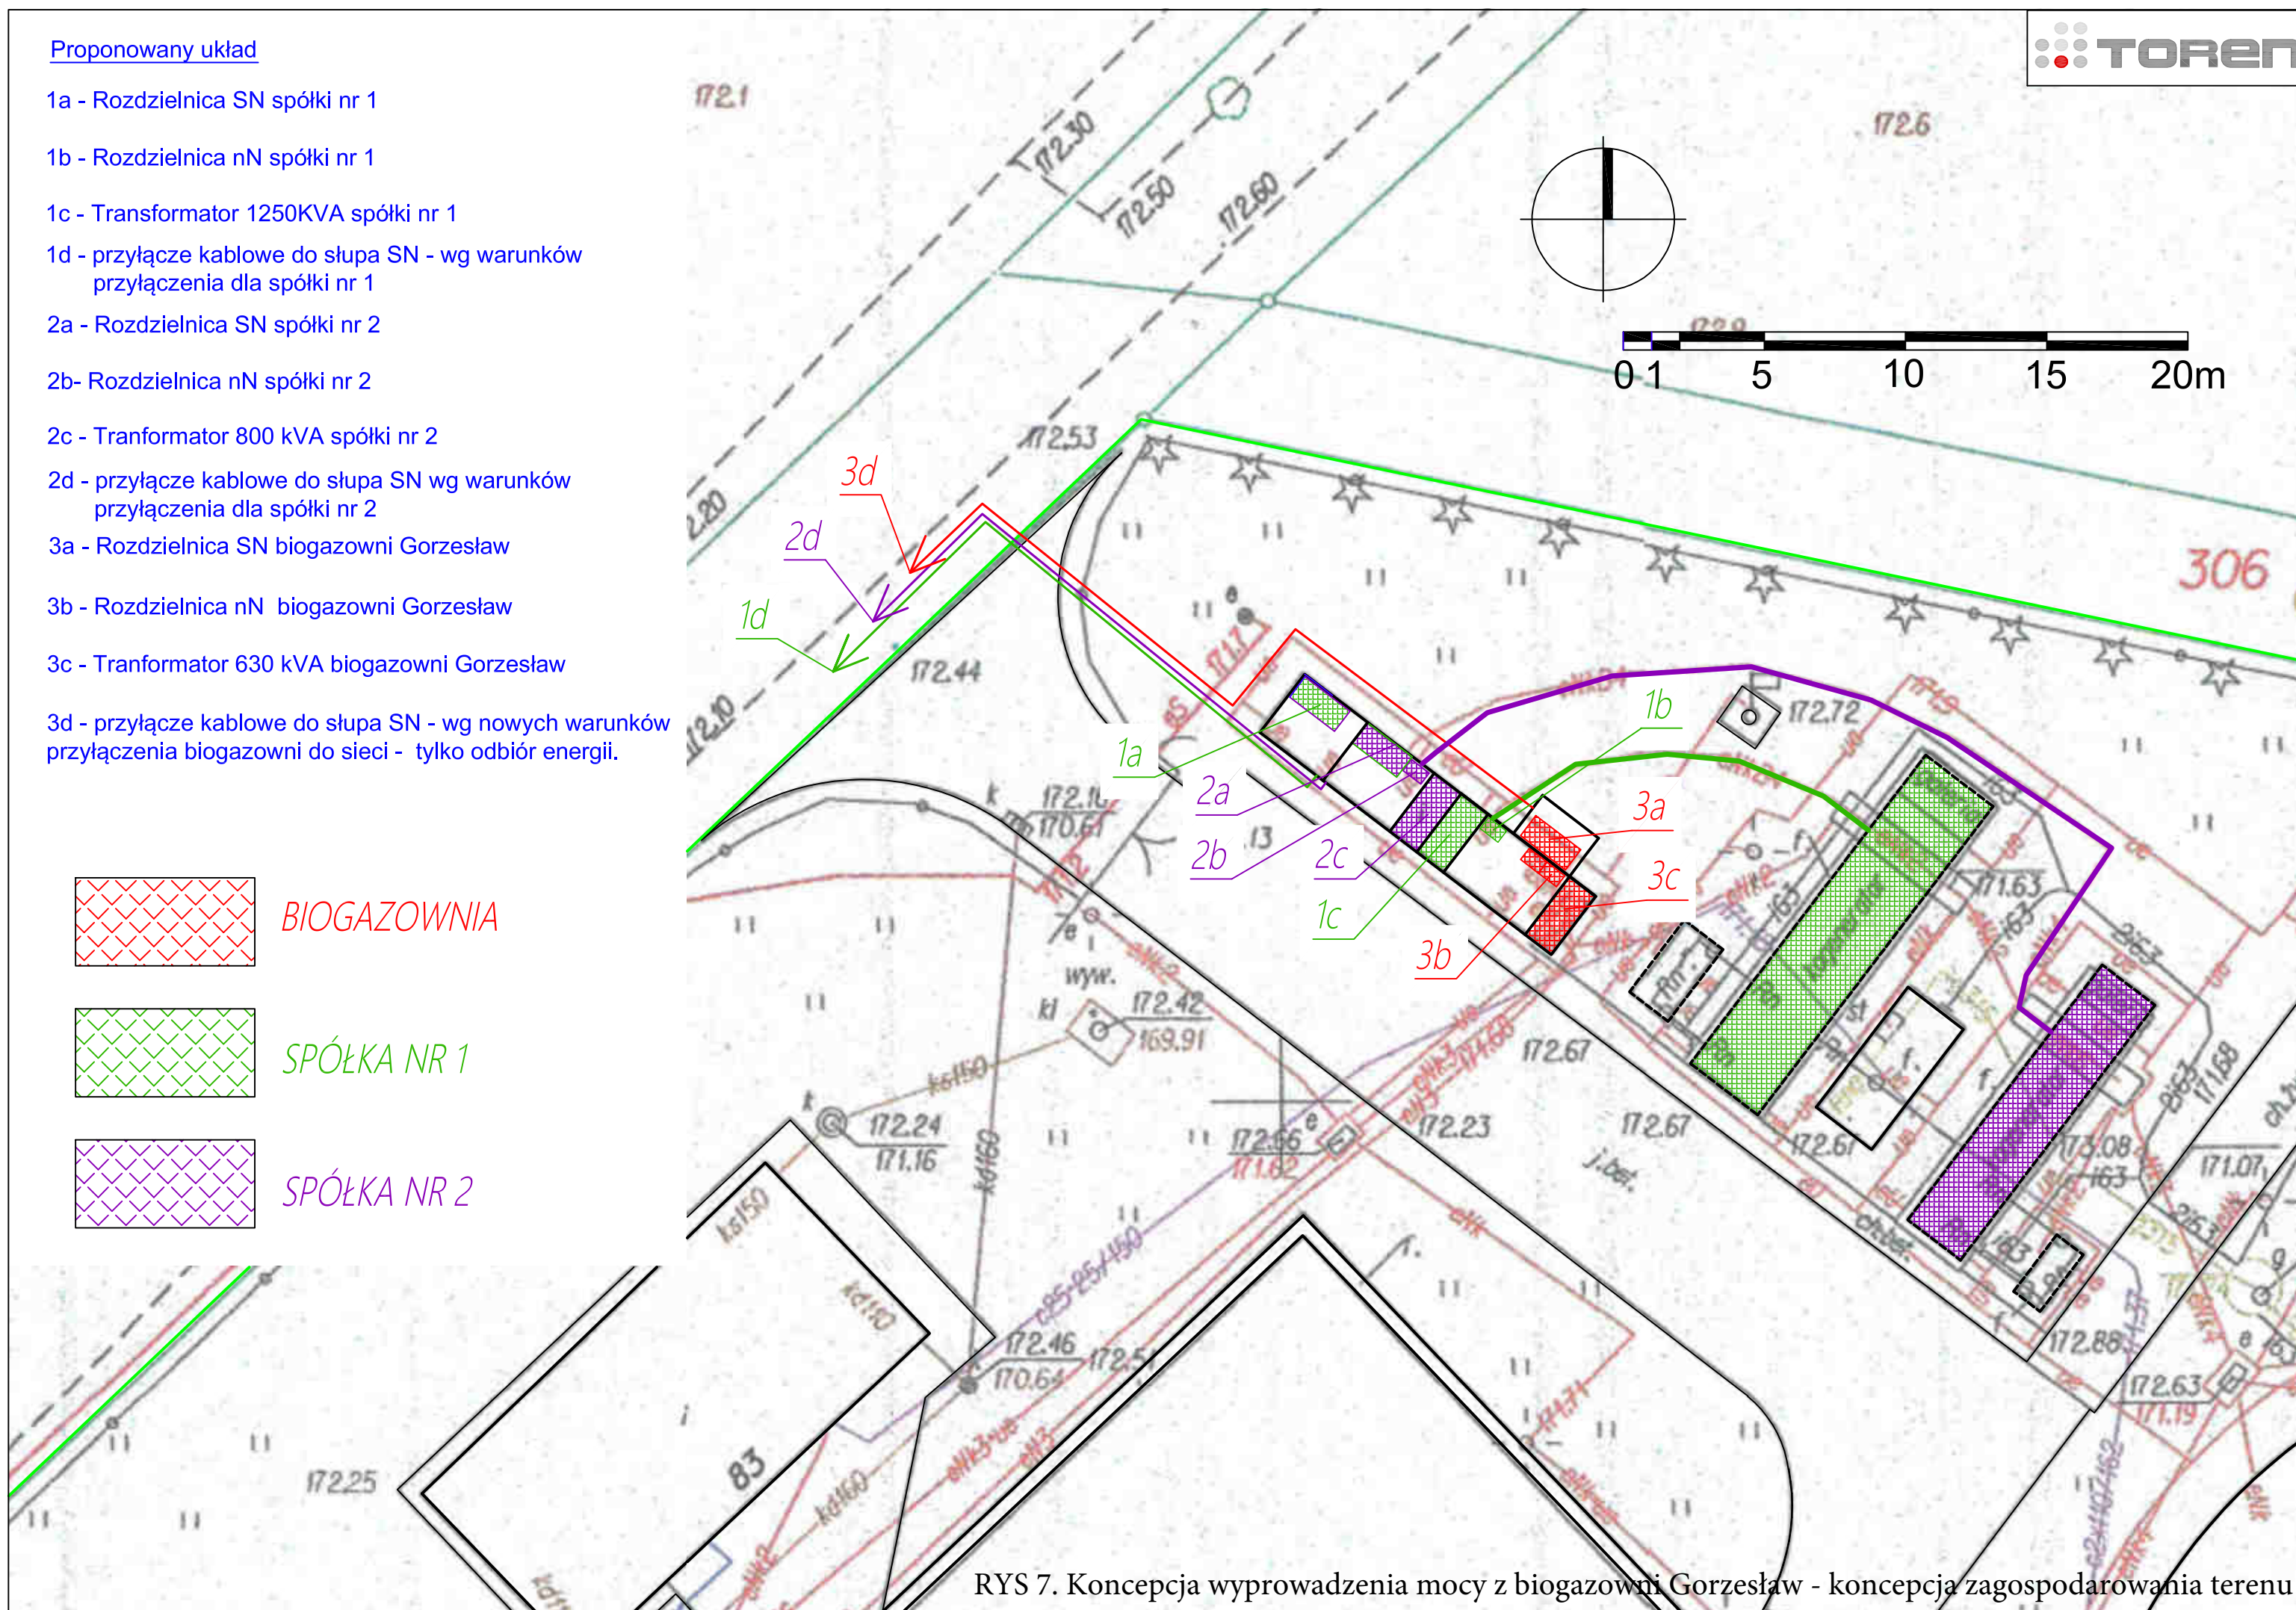

RYS 7. Koncepcja wyprowadzenia mocy z biogazowni Gorzesław - koncepcja zagospodarowania terenu