Date Data	Drawn Rys.	App'd Zatw.	Revision Rewizja	No. Nr.	Mark Oznacz.

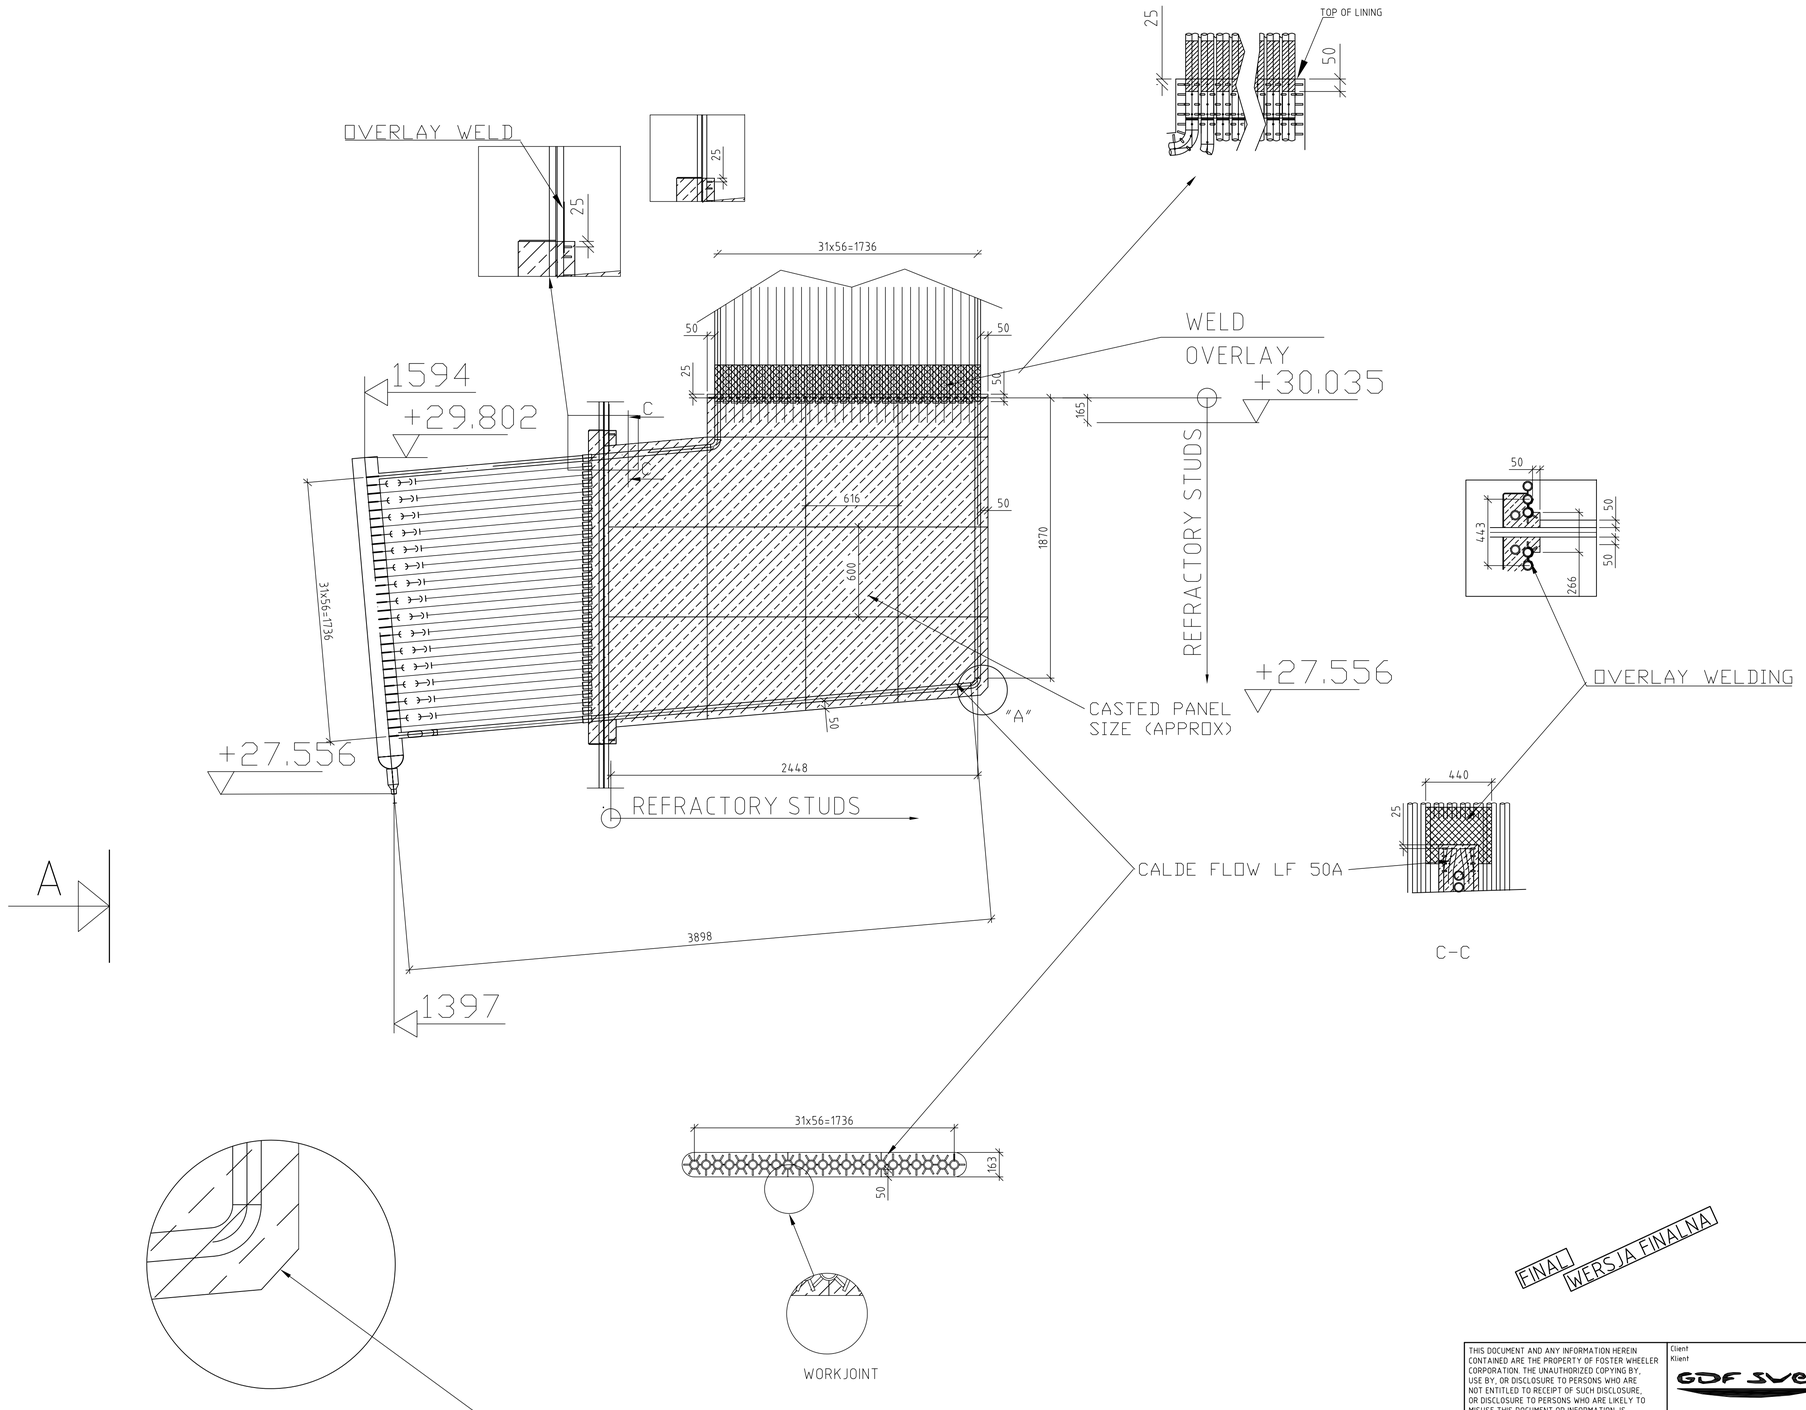

FINAL
WERSJA FINALNA

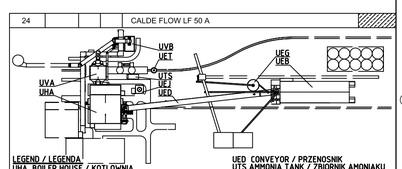

THIS DOCUMENT AND ANY INFORMATION HEREIN CONTAINED ARE THE PROPERTY OF FOSTER WHEELER CORPORATION. THE UNAUTHORIZED COPYING BY, USE BY, OR DISCLOSURE TO PERSONS WHO ARE NOT ENTITLED TO RECEIPT OF SUCH DISCLOSURE, OR DISCLOSURE TO PERSONS WHO ARE LIKELY TO MISUSE THIS DOCUMENT OR INFORMATION, IS PROHIBITED. ANY BREACH AGAINST THE ABOVE PROHIBITION IS LIABLE TO ENFORCEMENT, WITH DAMAGES PAYABLE TO THOSE AGGRIEVED AND OTHER REMEDIES AVAILABLE BY LAW OR EQUITY.

TEN DOKUMENT I INFORMACJE W NIM ZAWARTE SA WLASNOSCIA KORPORACJI FOSTER WHEELER. NIELEGALNE KOPIOWANIE, UZYTKOWANIE LUB UJAWNIANIE OSOBOM NIEUPRAWNIONYM LUB UJAWNIANIE OSOBOM, KTORE PRAWDOPODOBNIE NEWLASCIWIE ZASTOSUJA TEN DOKUMENT LUB INFORMACJE W NIM ZAWARTE JEST ZAKAZANE. ZLAMANIE POWYZSZYCH ZAKAZOW PODLEGA USTAWOWO WPLACIE KARNEGO ODSZKODOWANIA LUB NARAZA UZYTKOWNIKA NA ZASTOSOWANIE INNEGO SPOSOBU KARANIA PRZEWIDZIANEGO PRZEZ PRAWO I SPRAWIEDLIWOSC.

Client
Klient

GDF SUEZ

FOSTER WHEELER

Sub Contractor
Poddostawca

calderys
REFRACTORY SOLUTIONS

Klient	GDF SUEZ Energia Polska S.A.		
Project Projekt	Polaniec Green Unit		
Main Assembly Nazwa Projektu	CFB 158.3/135.1 kg/s, 127.5/19.5 bar, 535/535 °C		
Title Tytul rys.	SUPERHEATER WINGWALL 8Pcs		
Dwg. size Wielkosc rys.	A1	Date Data	Work No. Nr pracy / Group No. Nr grupy
Designed Konstruował	Jörn	26.09.2011	Scale Skala 1:20 (–) / Weight Ciezar kg
Sub. Checked Podw. Sprawdził			Sub Contractor Dwg. No. Nr rys. poddostawcy
Sub. Approved Podw. Zatwierdził			
FW Checked FW Sprawdził	SKN	12.12.2011	KKS Dwg. No. Nr rys. Dwg. KKS
FW Approved FW Zatwierdził	AOK	12.12.2011	953-FWHBC++++-MTC5111

PLOT DATE, TIME: 13.12.2011, 12:29