Date Data	Drawn Rys.	App'd Zatw.	Revision Rewizja	No. Nr.	Mark Oznacz.

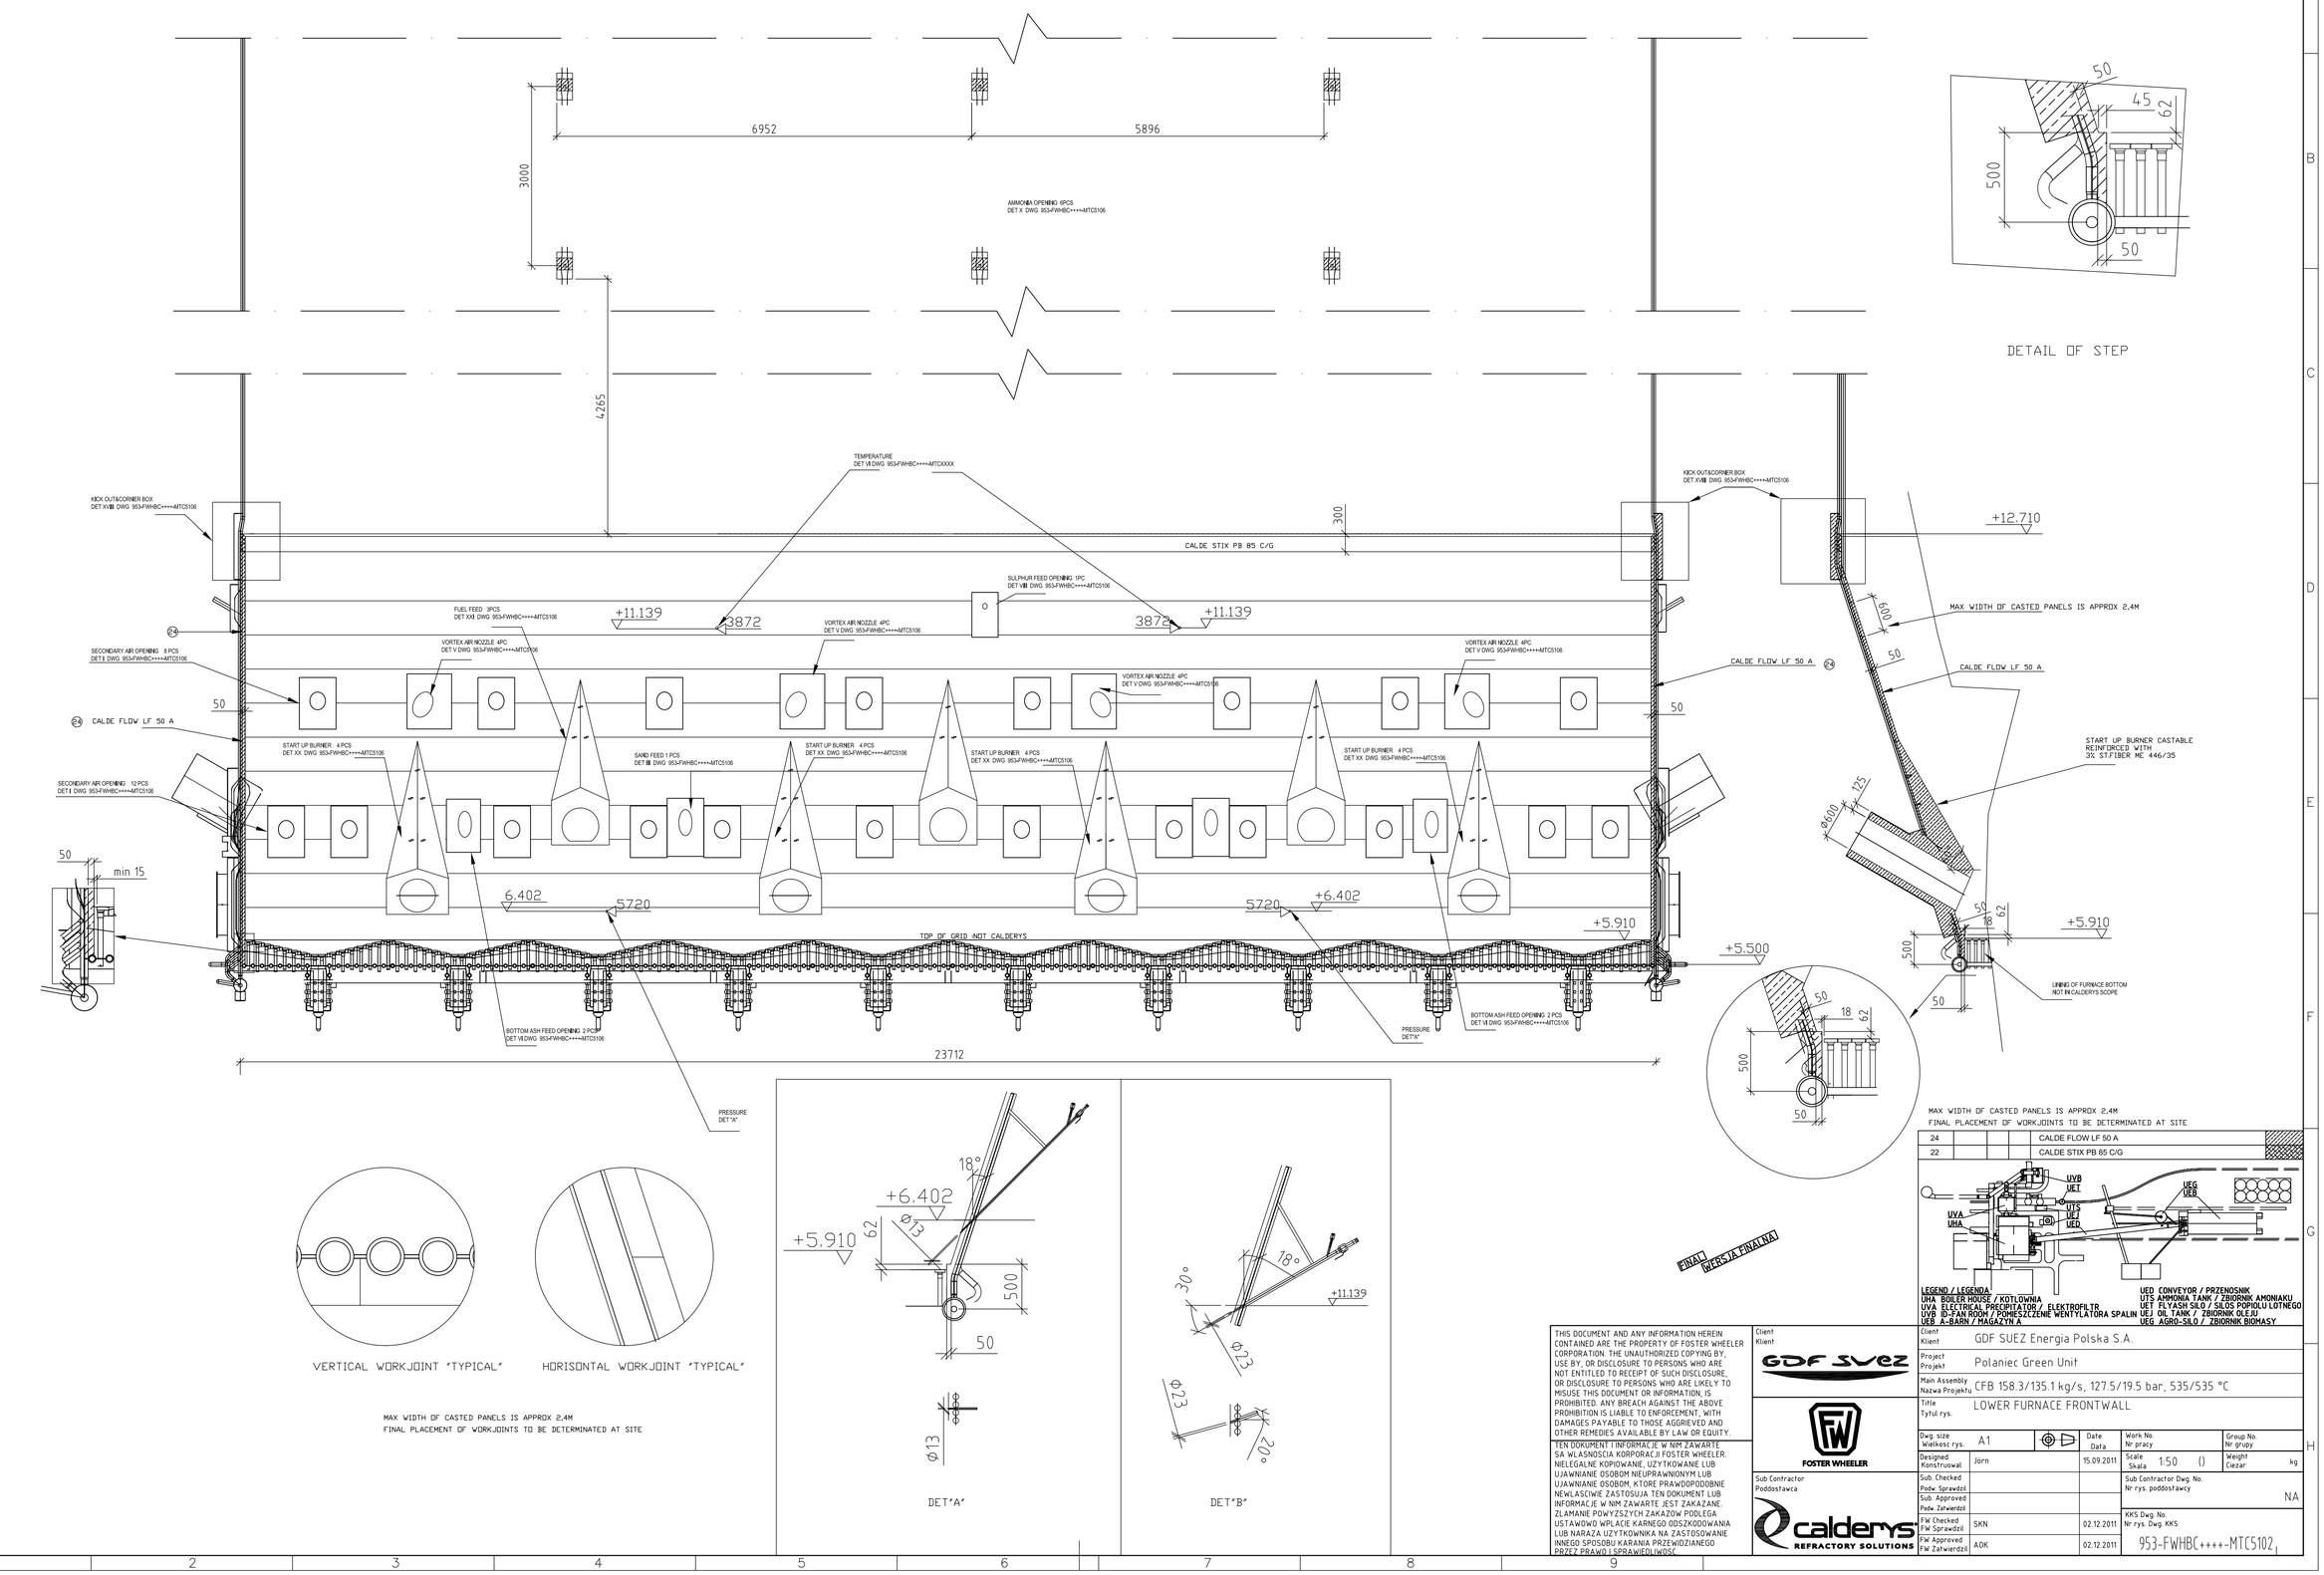

THIS DOCUMENT AND ANY INFORMATION HEREIN CONTAINED ARE THE PROPERTY OF FOSTER WHEELER CORPORATION. THE UNAUTHORIZED COPYING BY, USE BY, OR DISCLOSURE TO PERSONS WHO ARE NOT ENTITLED TO RECEIPT OF SUCH DISCLOSURE, OR DISCLOSURE TO PERSONS WHO ARE LIKELY TO MISUSE THIS DOCUMENT OR INFORMATION, IS PROHIBITED. ANY BREACH AGAINST THE ABOVE PROHIBITION IS LIABLE TO ENFORCEMENT, WITH DAMAGES PAYABLE TO THOSE AGGRIEVED AND OTHER REMEDIES AVAILABLE BY LAW OR EQUITY.

TEN DOKUMENT I INFORMACJE W NIM ZAWARTE SA WŁASNOSCIA KORPORACJI FOSTER WHEELER. NIELEGALNE KOPIOWANIE, UZYTKOWANIE LUB UJAWNIANIE OSOBOM NIEUPRAWNIONYM LUB UJAWNIANIE OSOBOM, KTORE PRAWDOPODOBNIE NEWLASCIWIE ZASTOSUJA TEN DOKUMENT LUB INFORMACJE W NIM ZAWARTE JEST ZAKAZANE. ZLAMANIE POWYZSZYCH ZAKAZOW PODLEGA USTAWOWO WPLACIE KARNEGO ODSZKODOWANIA LUB NARAZA UZYTKOWNIKA NA ZASTOSOWANIE INNEGO SPOSOBU KARANIA PRZEWIDZIANEGO PRZEZ PRAWO I SPRAWIEDLIWOSC.

Client / Klient: GDF SUEZ

FOSTER WHEELER

Sub Contractor / Poddostawca: calderys REFRACTORY SOLUTIONS

Client / Klient	GDF SUEZ Energia Polska S.A.
Project / Projekt	Polaniec Green Unit
Main Assembly / Nazwa Projektu	CFB 158.3/135.1 kg/s, 127.5/19.5 bar, 535/535 °C
Title / Tytuł rys.	LOWER FURNACE FRONTWALL

Dwg. size / Wielkosc rys.	A1		Date / Data	Work No. / Nr pracy	Group No. / Nr grupy
Designed / Konstruował	Jörn		15.09.2011	Scale / Skala 1:50 ()	Weight / Ciezar kg
Sub. Checked / Podw. Sprawdził				Sub Contractor Dwg. No. / Nr rys. poddostawcy	
Sub. Approved / Podw. Zatwierdził				NA	
FW Checked / FW Sprawdził	SKN		02.12.2011	KKS Dwg. No. / Nr rys. Dwg. KKS	
FW Approved / FW Zatwierdził	AOK		02.12.2011	953-FWHBC++++-MTC5102	

PLOT DATE, TIME 13.12.2011, 12:37