


PLOT DATE: TIME: 20.12.2011. 10:06

Date	Drawn	App'd	Revision	No.	Mark
	Nr.	Callw.	Revizja	Nr.	Oznac.

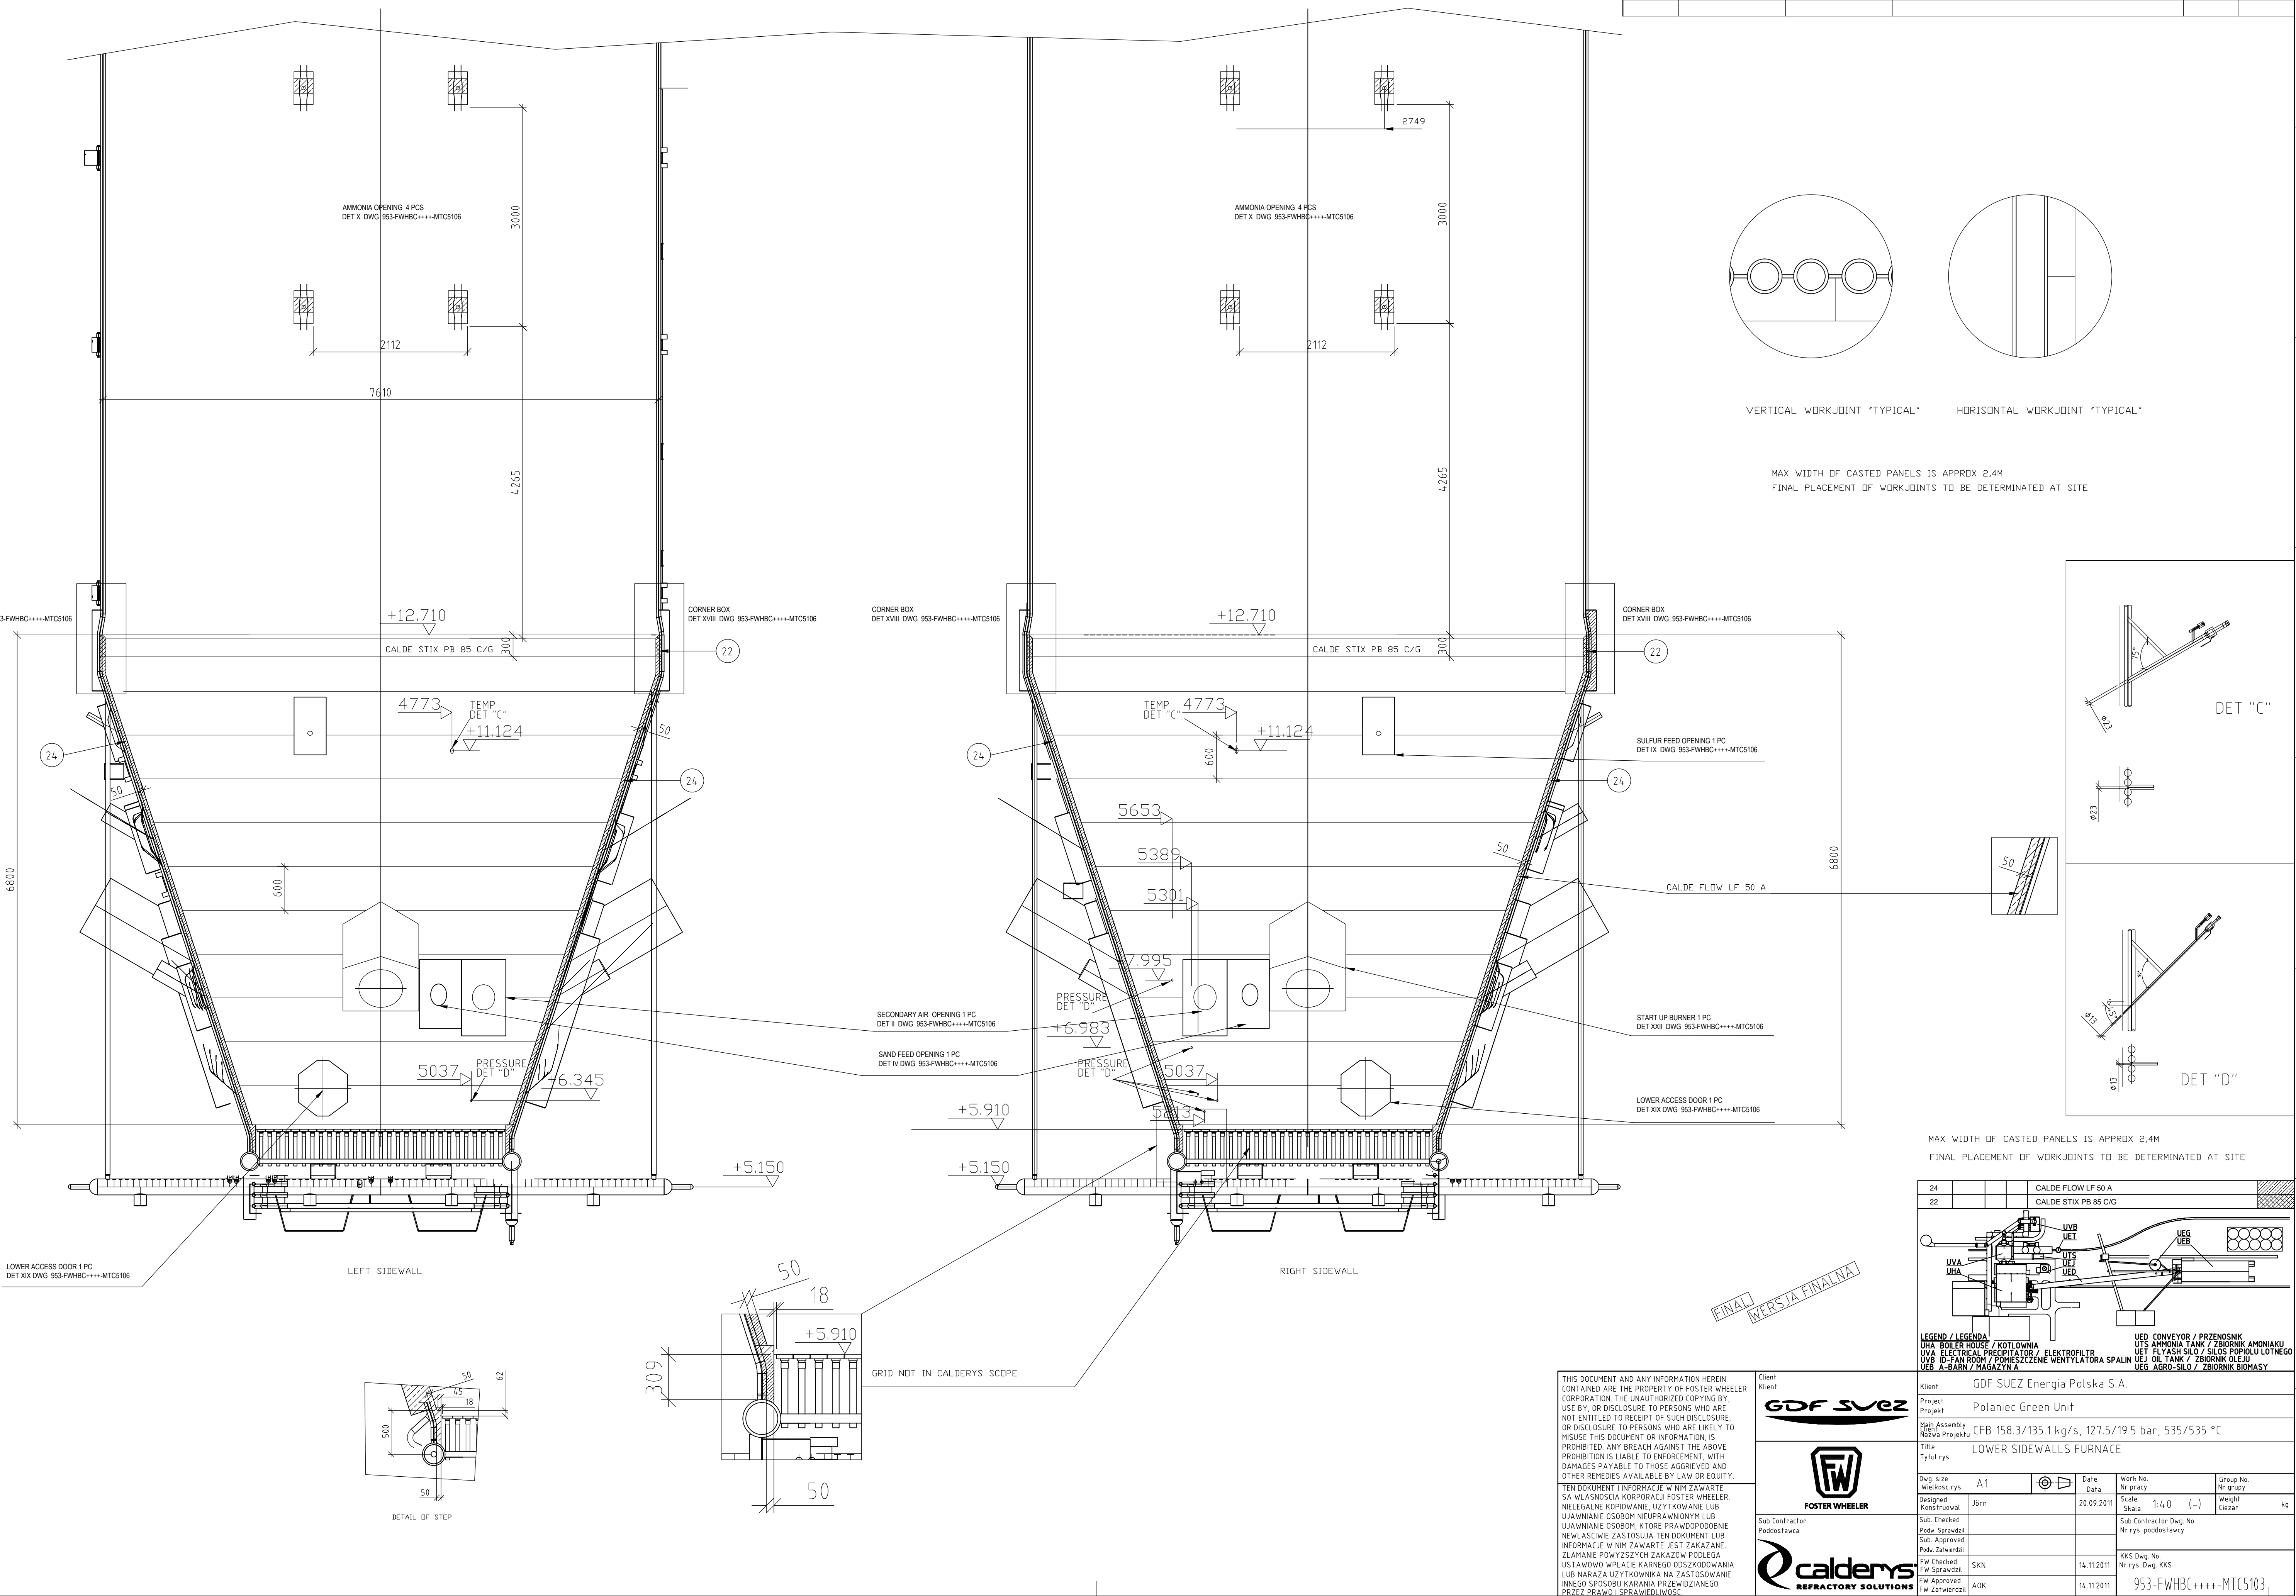

**FINAL WERSJA FINALNA**

<p>THIS DOCUMENT AND ANY INFORMATION HEREIN CONTAINED ARE THE PROPERTY OF FOSTER WHEELER CORPORATION. THE UNAUTHORIZED COPYING BY, USE BY, OR DISCLOSURE TO PERSONS WHO ARE NOT ENTITLED TO RECEIPT OF SUCH DISCLOSURE, OR DISCLOSURE TO PERSONS WHO ARE LIKELY TO MISUSE THIS DOCUMENT OR INFORMATION, IS PROHIBITED. ANY BREACH AGAINST THE ABOVE PROHIBITION IS LIABLE TO ENFORCEMENT, WITH DAMAGES PAYABLE TO THOSE AGGRIEVED AND OTHER REMEDIES AVAILABLE BY LAW OR EQUITY.</p> <p>TEN DOKUMENT I INFORMACJE W NIM ZAWARTE SA WLASNOSCIA KORPORACJI FOSTER WHEELER. NIELEGALNE KOPLOWANIE, UZYTKOWANIE LUB UJAWNIANIE OSOBOM NIEUPRAWNIONYM LUB UJAWNIANIE OSOBOM, KTORE PRAWDOPODOBNIENIE NEWLASCWIE ZASTOSUJA TEN DOKUMENT LUB INFORMACJE W NIM ZAWARTE JEST ZAKAZANE. ZLAMANIE POWYZSZYCH ZAKAZOW POBLEGA USTAWOWI WPLACE KARNEGO ODSZKODOWANIA LUB NARAZA UZYTKOWNIKA NA ZASTOSOWANIE INNEGO SPOSOBU KARANIA PRZEWIDZIANEGO PRZEZ PRAWO I SPRAWIEDLIWOSC.</p>		<p>Client <b>GDF SUEZ</b></p> <p>Project Polaniec Green Unit</p> <p>Main Assembly Szczegolny Projekt</p> <p>Title Tytuł rys.</p> <p>Dwg size Wielkosz rys.</p> <p>Scale Skala</p> <p>Sub Contractor Poddostawca</p> <p>Sub Checked Podw. Sprawdzil</p> <p>Sub Approved Podw. Zatwierdzil</p> <p>FW Checked FW Sprawdzil</p> <p>FW Approved FW Zatwierdzil</p>	<p>Client GDF SUEZ Energia Polska S.A.</p> <p>Project Polaniec Green Unit</p> <p>Main Assembly Szczegolny Projekt</p> <p>Title Tytuł rys.</p> <p>Dwg size Wielkosz rys.</p> <p>Scale Skala</p> <p>Sub Contractor Poddostawca</p> <p>Sub Checked Podw. Sprawdzil</p> <p>Sub Approved Podw. Zatwierdzil</p> <p>FW Checked FW Sprawdzil</p> <p>FW Approved FW Zatwierdzil</p>	<p>Date Data</p> <p>Work No Nr pracy</p> <p>Group No Nr grupy</p> <p>Scale Skala</p> <p>Weight Ciężar</p> <p>Sub Contractor Poddostawca</p> <p>KKS Dwg No Nr rys. Dwg. KKS</p> <p>953-FWHBC++++MTC5103</p>
<p>Client <b>GDF SUEZ</b></p> <p>Project Polaniec Green Unit</p> <p>Main Assembly Szczegolny Projekt</p> <p>Title Tytuł rys.</p> <p>Dwg size Wielkosz rys.</p> <p>Scale Skala</p> <p>Sub Contractor Poddostawca</p> <p>Sub Checked Podw. Sprawdzil</p> <p>Sub Approved Podw. Zatwierdzil</p> <p>FW Checked FW Sprawdzil</p> <p>FW Approved FW Zatwierdzil</p>		<p>Client GDF SUEZ Energia Polska S.A.</p> <p>Project Polaniec Green Unit</p> <p>Main Assembly Szczegolny Projekt</p> <p>Title Tytuł rys.</p> <p>Dwg size Wielkosz rys.</p> <p>Scale Skala</p> <p>Sub Contractor Poddostawca</p> <p>Sub Checked Podw. Sprawdzil</p> <p>Sub Approved Podw. Zatwierdzil</p> <p>FW Checked FW Sprawdzil</p> <p>FW Approved FW Zatwierdzil</p>	<p>Date Data</p> <p>Work No Nr pracy</p> <p>Group No Nr grupy</p> <p>Scale Skala</p> <p>Weight Ciężar</p> <p>Sub Contractor Poddostawca</p> <p>KKS Dwg No Nr rys. Dwg. KKS</p> <p>953-FWHBC++++MTC5103</p>	