


Obejma w rozwinięciu (1:1)

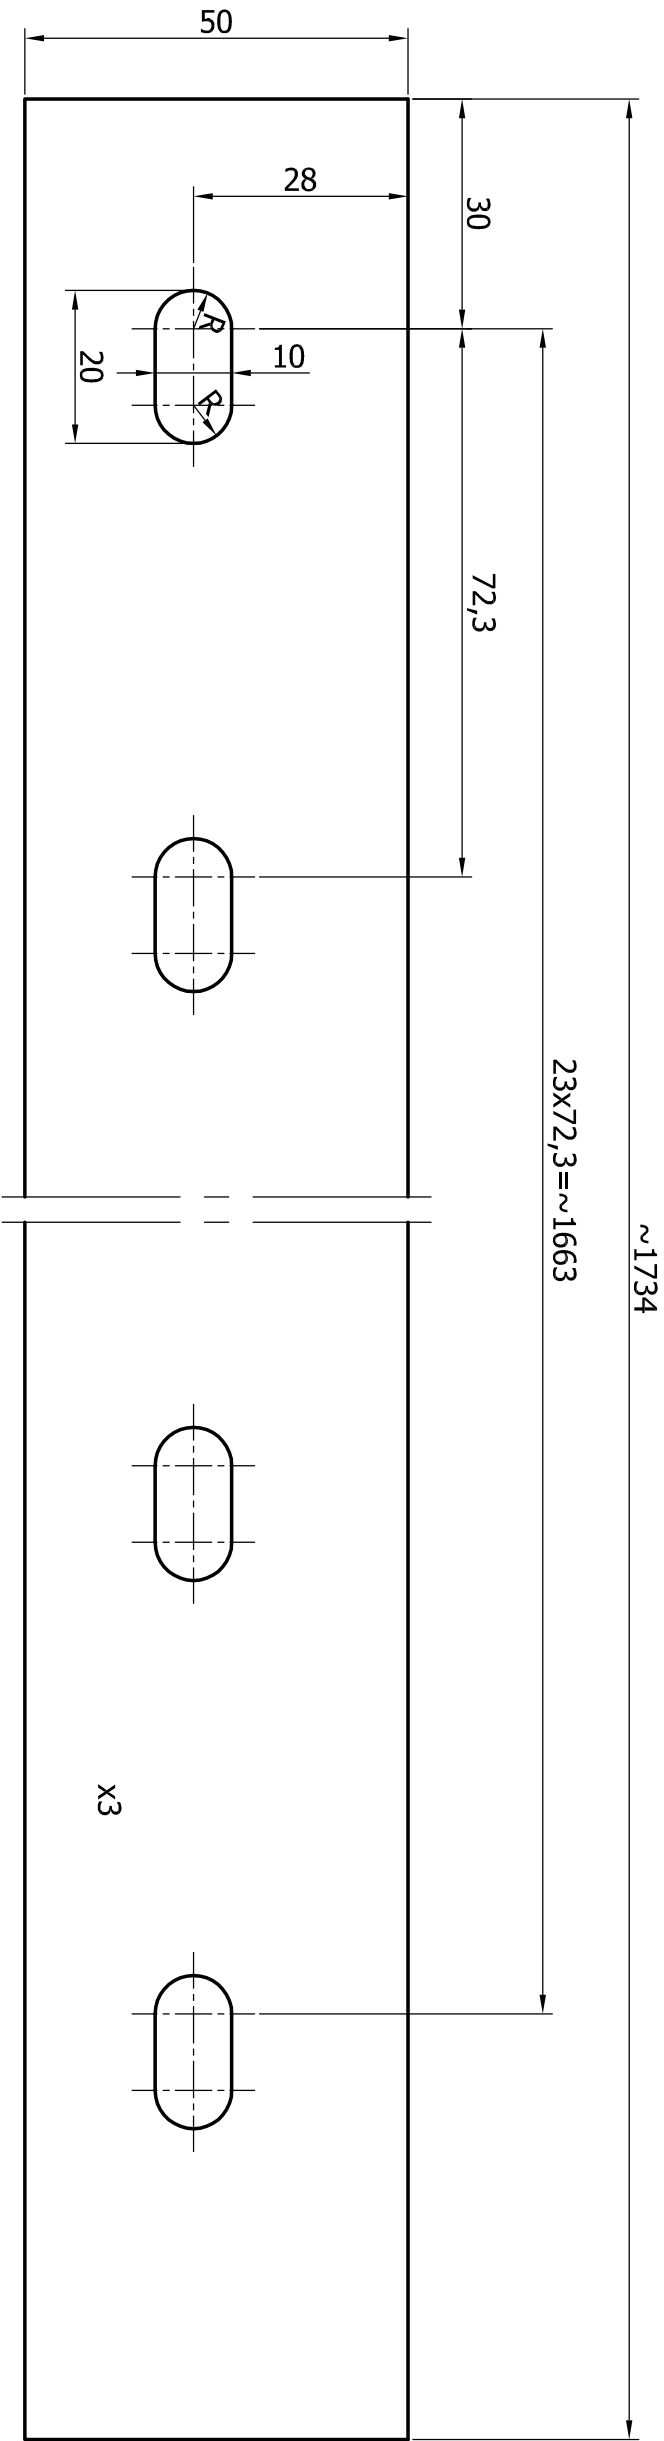

Uwagi:
1. Ostre krawędzie stępić.

Poz	Nazwa	II szt	Mat	Masa (kg)	Nr rys/Norma	Nr arch
Zmiana	Nr karty	Podpis	Data	Zmiana	Nr karty	Podpis
Materiał		304AISI		OBIEKT Zielony Blok. Przesiewacz obrotowy popiołu. Filtr II stopnia. ZESPÓŁ/CZĘŚĆ Obejma zewnętrzna.		Masa (kg)
Konstr.	mgr inż. Robert Drogosz	10.2013	Nr rysunku			
Kreślił	mgr inż. Robert Drogosz	10.2013	87.001.00.002.002.0			
Sprawdz.	mgr inż. J. Han		Nr arch			
Zatwierdza			3 - 05169			
ELPOSERWIS		Podziałka		Zastęp. rys. nr		
POŁANIEC		1:5		Zastęp. rys. nr		
				3 - 05169		