



Obejma w rozwinięciu (1:1)

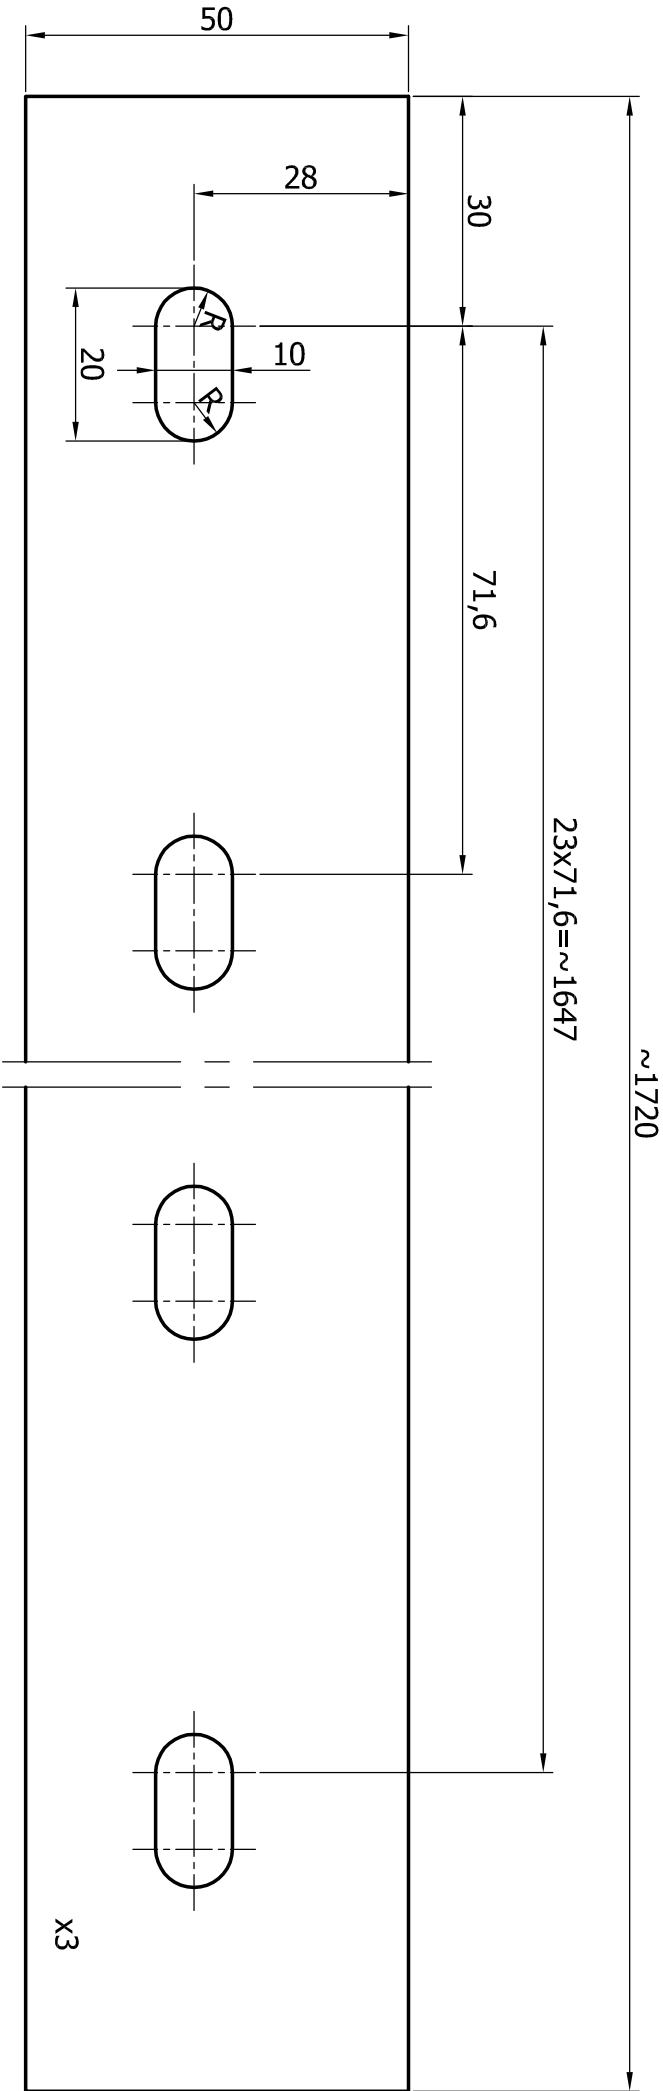

Uwagi:
1. Ostre krawędzie stępić.

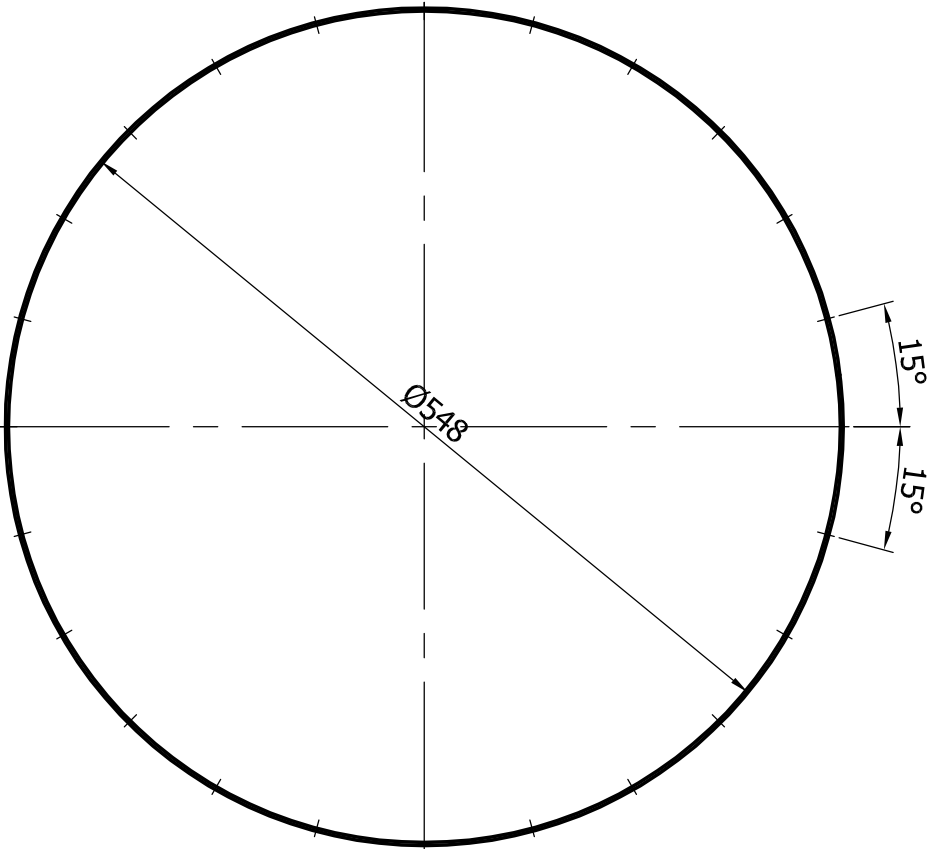

Poz	Nazwa	II szt	Mat	Masa (kg)	Nr rys/Norma	Nr arch
Zmiana	Nr karty	Podpis	Data	Zmiana	Nr karty	Podpis
Materiał			OBIEKT Zielony Blok. Przesiewacz obrotowy popiołu.			Masa (kg)
			Filtr II stopnia.			
			ZESPÓŁ/CZEŚĆ			
			Obejma wewnętrzna.			
Konstr.	mgr inż. Robert Drogosz	10.2013	Nr rysunku			Nr ark.
Kreślił	mgr inż. Robert Drogosz	10.2013	87.001.00.002.003.0			II. ark.
Sprawdz.	mgr inż. J. Han					Nazwa DOS
Zatwierdz.						
ELPOSERWIS		Podziałka	Zastęp. rys. nr		Nr arch	
POLANIEC		1:5	Zastęp. rys. nr		3 - 05170	