


1. 77.500-801-Zar. 10. 10. 1955  
 2. 77.500-801-Zar. 10. 10. 1955  
rys. nr. 1033-466  
 Paweł Chętny, Sł.  
 rys. nr. 1033-466  
 PPM, Mukotów

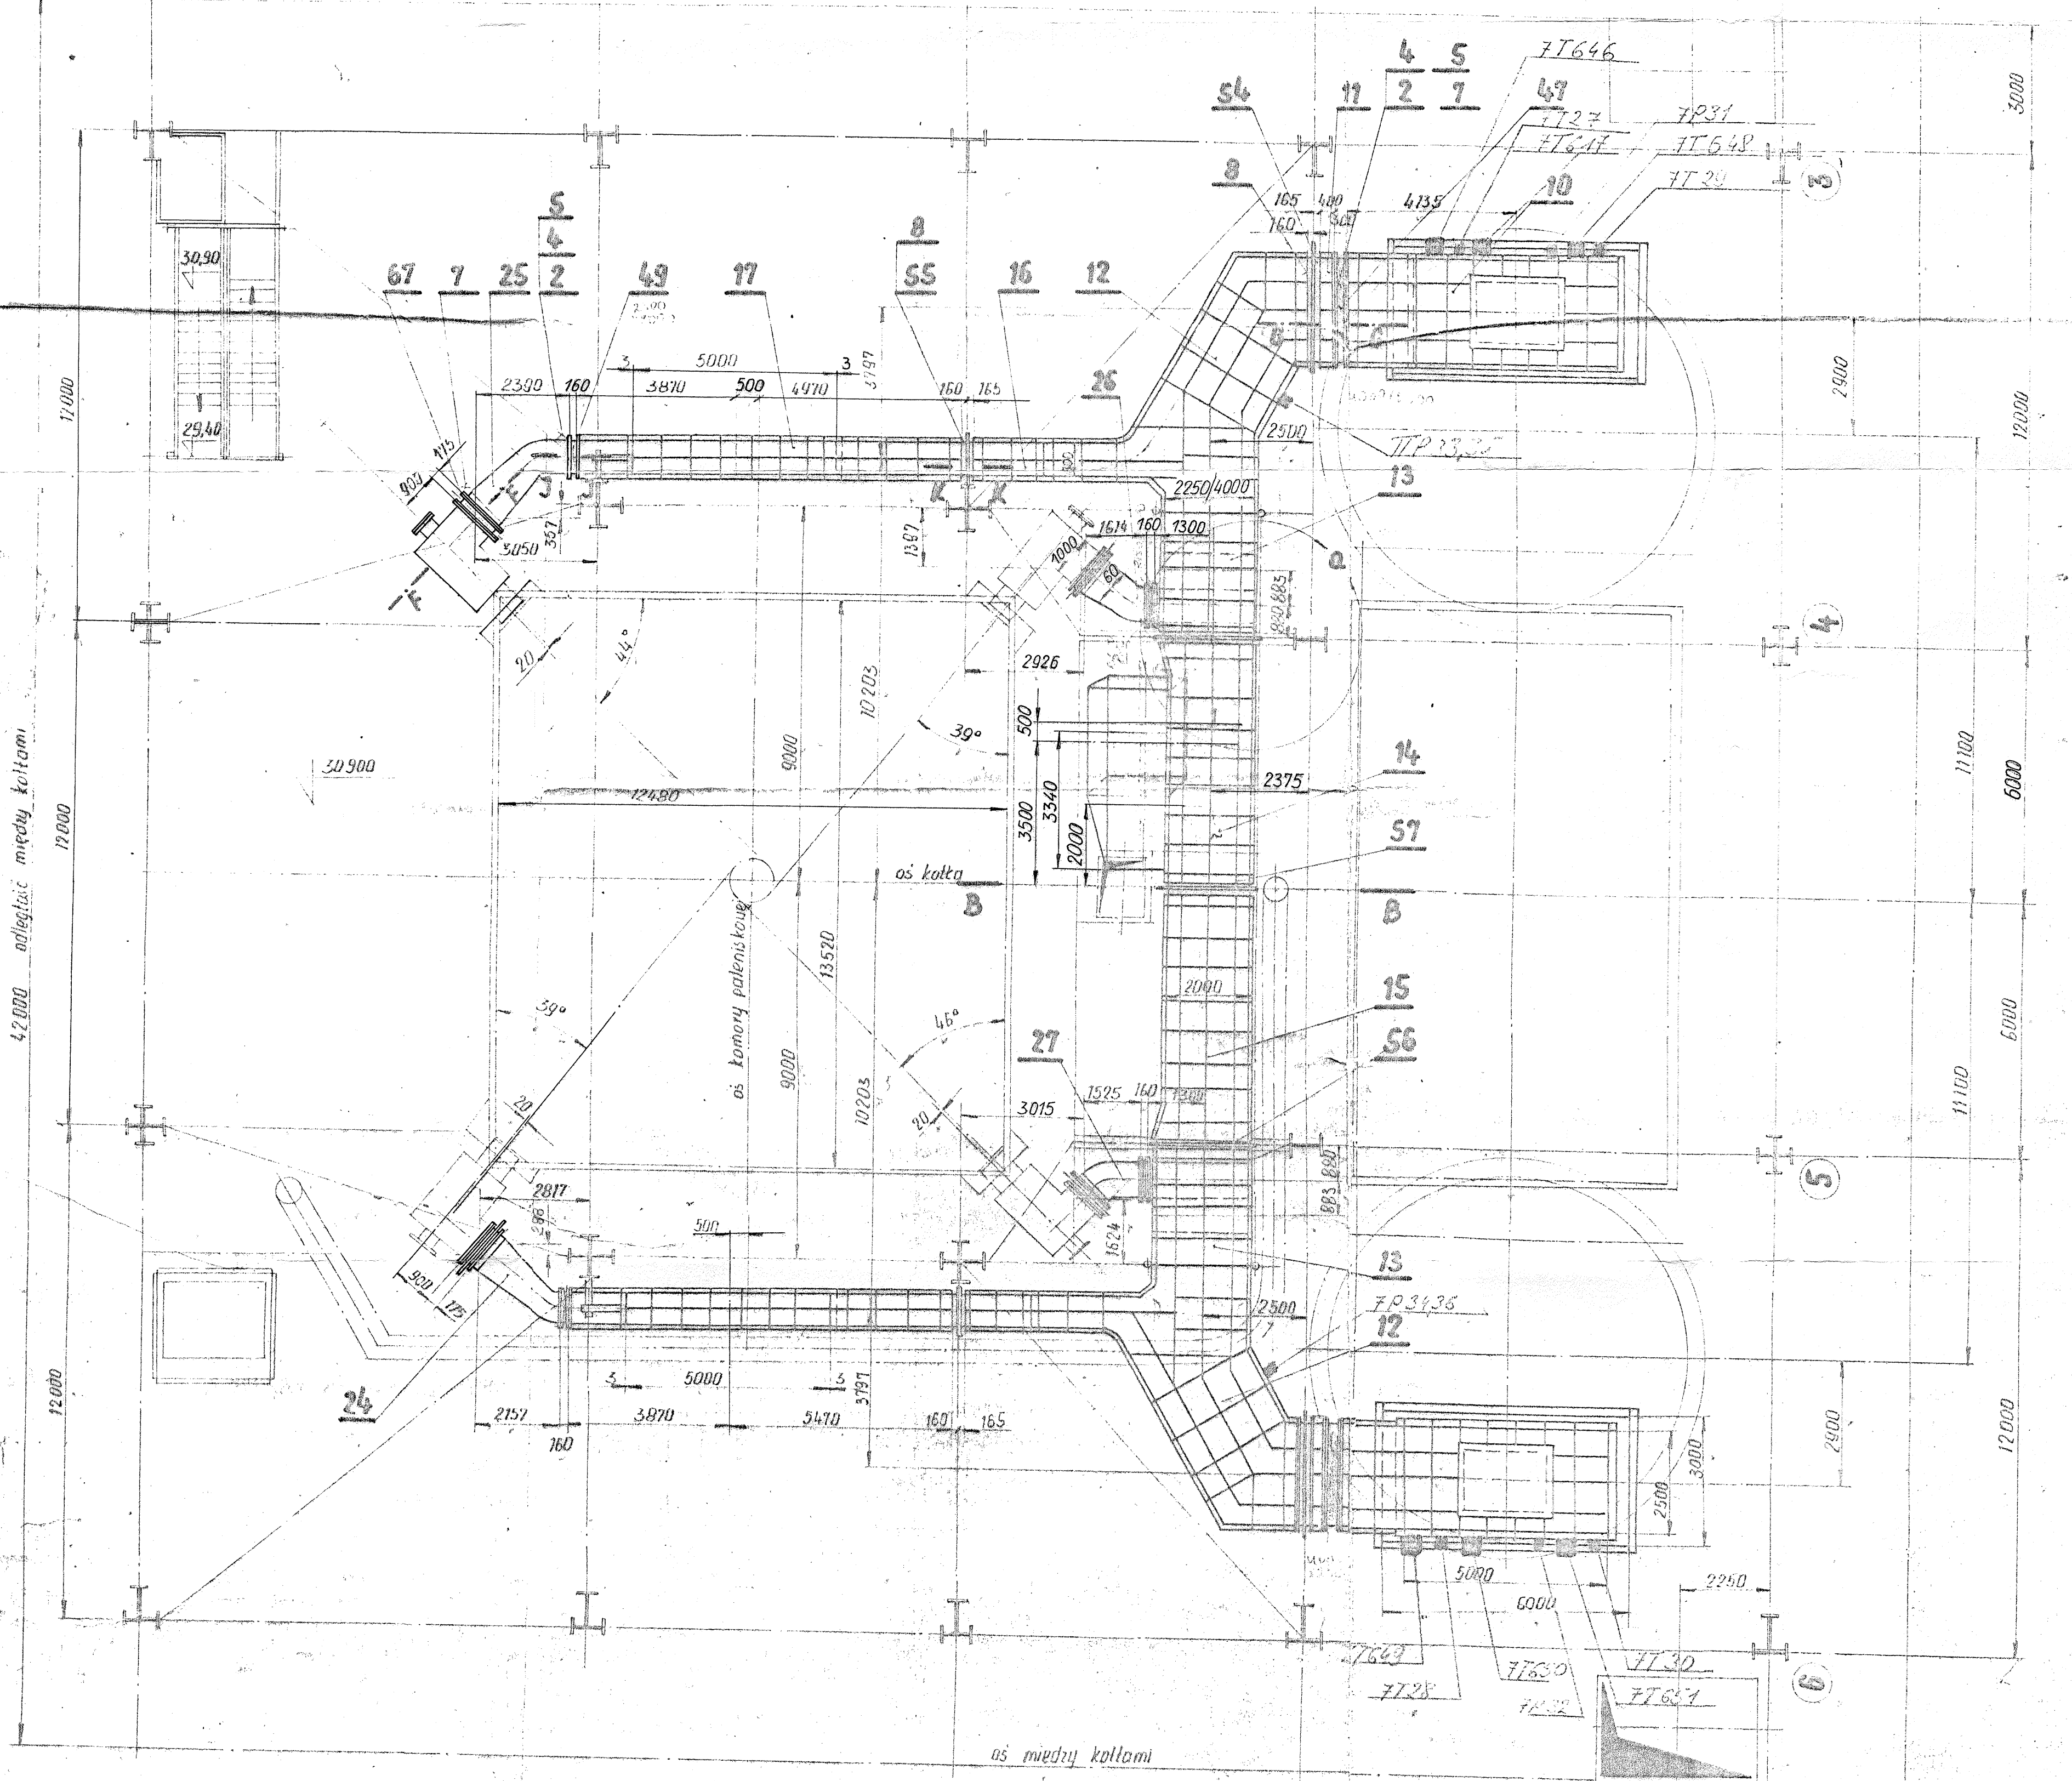



Zestawienie  
 przewodów powietrza gorącego  
 Nr rys. B0-1254183 a  
 OBRK i UCh Tarnowskie Góry ARK. 2/2

ZESTAWIENIE  
 PRZEWODÓW  
 GORĄCEGO POWIETRZA Ark. 2/2

23 004 00 000 000 0  
 0-00282