А - А

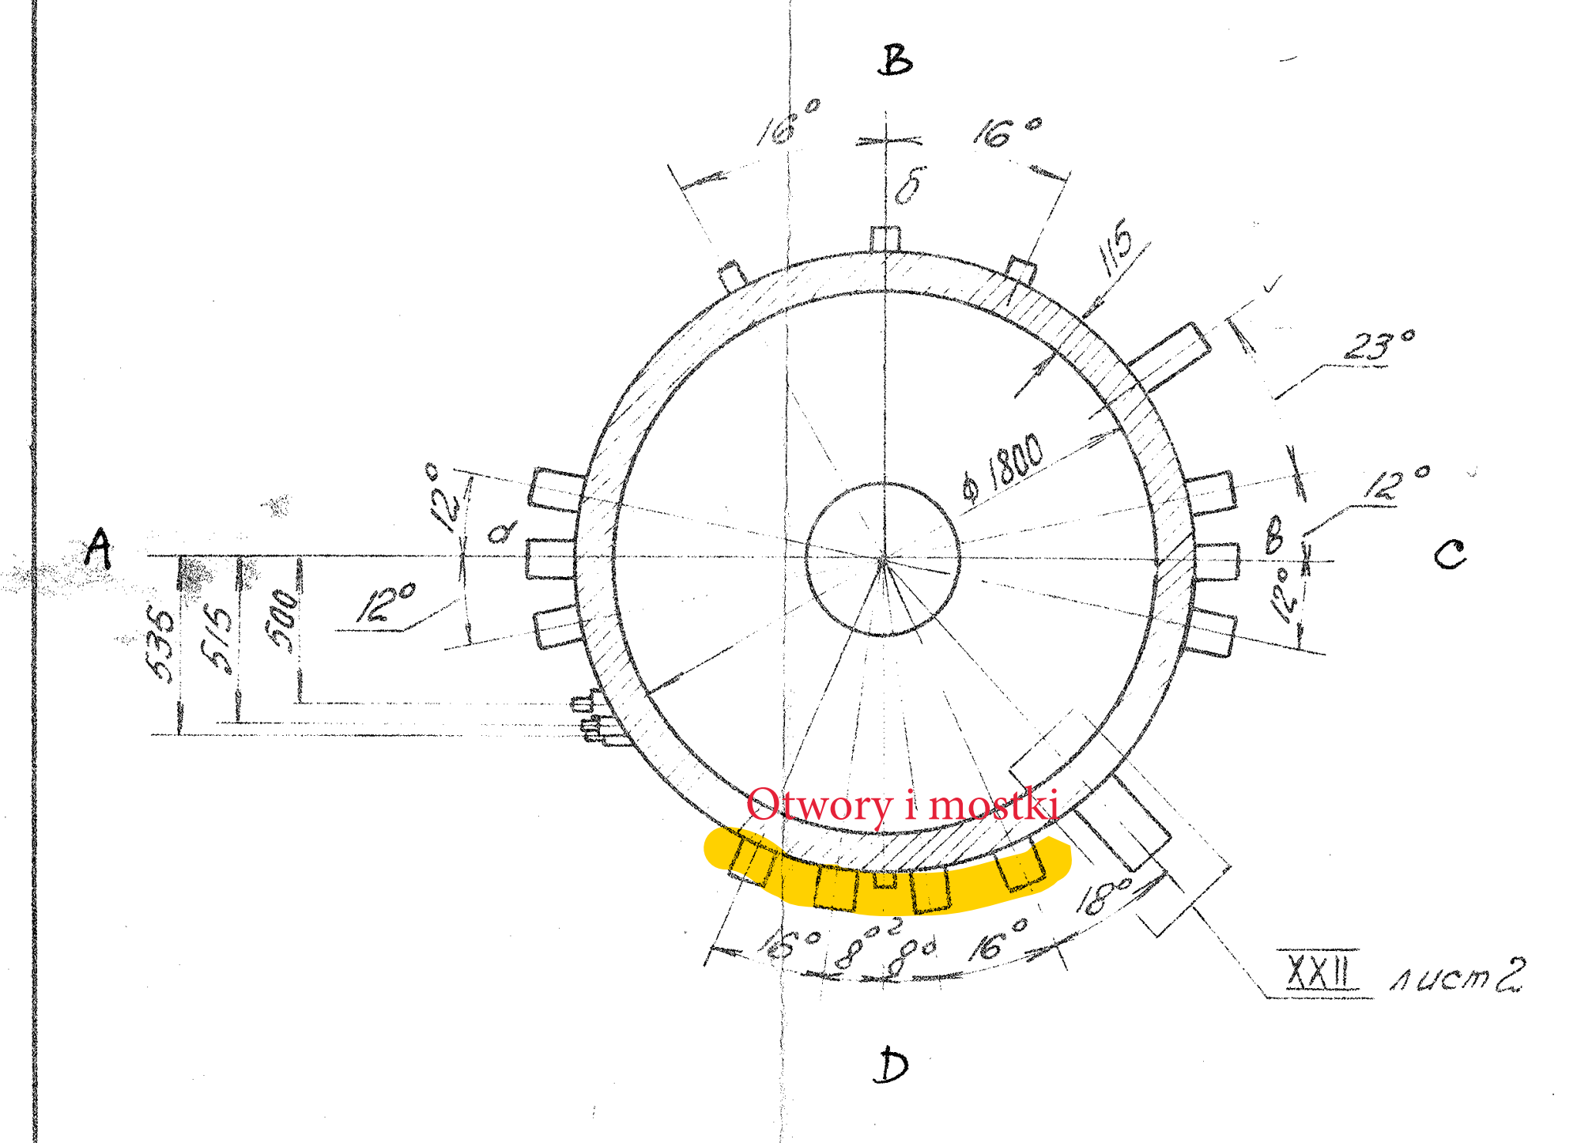
A
B
C
D
ф 1800
16°
16°
23°
12°
12°
12°
12°
18°
16°
8°
8°
16°
115
535
515
500
а
б
в
XXII лист 2
Otwory i mostki

Вид на фронт парового котла

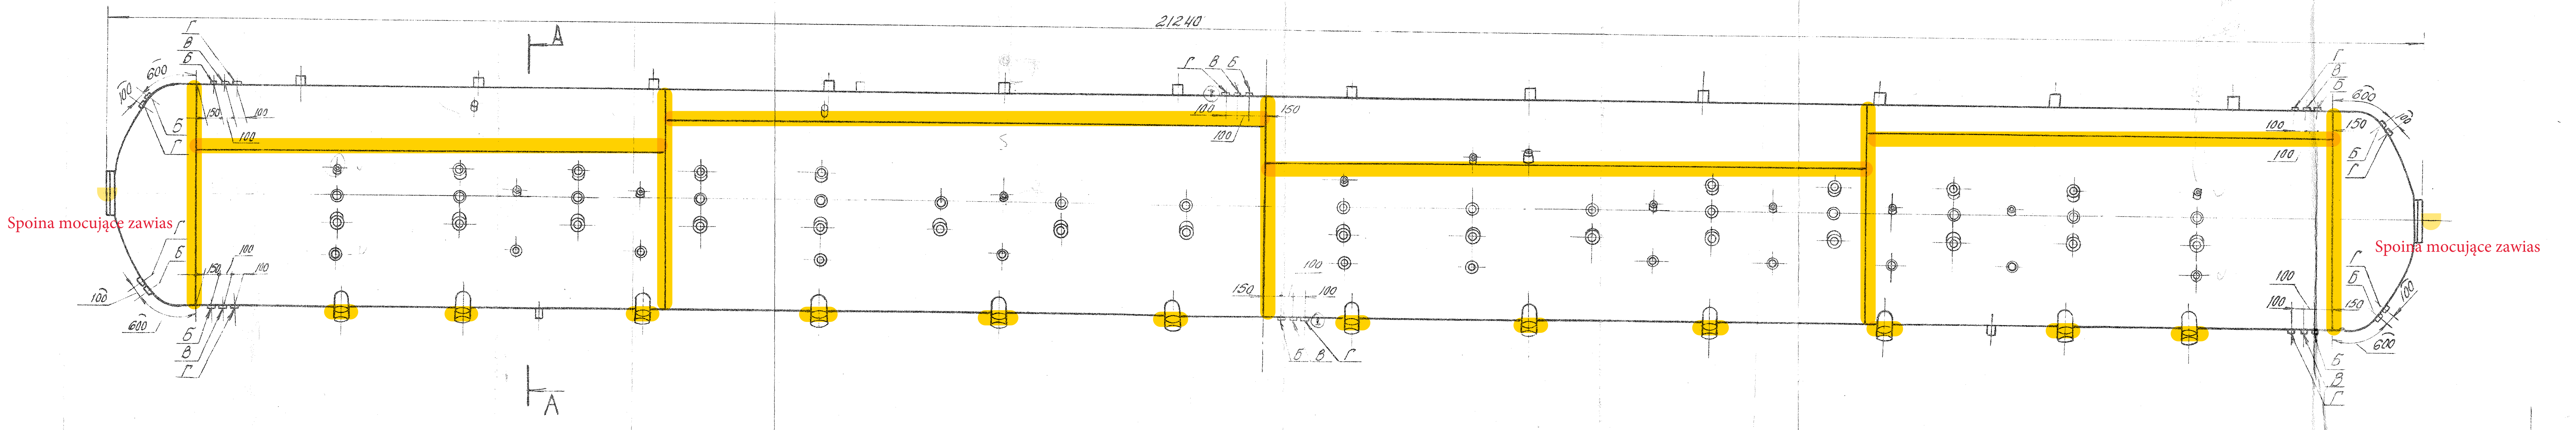
21240
А
А
Г В Б
Е Б Г
600
100
150
100
Spoina mocujące zawias
Spoina mocujące zawias

Схема строповки барабана

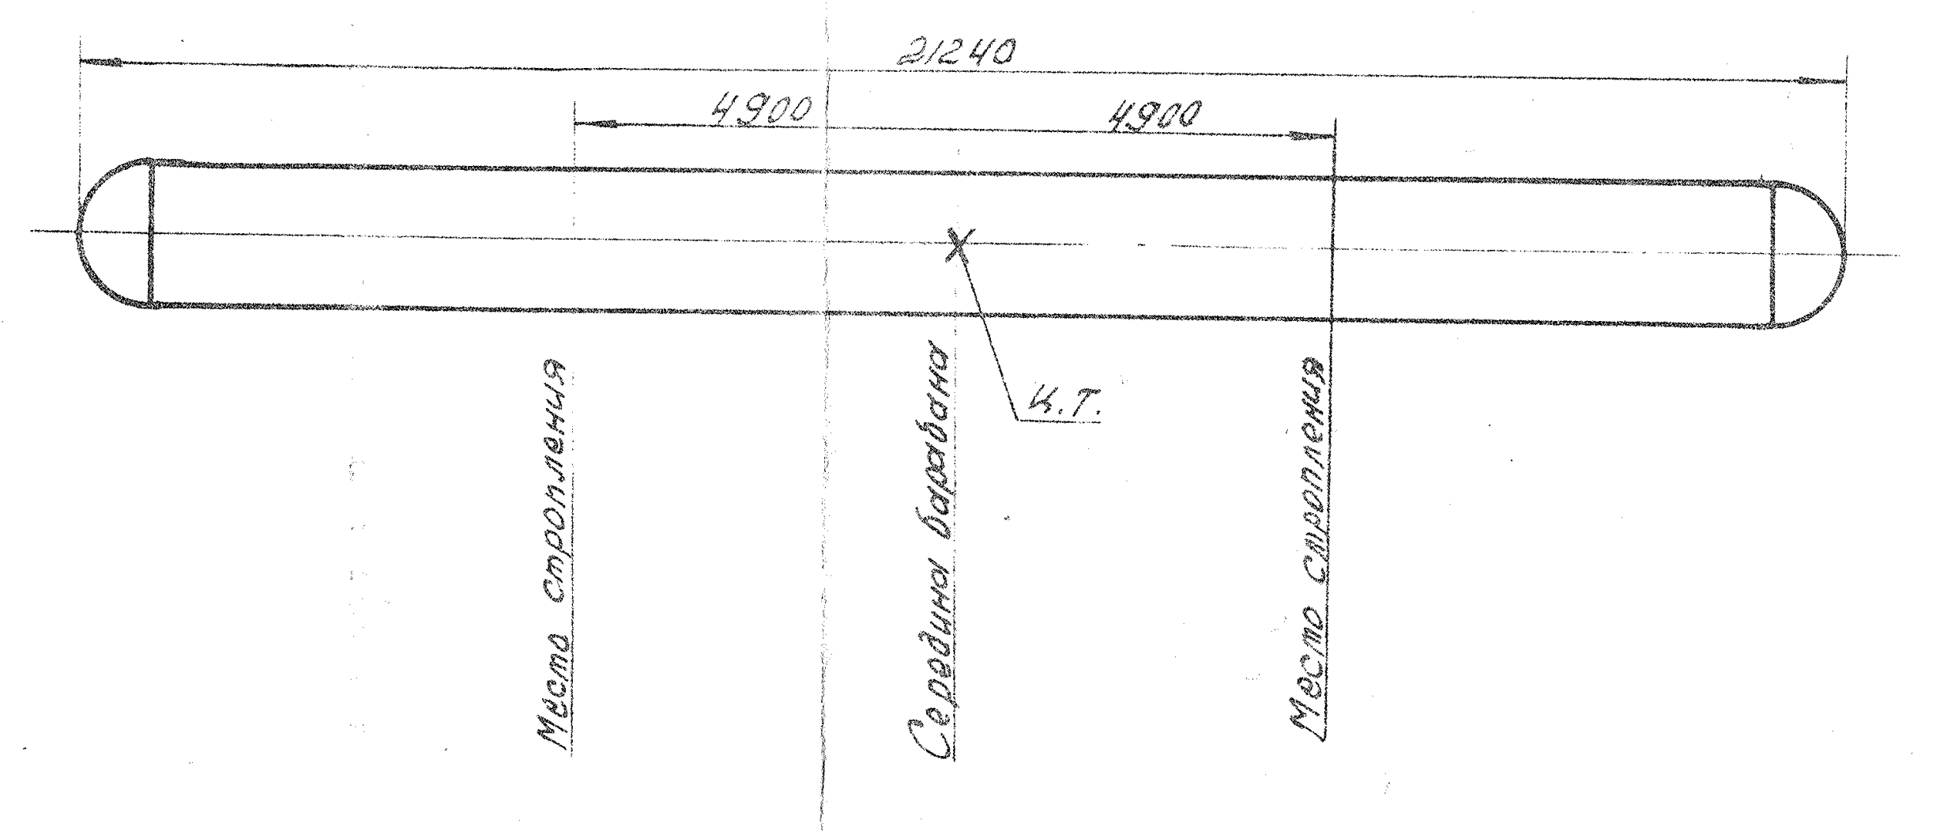
21240
4900
4900
Место строповки
Середина барабана
Ц.Т.
Место строповки

Развертка барабана по наружной поверхности

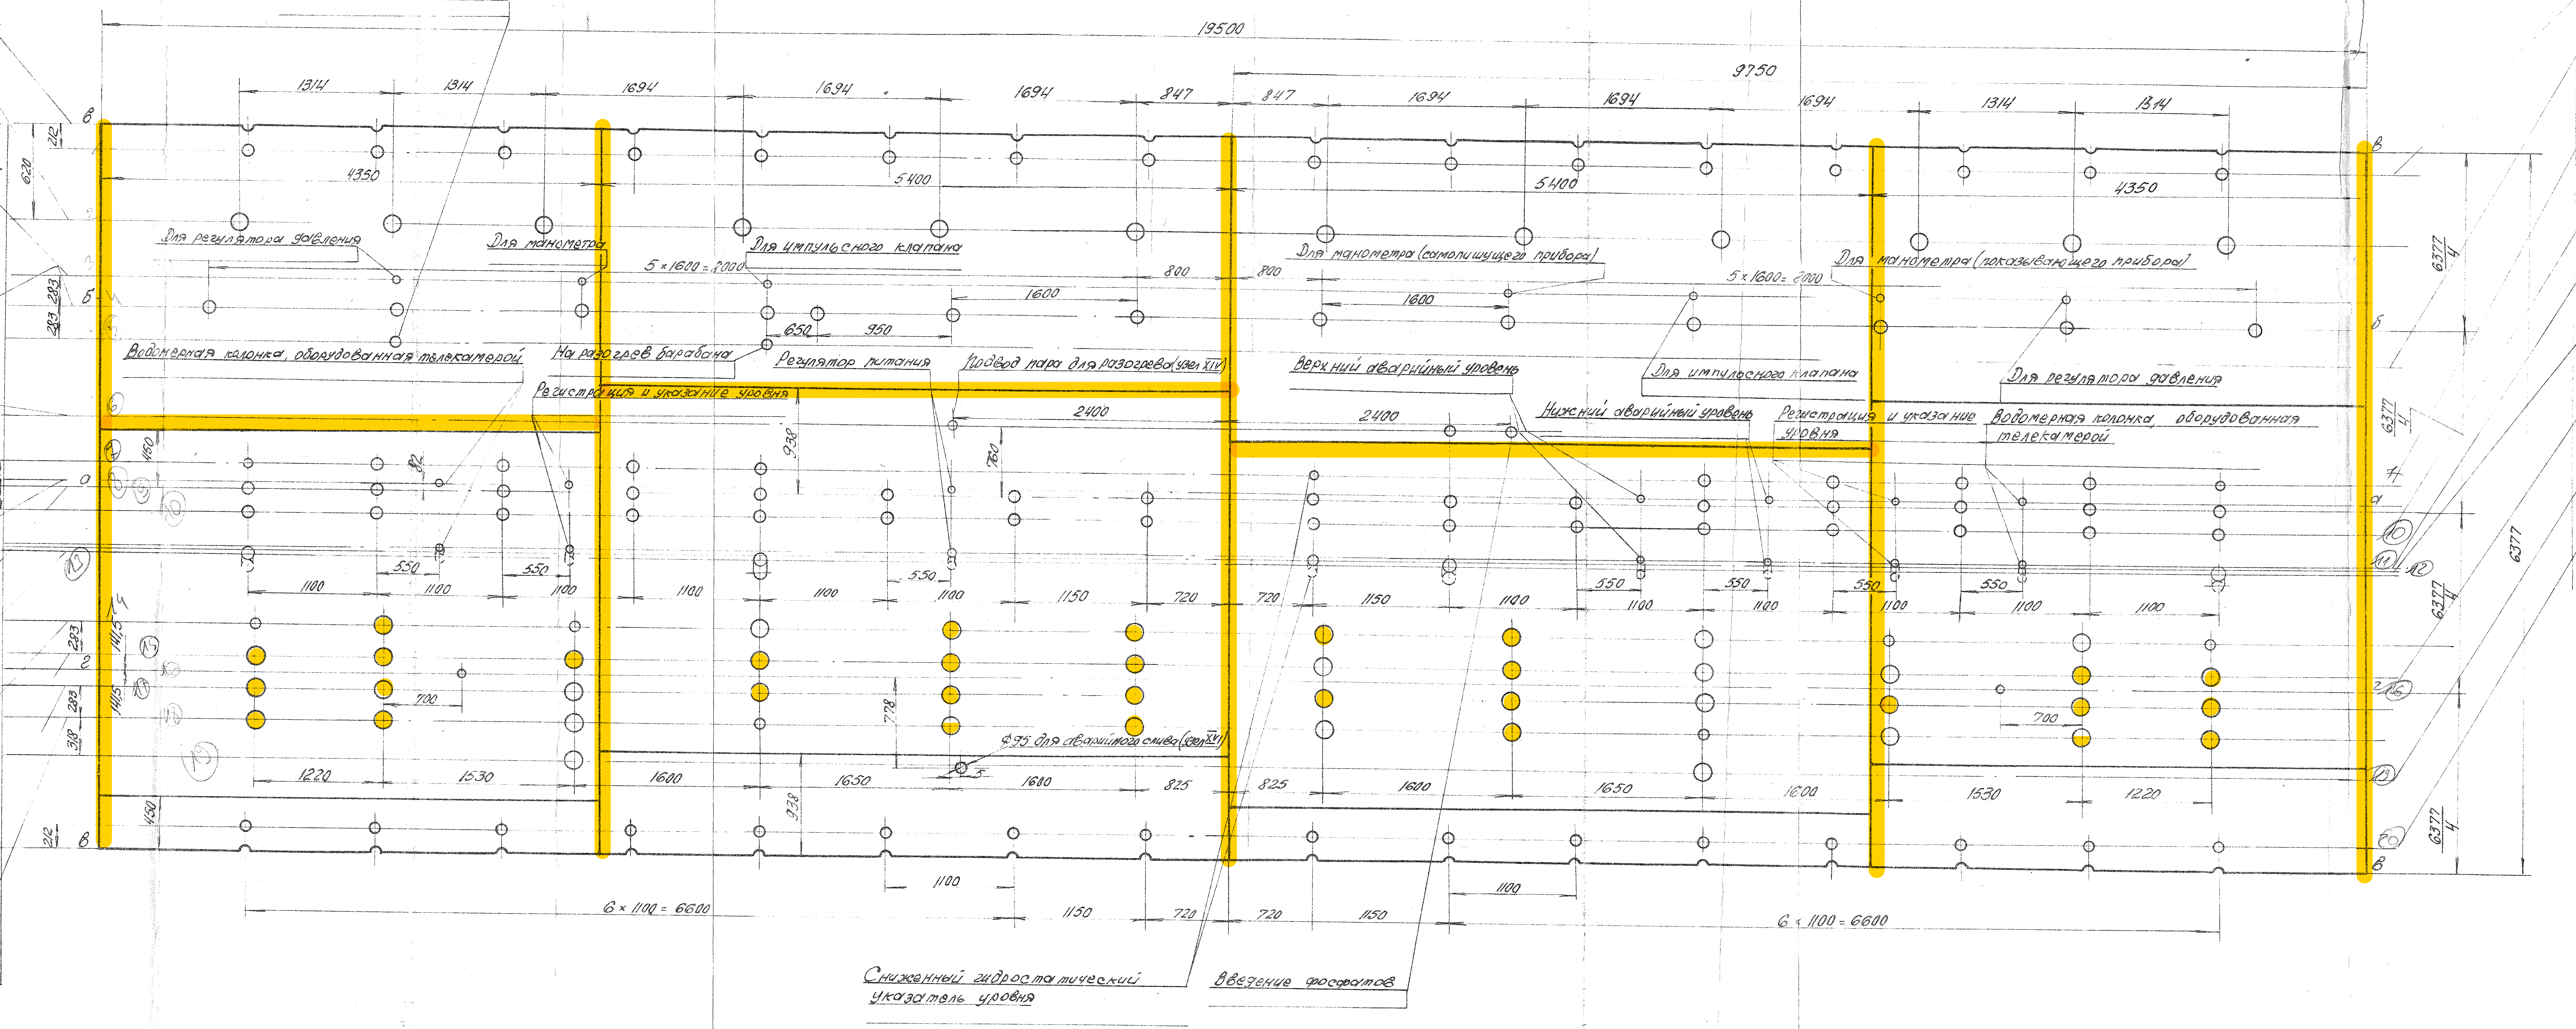
На собственные нужды
19500
9750
1314
1314
1694
1694
1694
847
847
1694
1694
1694
1314
1314
4350
5400
5400
4350
Для регулятора давления
Для манометра
Для импульсного клапана
5 × 1600 = 8000
Для манометра (самопишущего прибора)
5 × 1600 = 8000
Для манометра (показывающего прибора)
800
800
1600
1600
650
950
Водомерная колонка, оборудованная телекамерой
На разогрев барабана
Регулятор питания
Подвод пара для разогрева (узел XIV)
Верхний аварийный уровень
Для импульсного клапана
Для регулятора давления
Регистрация и указание уровня
2400
2400
Нижний аварийный уровень
Регистрация и указание уровня
Водомерная колонка, оборудованная телекамерой
938
760
550
1100
1150
720
ф95 для аварийного слива (узел XVI)
778
1220
1530
1600
1650
1680
825
6 × 1100 = 6600
6 × 1100 = 6600
6377/4
Сниженный гидростатический указатель уровня
Введение фосфатов

В ряду 16 отверстий ф95 по узлу XVI для подвода пароводяной смеси

В ряду 12 отверстий ф129 по узлу XXI для подвода питательной воды

В ряду 5 отверстий ф16,4 по узлу X для манометров и регуляторов давления и 2 отверстия ф20 по узлу XI для импульсного предохранительного клапана

В ряду 12 отверстий ф95 по узлу XVI для отвода пара и 1 отверстие ф48 по узлу VI для 2-й дополнительной водомерной колонки

В ряду 1 отверстие ф85 по узлу XIV для парового разогрева, 1 отверстие ф48 по узлу VII для 1-й дополнительной водомерной колонки и 1 отверстие ф48 по узлу XII для введения фосфатов

В ряду 7 отверстий ф28 по узлу III

В ряду 16 отверстий ф95 по узлу XVI для подвода пароводяной смеси

В ряду 4 отверстия ф110 по узлу I, VI и VII для водомерных колонок

В ряду 8 отверстий ф129 по узлу XX и 4 отверстия ф95 по узлу XVI для отвода воды в экраны

В ряду 12 отверстий ф129 по узлу XX для отвода воды в экраны

В ряду 12 отверстий ф129 по узлу XX для отвода воды в экраны

В ряду 10 отверстий ф129 по узлу XX и 2 отверстия ф95 по узлу XVI для отвода воды в экраны.

В ряду 16 отверстий ф95 по узлу XVI для подвода пароводяной смеси

В ряду 2 отверстия ф48 по узлу IX для отбора пара

В ряду 8 отверстий ф95 по узлу XVI для подвода пароводяной смеси, 2 отверстия ф48 по узлу I для водомерных колонок прямого действия и 1 отверстие ф48 по узлу II для сниженного гидростатического указателя уровня.

В ряду 16 отверстий ф95 по узлу XVI для подвода пароводяной смеси.

В ряду 7 отверстий ф60,6 по узлу III

В ряду 1 отверстие ф110 по узлу II для сниженного гидростатического указателя уровня

В ряду 2 отверстия ф20 по узлу IV для непрерывной продувки

В ряду 2 отверстия ф158 по узлу XXII для рециркуляции

В ряду 16 отверстий ф95 по узлу XVI для подвода пароводяной смеси

Места под литерой „Б", „В" и „Г" см. лист 2 узлы XXIII, XXIV и XXV.

Копия выпущена на основании КИ 199.

Изм.	Лист	№ докум.	Подпись	Дата
Разраб.				9-III-77
Н. контр.				9.03.77
				11.03.77

08.8105.016 МЧ

Барабан ф1800
Монтажный чертеж

Лит.	Масса	Масштаб
	116250	1:25

Лист 1 Листов 2

Инв. № подл.	Подп. и дата	Взам. инв. №	Инв. № дубл.	Подп. и дата
125634	8/4.77			