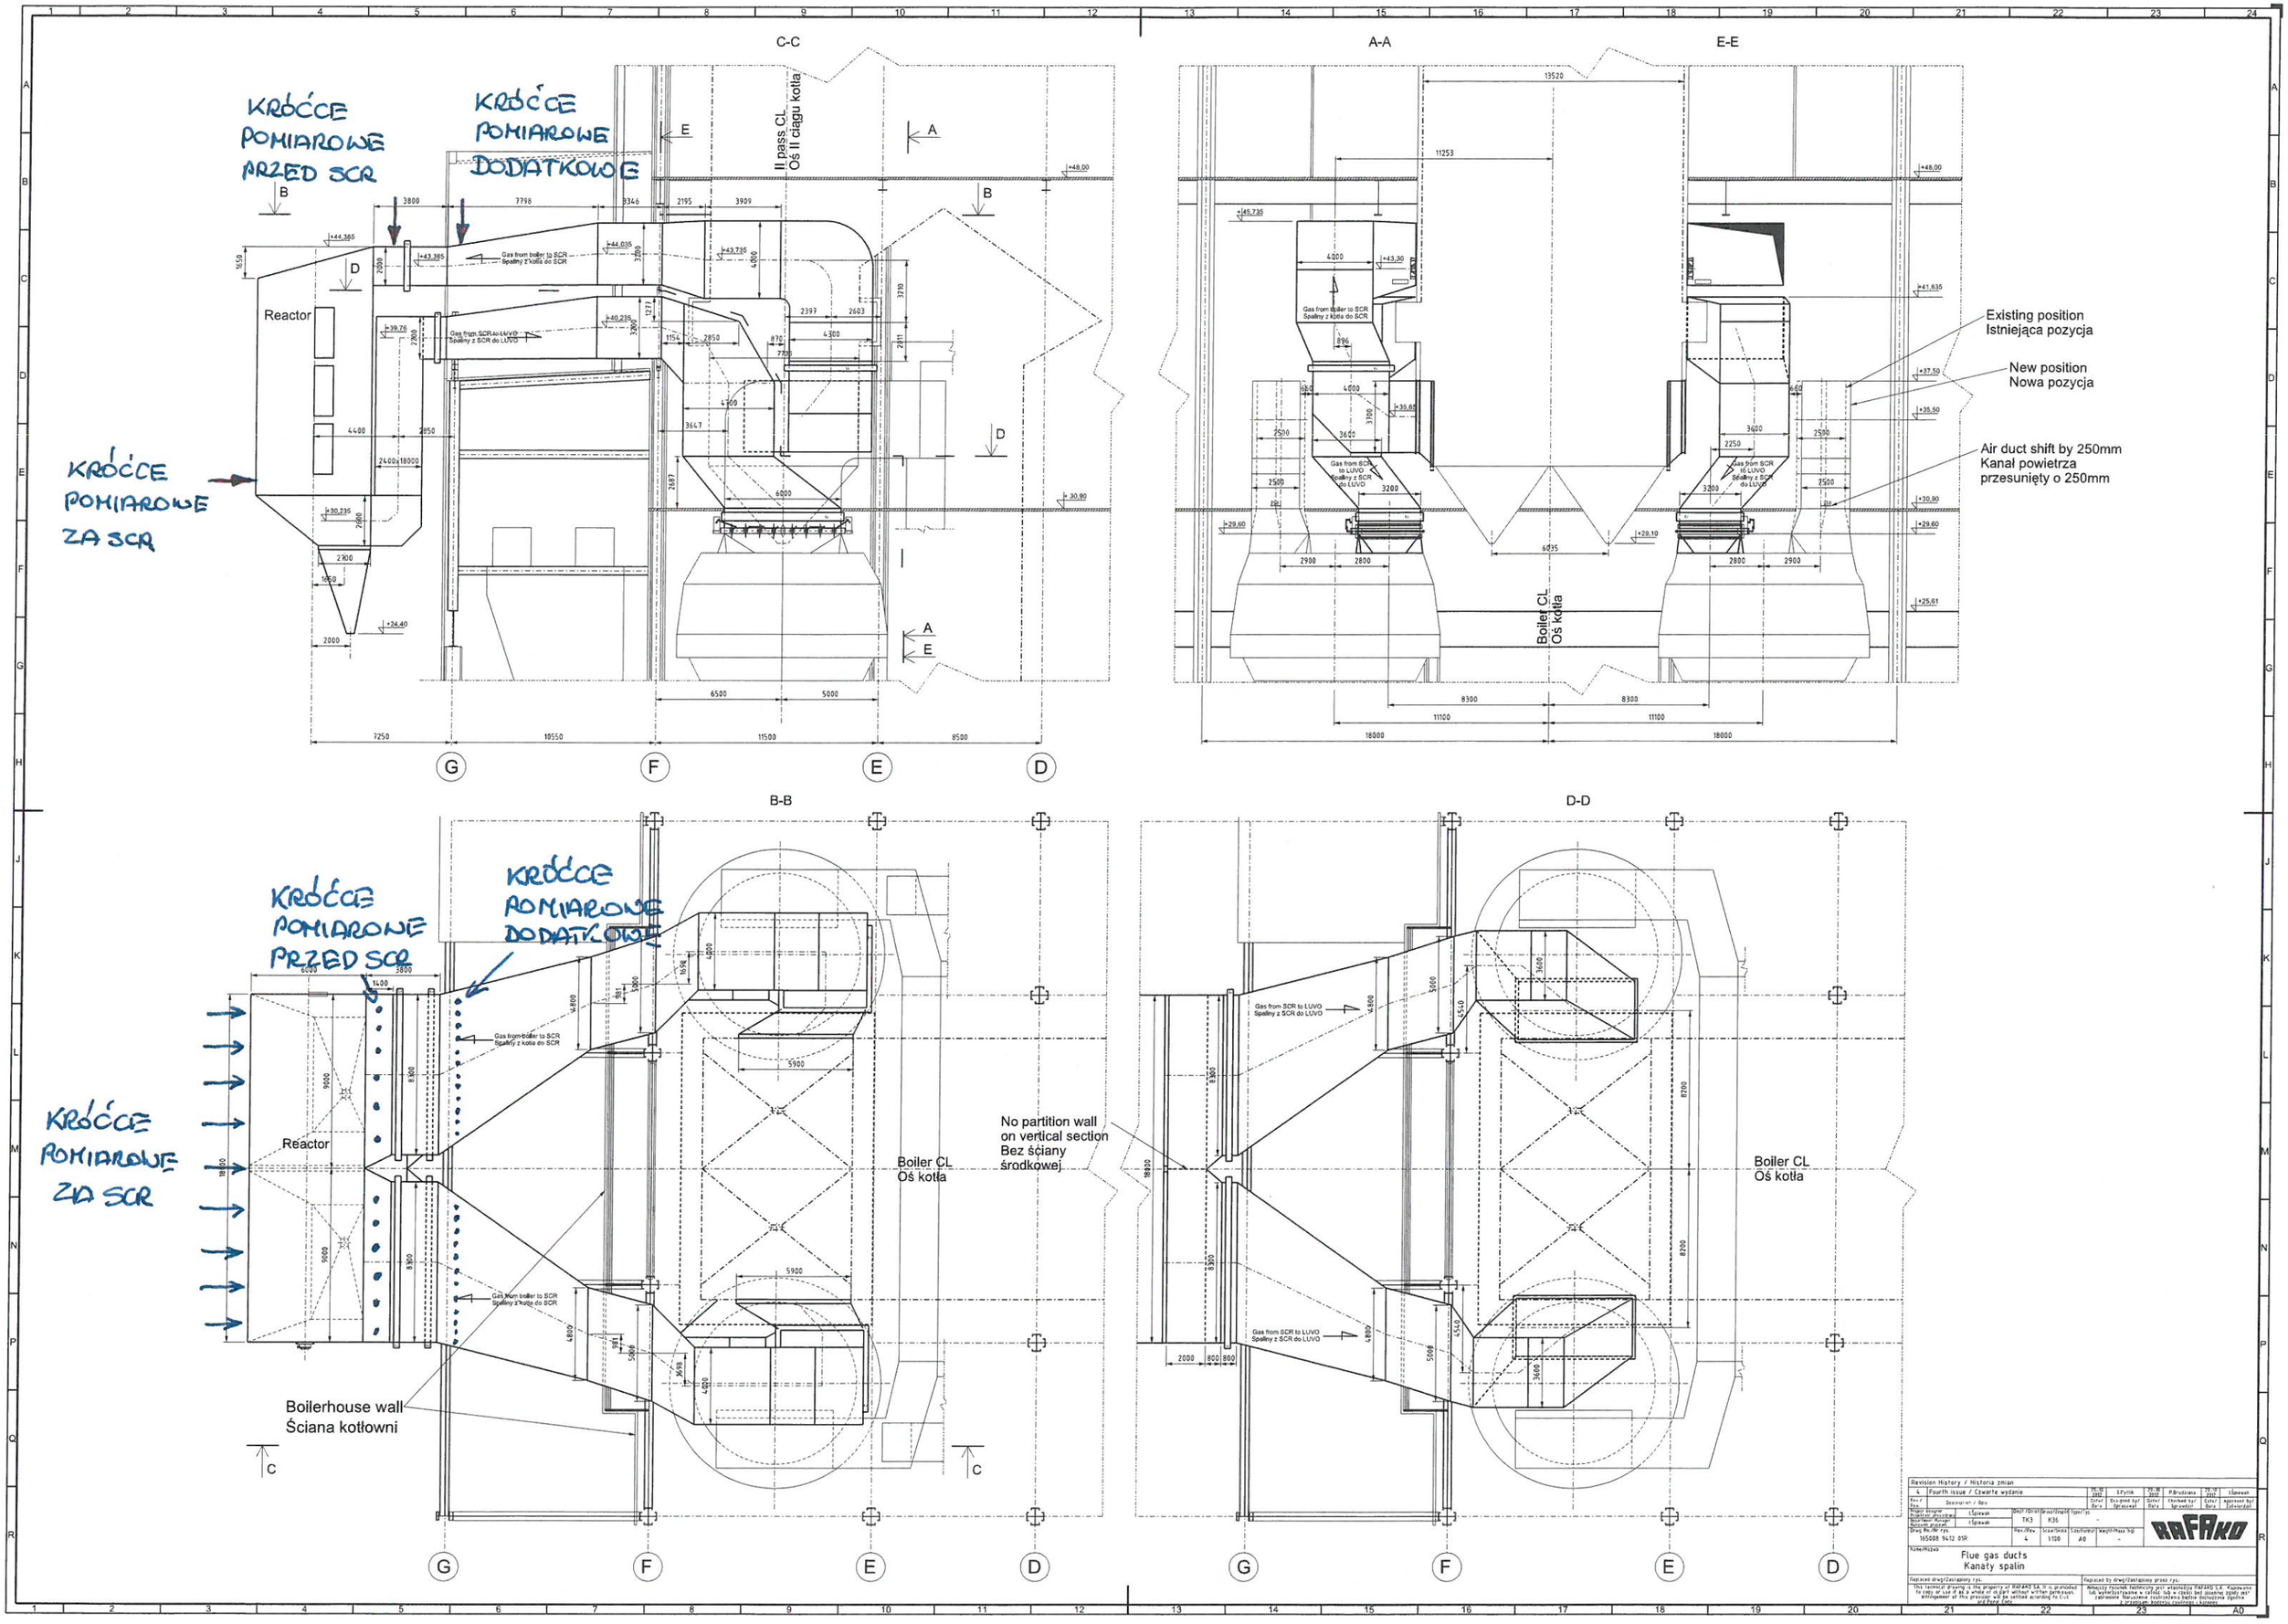
C-C
A-A
E-E
B-B
D-D
KRÓĆCE POMIAROWE PRZED SCR
KRÓĆCE POMIAROWE DODATKOWE
KRÓĆCE POMIAROWE ZA SCR
Reactor
II pass CL
Oś II ciągu kotła
Boiler CL
Oś kotła
Existing position
Istniejąca pozycja
New position
Nowa pozycja
Air duct shift by 250mm
Kanał powietrza przesunięty o 250mm
No partition wall on vertical section
Bez ściany środkowej
Boilerhouse wall
Ściana kotłowni
Gas from boiler to SCR
Spaliny z kotła do SCR
Gas from SCR to LUVO
Spaliny z SCR do LUVO
Flue gas ducts
Kanały spalin
RAFAKO